



Grundriss Erdgeschoss

Gemeinde


07. Aug. 2026

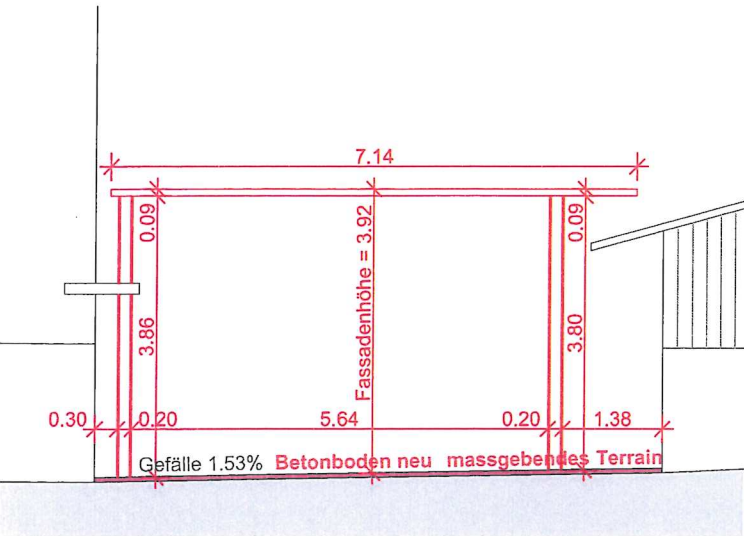

Ansicht West, 1:100

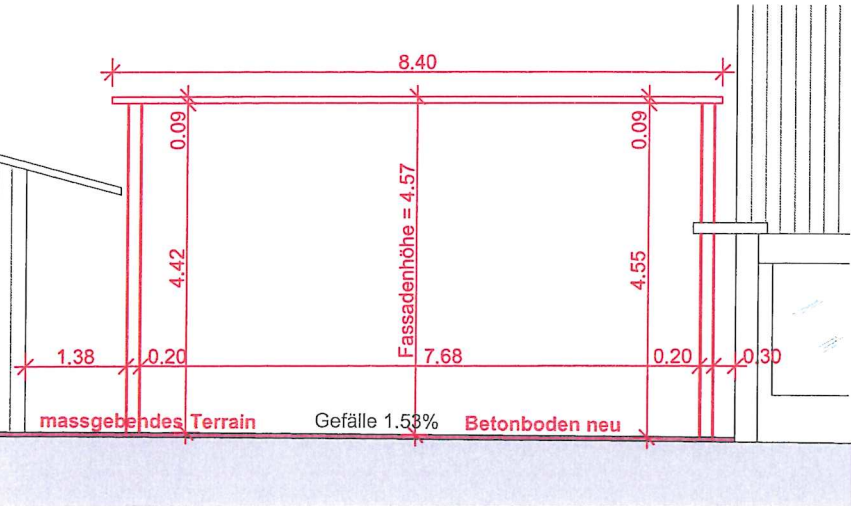

Ansicht Ost, 1:100

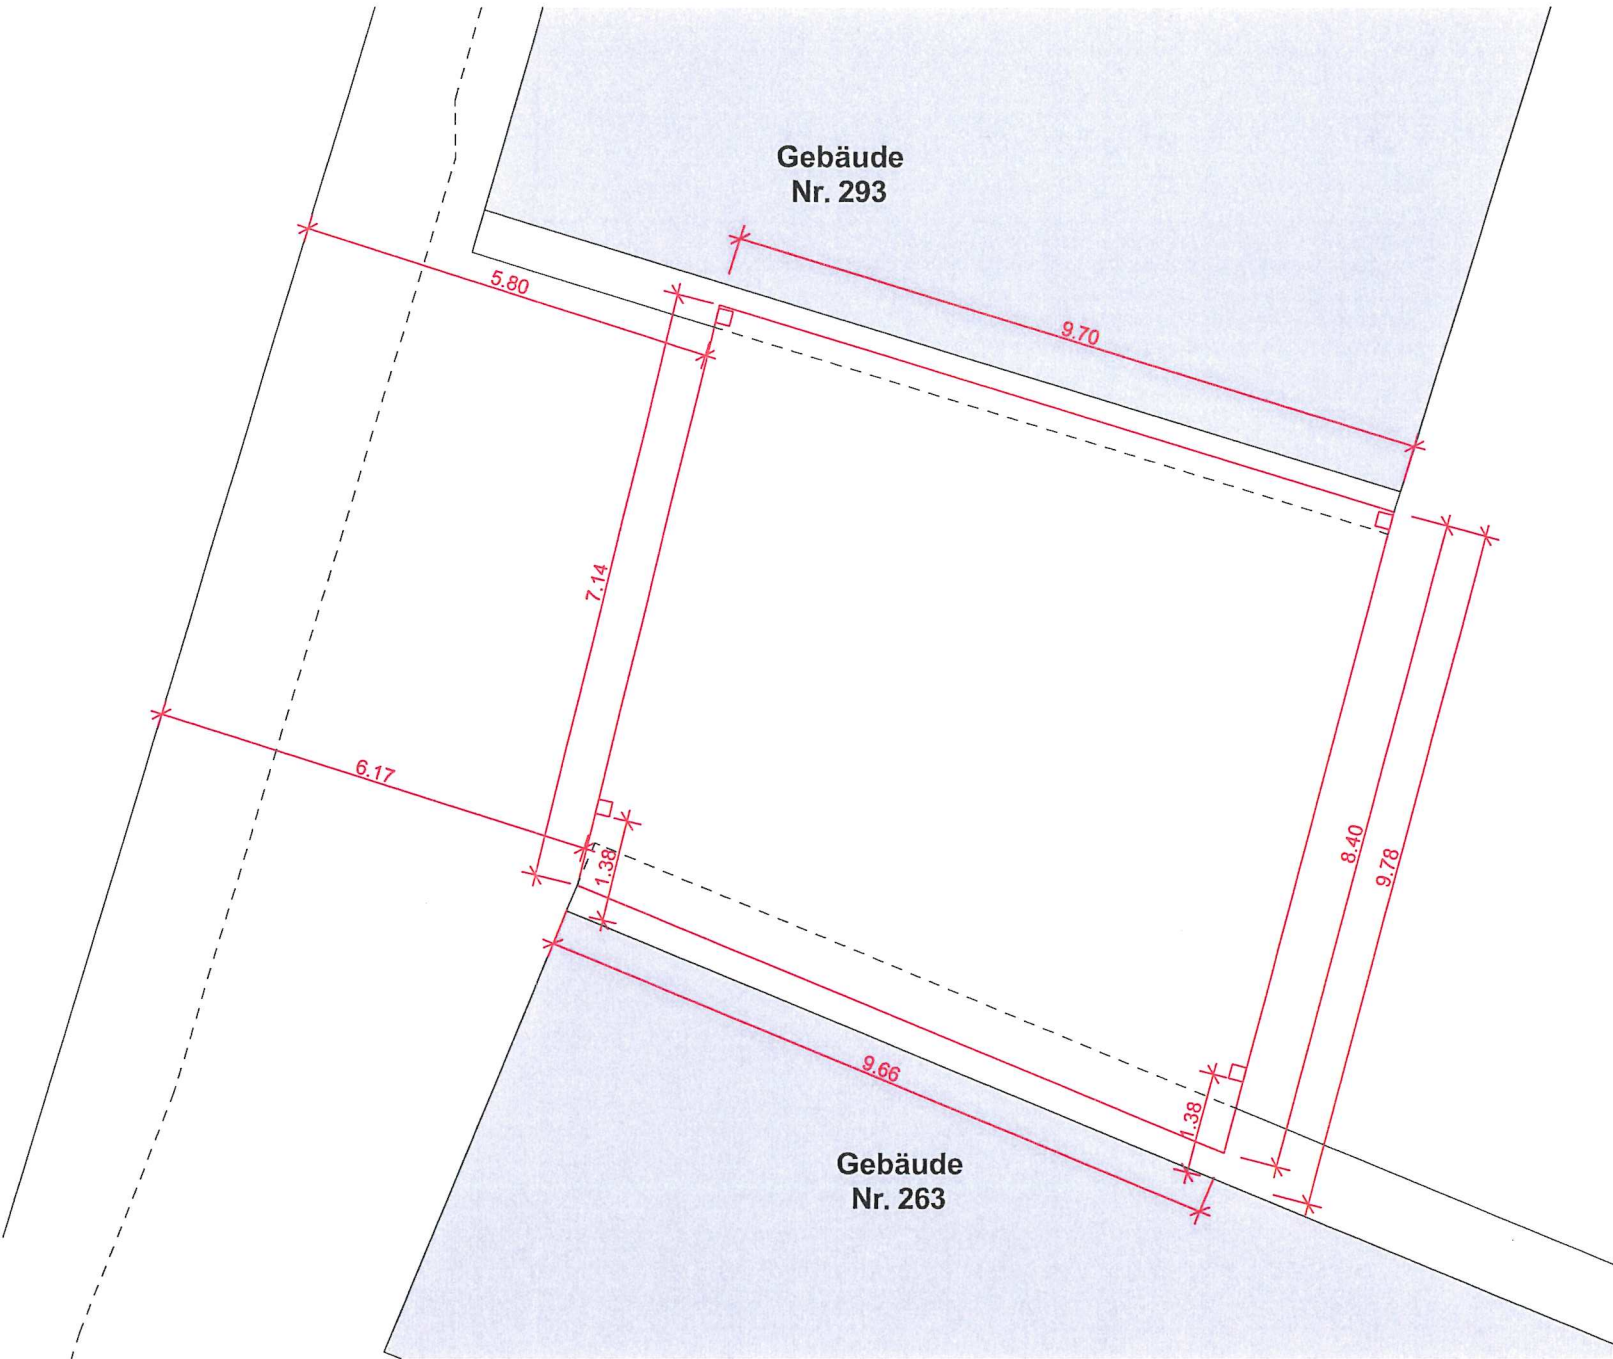

Grundriss Erdgeschoss, 1:100

Baugesuch Zulauf AG Baugesuch für Überdachung Spritzgerät + Betonboden		Projektverfasser: Christian Zulauf	Plan Nr.: 002	Gez.: Chr. Zulauf	Massstab: 1:100	Grösse: A3	Grundstückseigentümer: Zulauf AG CH 5107 Schinznach Dorf	Bauherrschaft: Zulauf AG CH 5107 Schinznach Dorf	±0.00 = ca. 370 m ü. M.
---	--	---------------------------------------	------------------	----------------------	--------------------	---------------	---	---	-------------------------