



Die gedruckten Daten haben nur informativen Charakter. Es können keine rechtlichen Ansprüche irgendwelcher Art geltend gemacht werden.
Bitte beachten Sie auch die Ausführungen zum Kartendienst 'kai_arealstatistik' unter <https://www.ag.ch/geoportal/api/v1/mapservices/263/documentation>.
Quelle: Daten des Kantons Aargau, Bundesamt für Landestopografie

Situationsplan

Parzelle 1221, 5107 Winkelweg 3, Schinznach-Dorf



1:500



erstellt: 30.03.2026

EINGANG
21. Sep. 2026
Gemeinde Schinznach

Bauherrschaft	<u>Schinznach-Dorf</u>	Unterschrift	<u>[Signature]</u>
Ort, Datum	<u>17.09.2026</u>	Unterschrift	<u>[Signature]</u>
Grundeigentümer		Unterschrift	
Ort, Datum		Unterschrift	
Projektverfasser	<u>Thalheim 31.8.26</u>	Unterschrift	<u>[Signature]</u>
Ort, Datum		Unterschrift	

 ›SCHREINEREI›ZIMMEREI›BODENBELÄGE	PLANINHALT Situationsplan	DATUM 31.08.2026
	BAUVORHABEN Velounterstand	GEZEICHNET S.Wassmer
	BAUHERRSCHAFT Herr und Frau Kopp	PLANFORMAT A3
	PROJEKTVERFASSEN Herbert Härdi AG	MASSSTAB 1:500
		NR. 260166.Z

Ist Situation für den Überlauf



Projektbeschreibung:


Dacheindeckung	Profilblech	braun
Konstruktion	Fichte	
Stülpschalung	Lärche	unbehandelt
Boden	best.	

EINGANG

2 1. Sep. 2026

Gemeinde Schinznach

Wasserfass mit Überlauf
Überlauf wird auf Verbundsteinplatz entwässert
Verbundsteinplatz sickerfähig

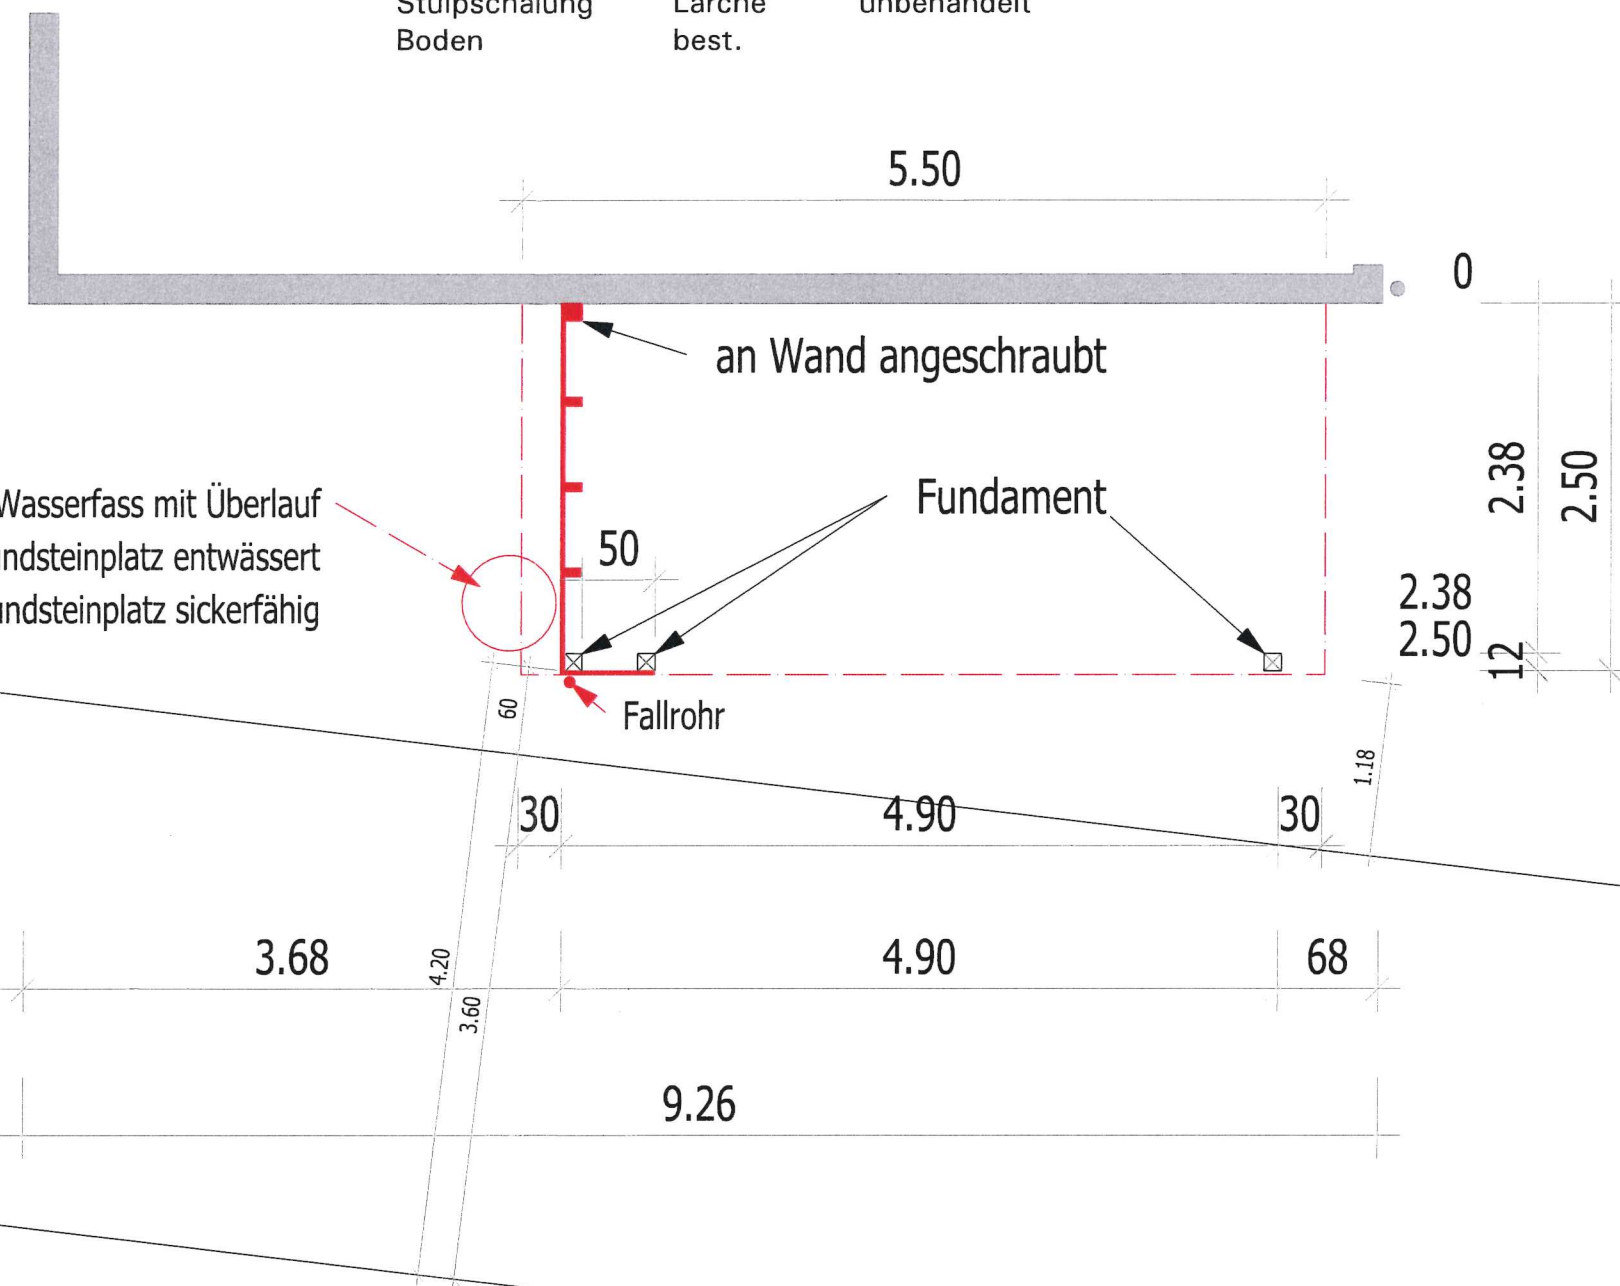

Bauherrschaft
Ort, Datum
Grundeigentümer
Ort, Datum
Projektverfasser
Ort, Datum

Schinznach-Dorf
17.09.2026
Thalheim 31.8.26

Unterschrift

Unterschrift

Unterschrift


härdi
>SCHREINEREI >ZIMMEREI >BODENBELÄGE

PLANINHALT
Grundriss
BALUVORHABEN
Velounterstand
BAUHERRSCHAFT
Herr und Frau Kopp
PROJEKTVERFASSEN
Herbert Härdi AG

NR.
260166.Z

DATUM
31.08.2026
GEZEICHNET
S.Wassmer
PLANFORMAT
A3
MASSSTAB
1:50

EINGANG
21. Sep. 2026
Gemeinde Schinznach

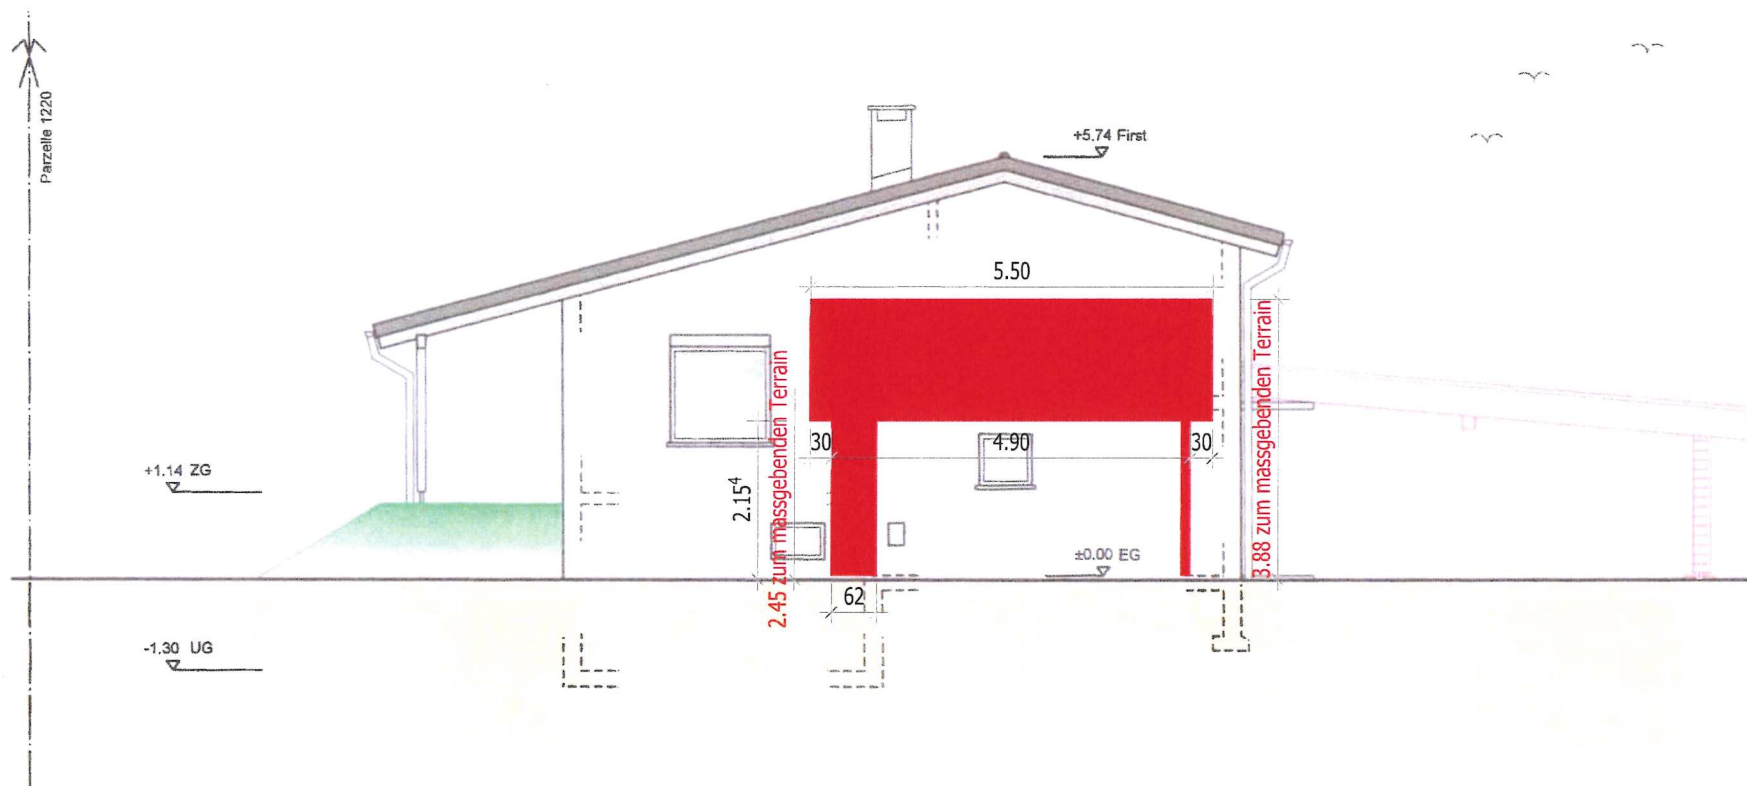

Projektbeschreibung:

Dacheindeckung	Profilblech	braun
Konstruktion	Fichte	
Stülpchalung	Lärche	unbehandelt
Boden	best.	

Bauherrschaft
Ort, Datum
Grundeigentümer
Ort, Datum
Projektverfasser
Ort, Datum

Sandtgerath-Dorf Unterschrift

17.09.2026 Unterschrift

Thalheim 21.8.26 Unterschrift

Uganda
Kampala
Kibira



PLANINHALT
Ansicht Süd
BAUVORHABEN
Velounterstand
BAUHERRSCHAFT
Herr und Frau Kopp
PROJEKTVERFASSEN
Herbert Härdi AG

NR.
260166.Z

DATUM
31.08.2026

GEZEICHNET
S.Wassmer

PLANFORMAT
A3

MASSSTAB
1:100