

Ist Situation für den Überlauf



Projektbeschreibung:


Dacheindeckung	Profilblech	braun
Konstruktion	Fichte	
Stülpschalung	Lärche	unbehandelt
Boden	best.	

EINGANG

2 1. Sep. 2026

Gemeinde Schinznach

Wasserfass mit Überlauf
Überlauf wird auf Verbundsteinplatz entwässert
Verbundsteinplatz sickerfähig

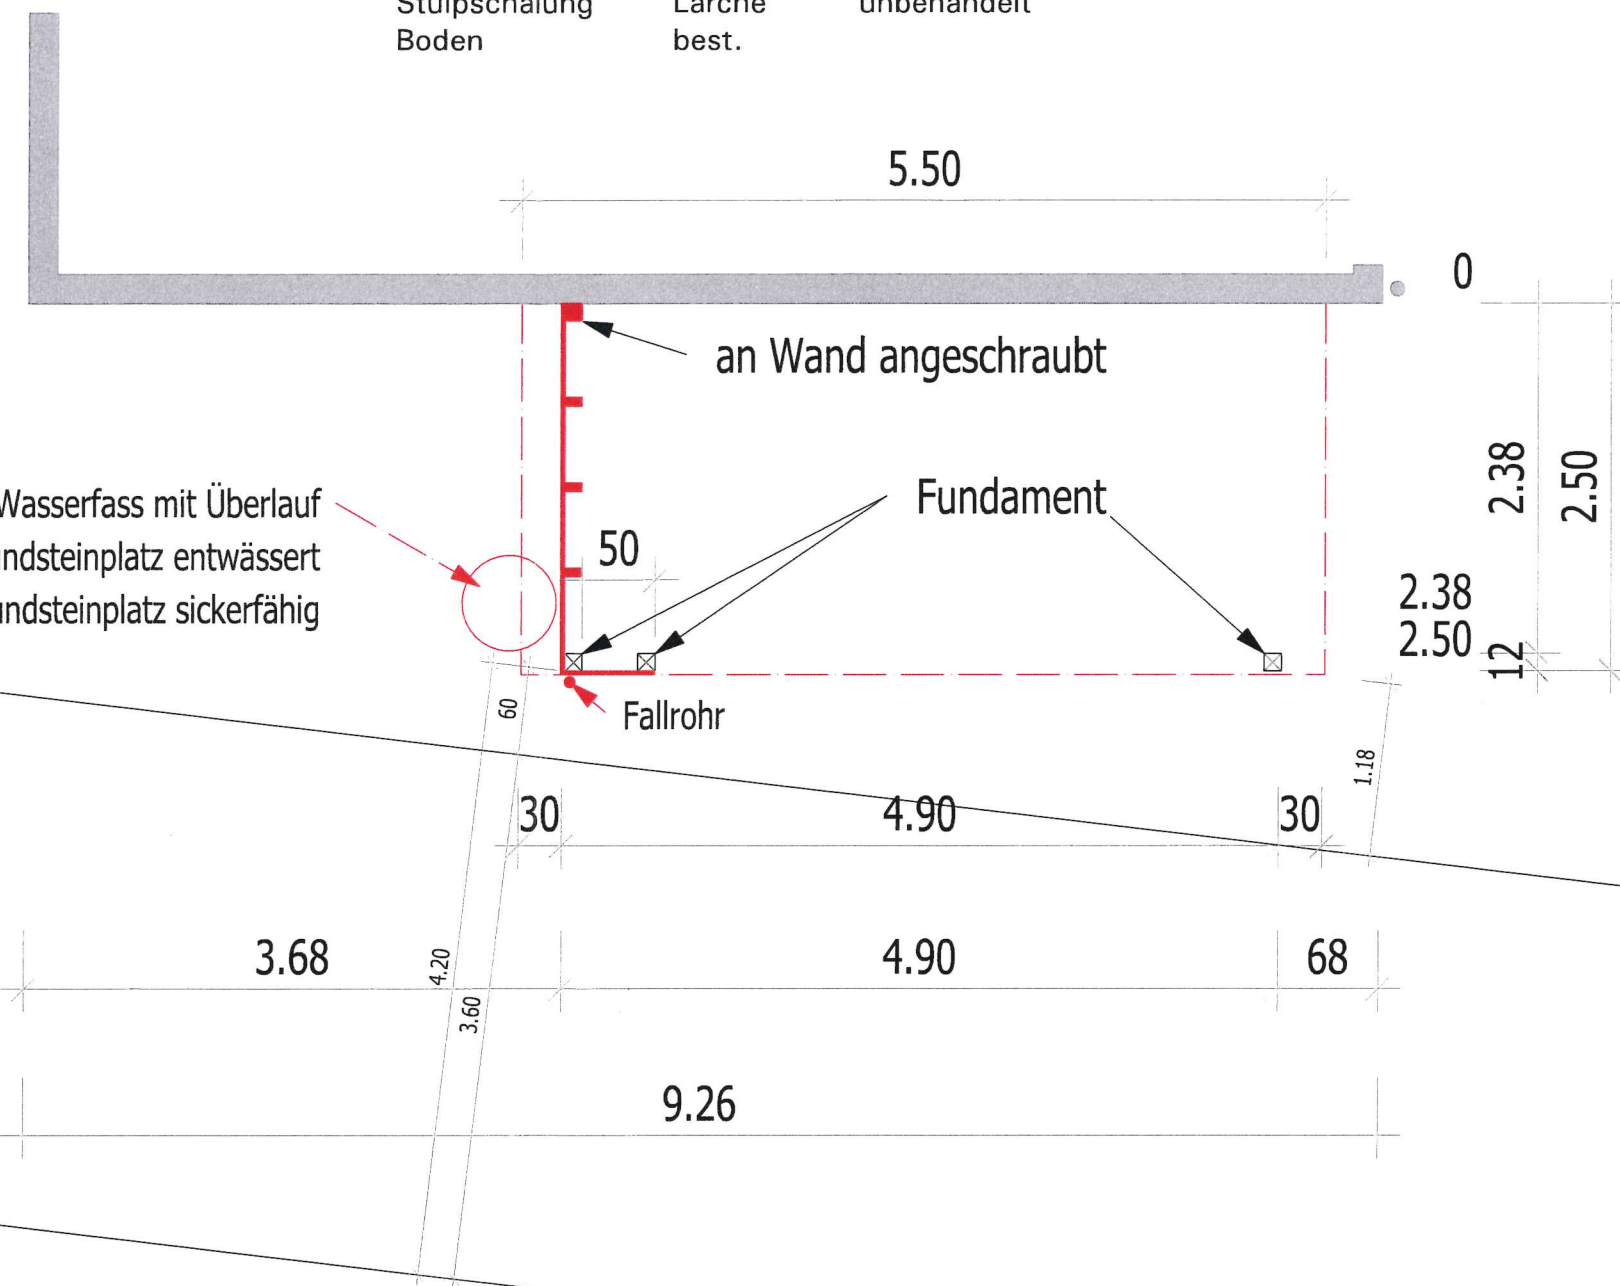

Bauherrschaft
Ort, Datum
Grundeigentümer
Ort, Datum
Projektverfasser
Ort, Datum

Schindler-Dorf
17.09.2026
Thalheim 31.8.26

Unterschrift

Unterschrift

Unterschrift

härdi
>SCHREINEREI >ZIMMEREI >BODENBELÄGE

PLANINHALT
Grundriss
BAUVORHABEN
Velounterstand
BAUHERRSCHAFT
Herr und Frau Kopp
PROJEKTVERFASSEN
Herbert Härdi AG

NR.
260166.Z

DATUM
31.08.2026
GEZEICHNET
S.Wassmer
PLANFORMAT
A3
MASSSTAB
1:50