


Grundriss 1:100

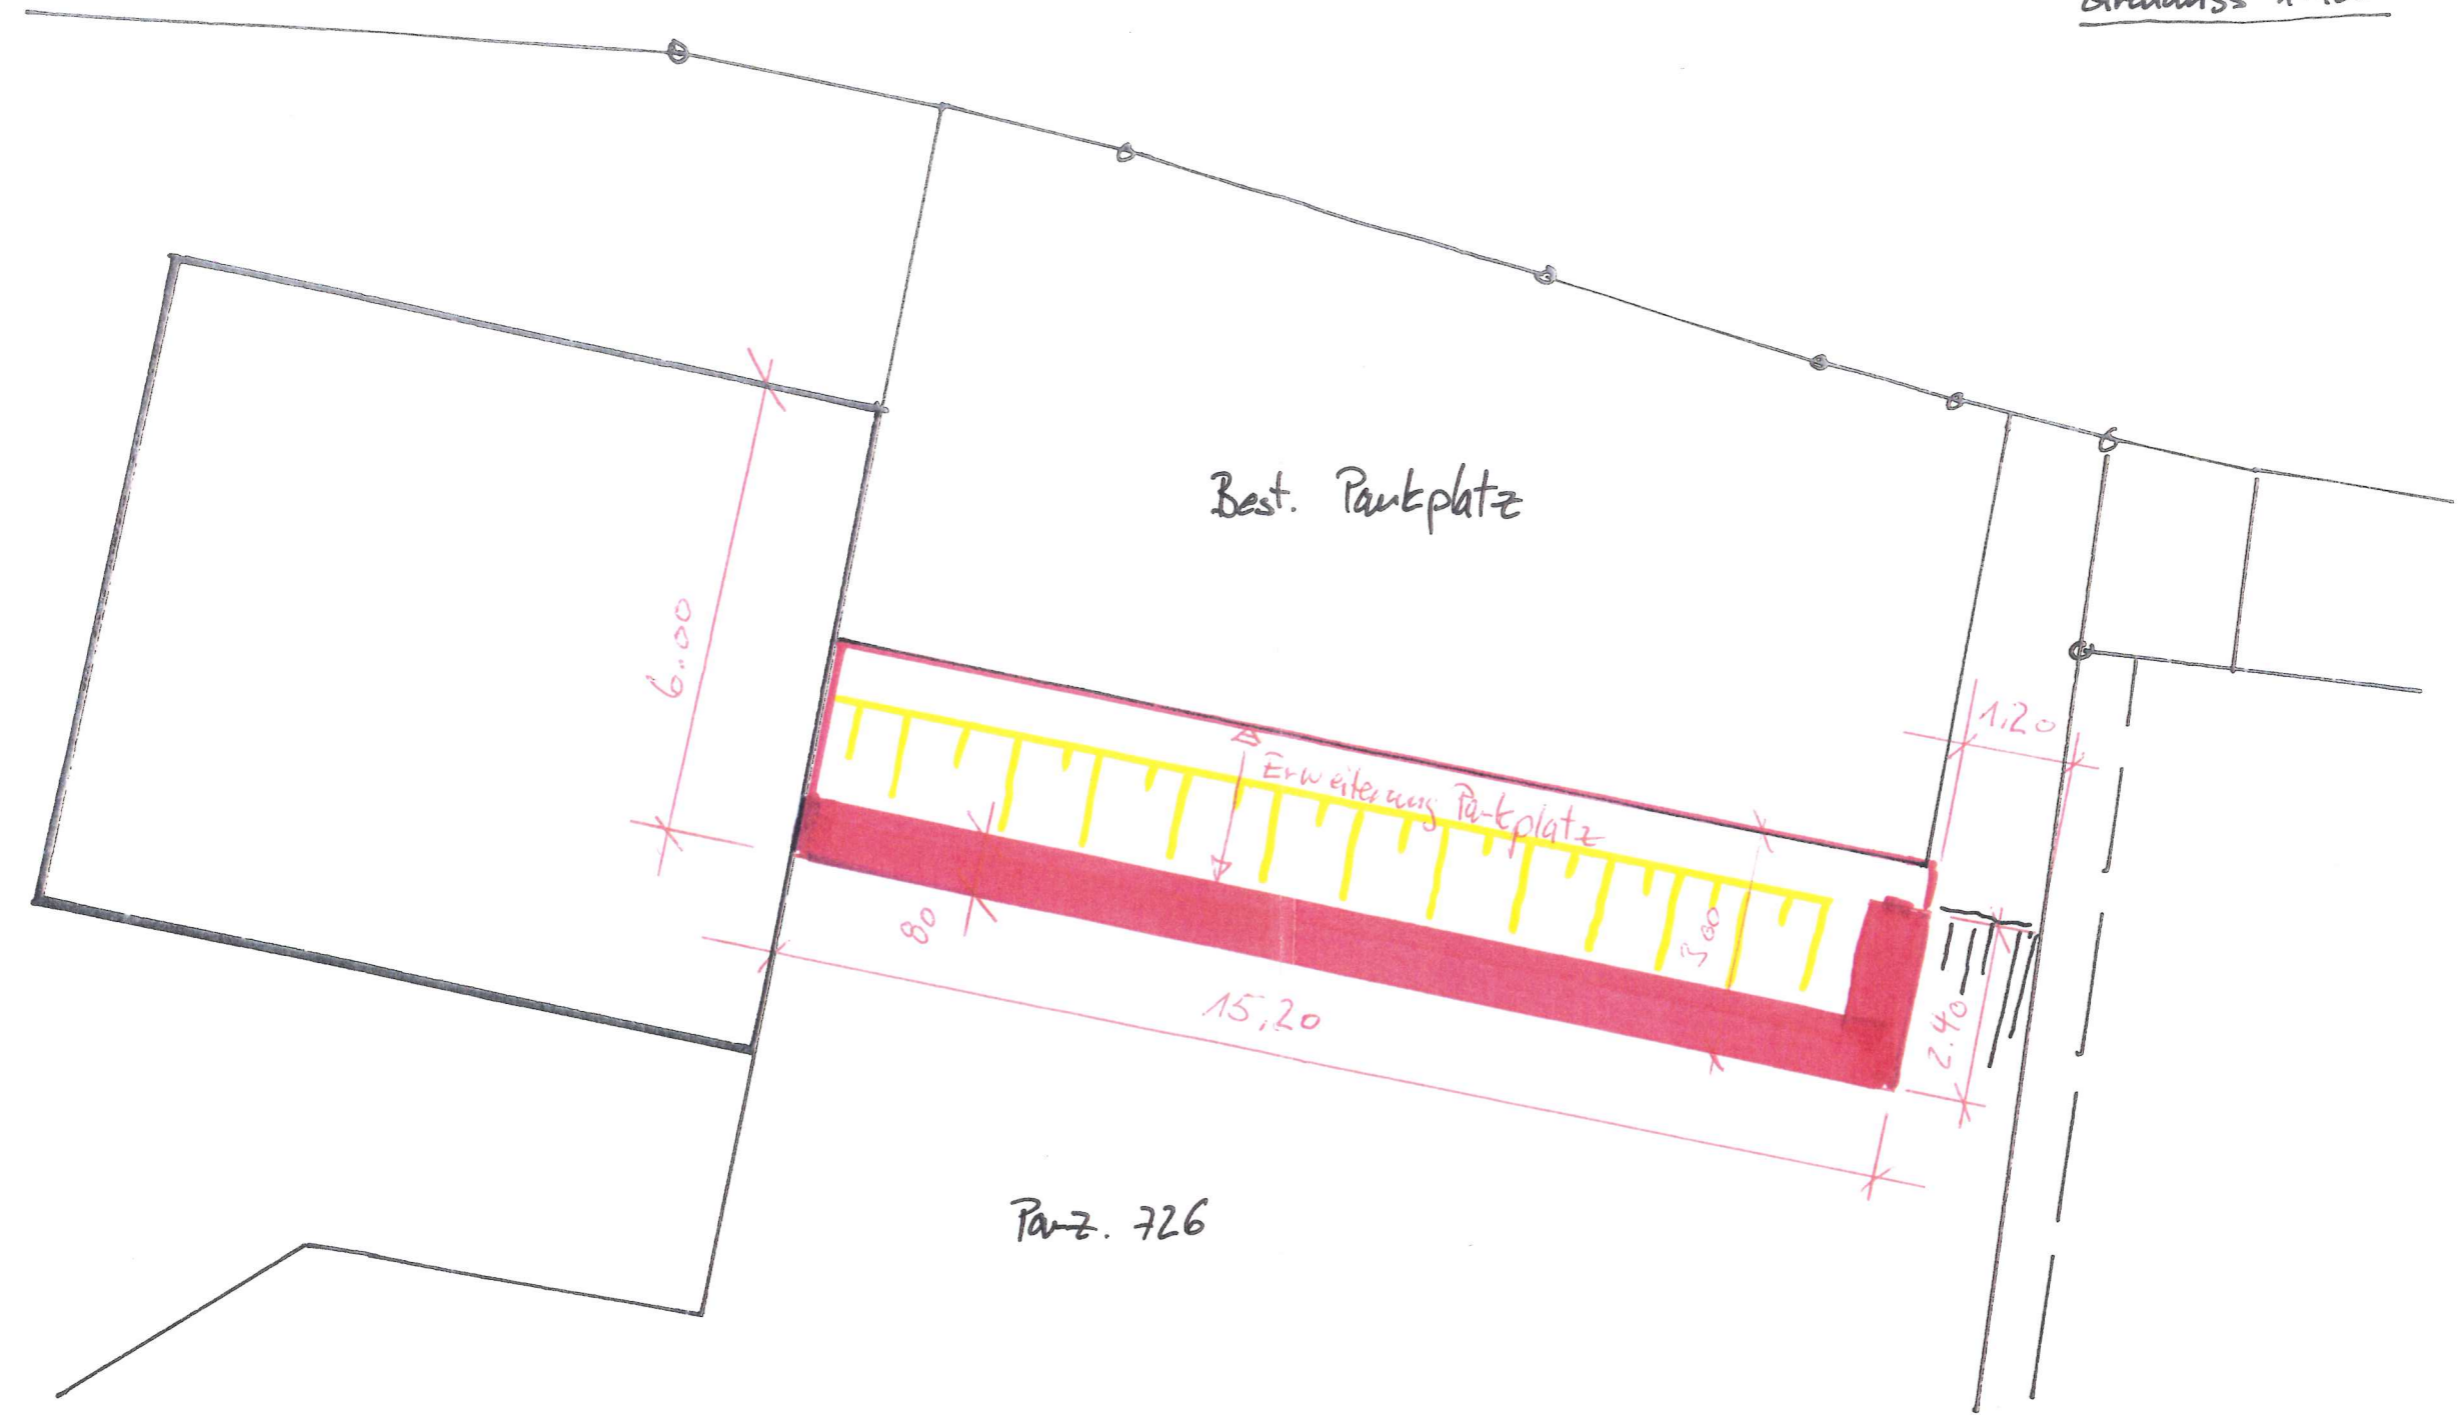

Schinznach, 5.4.2023

Die Baukundschaft:
 Bowman Automobile AG
 Off. Renault Lokalhändler
 Ausserdorfstrasse 19
 5107 Schinznach-Dorf
 056 443 11 41 / info@bowman.ch



Die Grundeigentümer:
 L. Antmann
 T. Auber

Baugesuch
 Erweiterung Parkplatz, Stützmauer mit A-Blockstein
 Parzelle 726 5107 Schinznach Dorf

