

Schinznach

1:500

Parzellennummer: 905




Katasterplankopie

Legende: www.cadastre.ch/legende
Datenqualität: Standard AV93

KANTON AARGAU

Datum: 12. Juni 2020

Nachführungsgeometer
Kreis Brugg

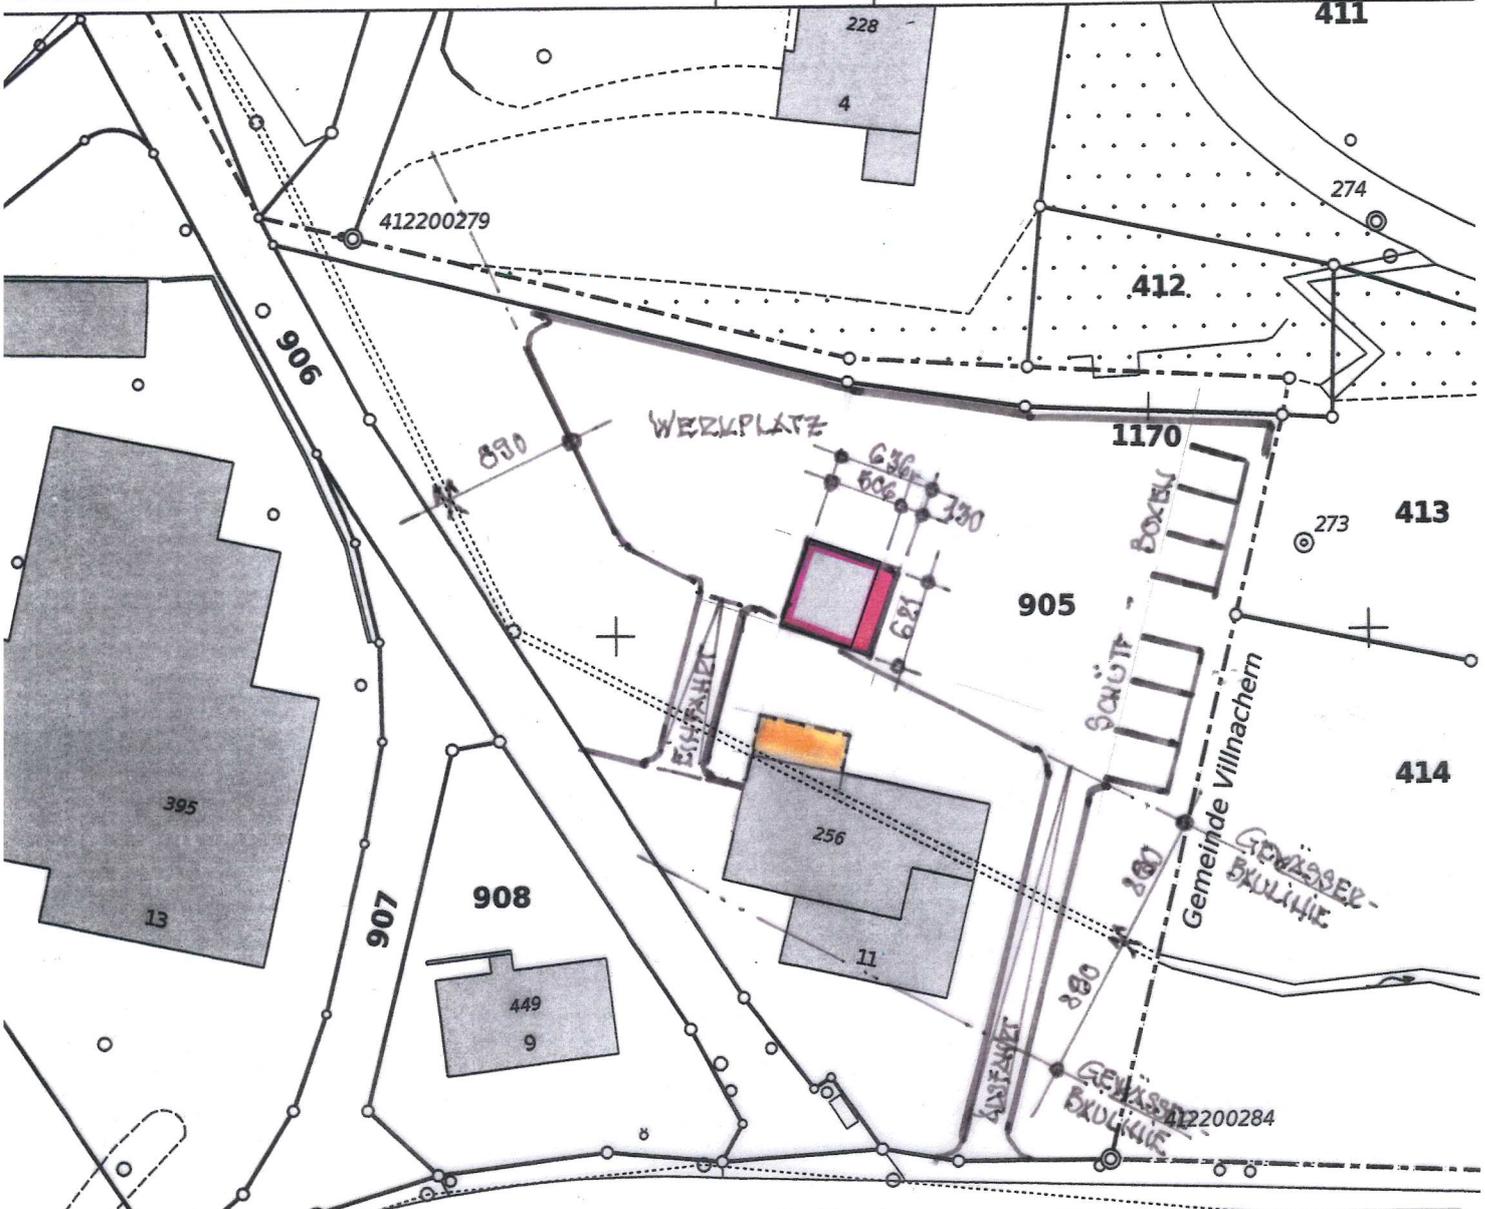

ALTENBERGER GHOTT, SCHÜRMATZ 2, 5108 OBERFLACHS
 PROJEKTÄNDERUNG WERKHOF PARZ. 905, WALLBACH, SCHINZNACH - DORF

SITUATION

1:500

OBERFLACHS, 27.03.2024

BRÜHER	GRUNDEIGENTÜMER	PROJEKT VERFASSE

	BESTEHEND		ABBRUCH		NEU
--	-----------	--	---------	--	-----

Beglaubigt

Parzellen mit unterstrichenen Nummern sind an einer Mutation beteiligt und im Grundbuch noch nicht rechtskräftig eingetragen.
 Achtung! Schutz der Vermessungsfixpunkte: Gefährdungen solcher Punkte (Sianaturen) sind umgehend zu melden (Tel. 058 580 97 90).