


Kommunaler Ueberbauungsplan

HALDEN

Baulinienplan 1 : 500

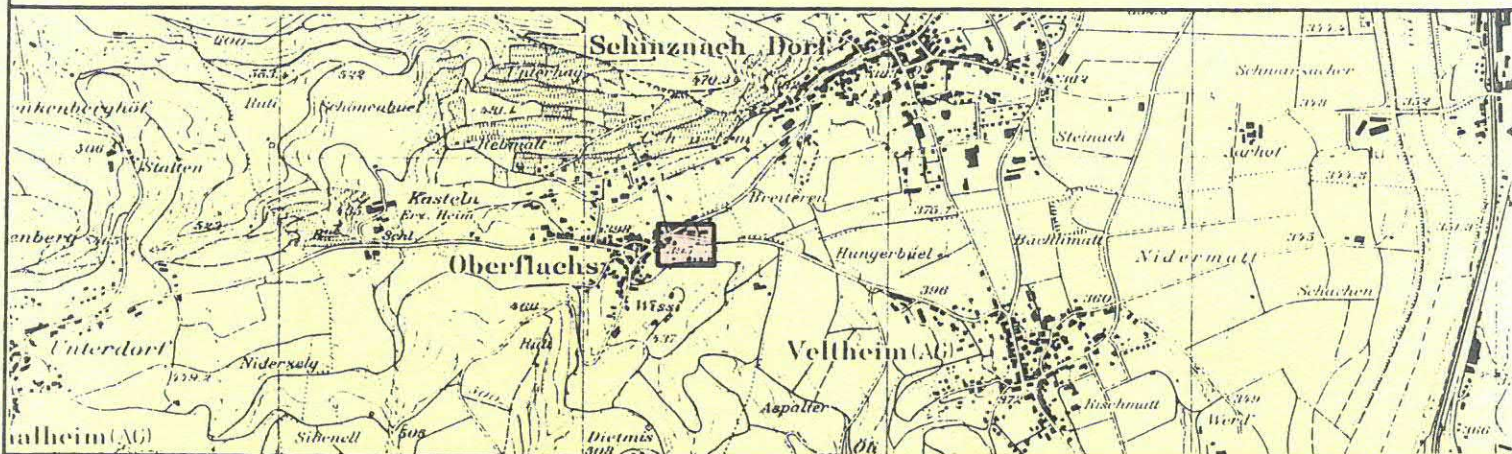

Herbert Flury Ingenieurbüro 5262 Frick	DATUM	ENTW.	GEPR.	GRÖSSE	PLAN NR. 5108001.1a
	Sep. 1991/rev.	Gü		30/84	
	Ersetzt Plan Nr.:	vom:	Überholt durch Plan Nr.:	vom:	

Öffentliche Planaufgabe vom: 7. Juli 1992 bis: 5. Aug. 1992

Beschlossen von der Einwohnergemeindeversammlung am: 3. Dez. 1992

Der Gemeindevorstand

Der Gemeindevorstand

Genehmigungsvermerk: Genehmigung durch den Regierungsrat
Aarg., den 3. Januar 1996

Der Staatsschreiber:

Legende zum kommunalen Überbauungsplan


1. Genehmigungsinhalt

Es werden folgende farbig angelegten Elemente genehmigt:

	rot	Baulinien
	rot	Zwangsbaulinien
	rot	Neubau - Baulinien
	rot	Strassen-/Weglinien
	blau	Aufzuhebende Strassen-/Weglinien
	blau	Aufzuhebende Baulinien
	rot	Bereich für Fussweg, Breite ... m. Die genaue Lage wird mit der Überbauung festgelegt.
	schwarz	Sichtlinie als Begrenzung der Sichtzonen mit Beobachtungsdistanz B und Knotensichtweite A.
	hellblau	Sichtzone: In den Sichtzonen muss ein sichtfreier Raum zwischen der Höhe von 80 cm und 3 m gewährleistet sein.

2. Orientierungsinhalt

	blau	Genehmigte Baulinien mit Genehmigungsdatum
	blau	Genehmigte Strassen-/Weglinien mit Genehmigungsdatum
	rot	Projektierte Baulinien, die Gegenstand einer anderen Vorlage sind.
	braun	Ein- und Ausfahrtsbeschränkungen. Zu- und Wegfahrten nur bei den im Plan bezeichneten Anschlüssen. Bestehende Ein- und Ausfahrten bleiben für die bisherige Nutzung erhalten.
	karmin	Hochleistungsstrassen HLS
	zinnobere	Hauptverkehrsstrassen HVS
	orange	Sammelstrassen SS
	gelb	Erschliessungsstrassen ES
	dunkelviolet	Fusswege mit beschränktem Fahrverkehr
	hellviolet	Gehwege/Fusswege
	lila	Radwege/Radstreifen
	dunkelgrau	Bestehende Strassen/Wege
	hellgrau	Bushaltestellen, Parkplätze, Verkehrsteiler
	grün	Grünstreifen, bepflanzte Flächen
	schwarz	Zonengrenzen und Zonenbezeichnungen gemäss Zonenplan
	schwarz	Perimeter

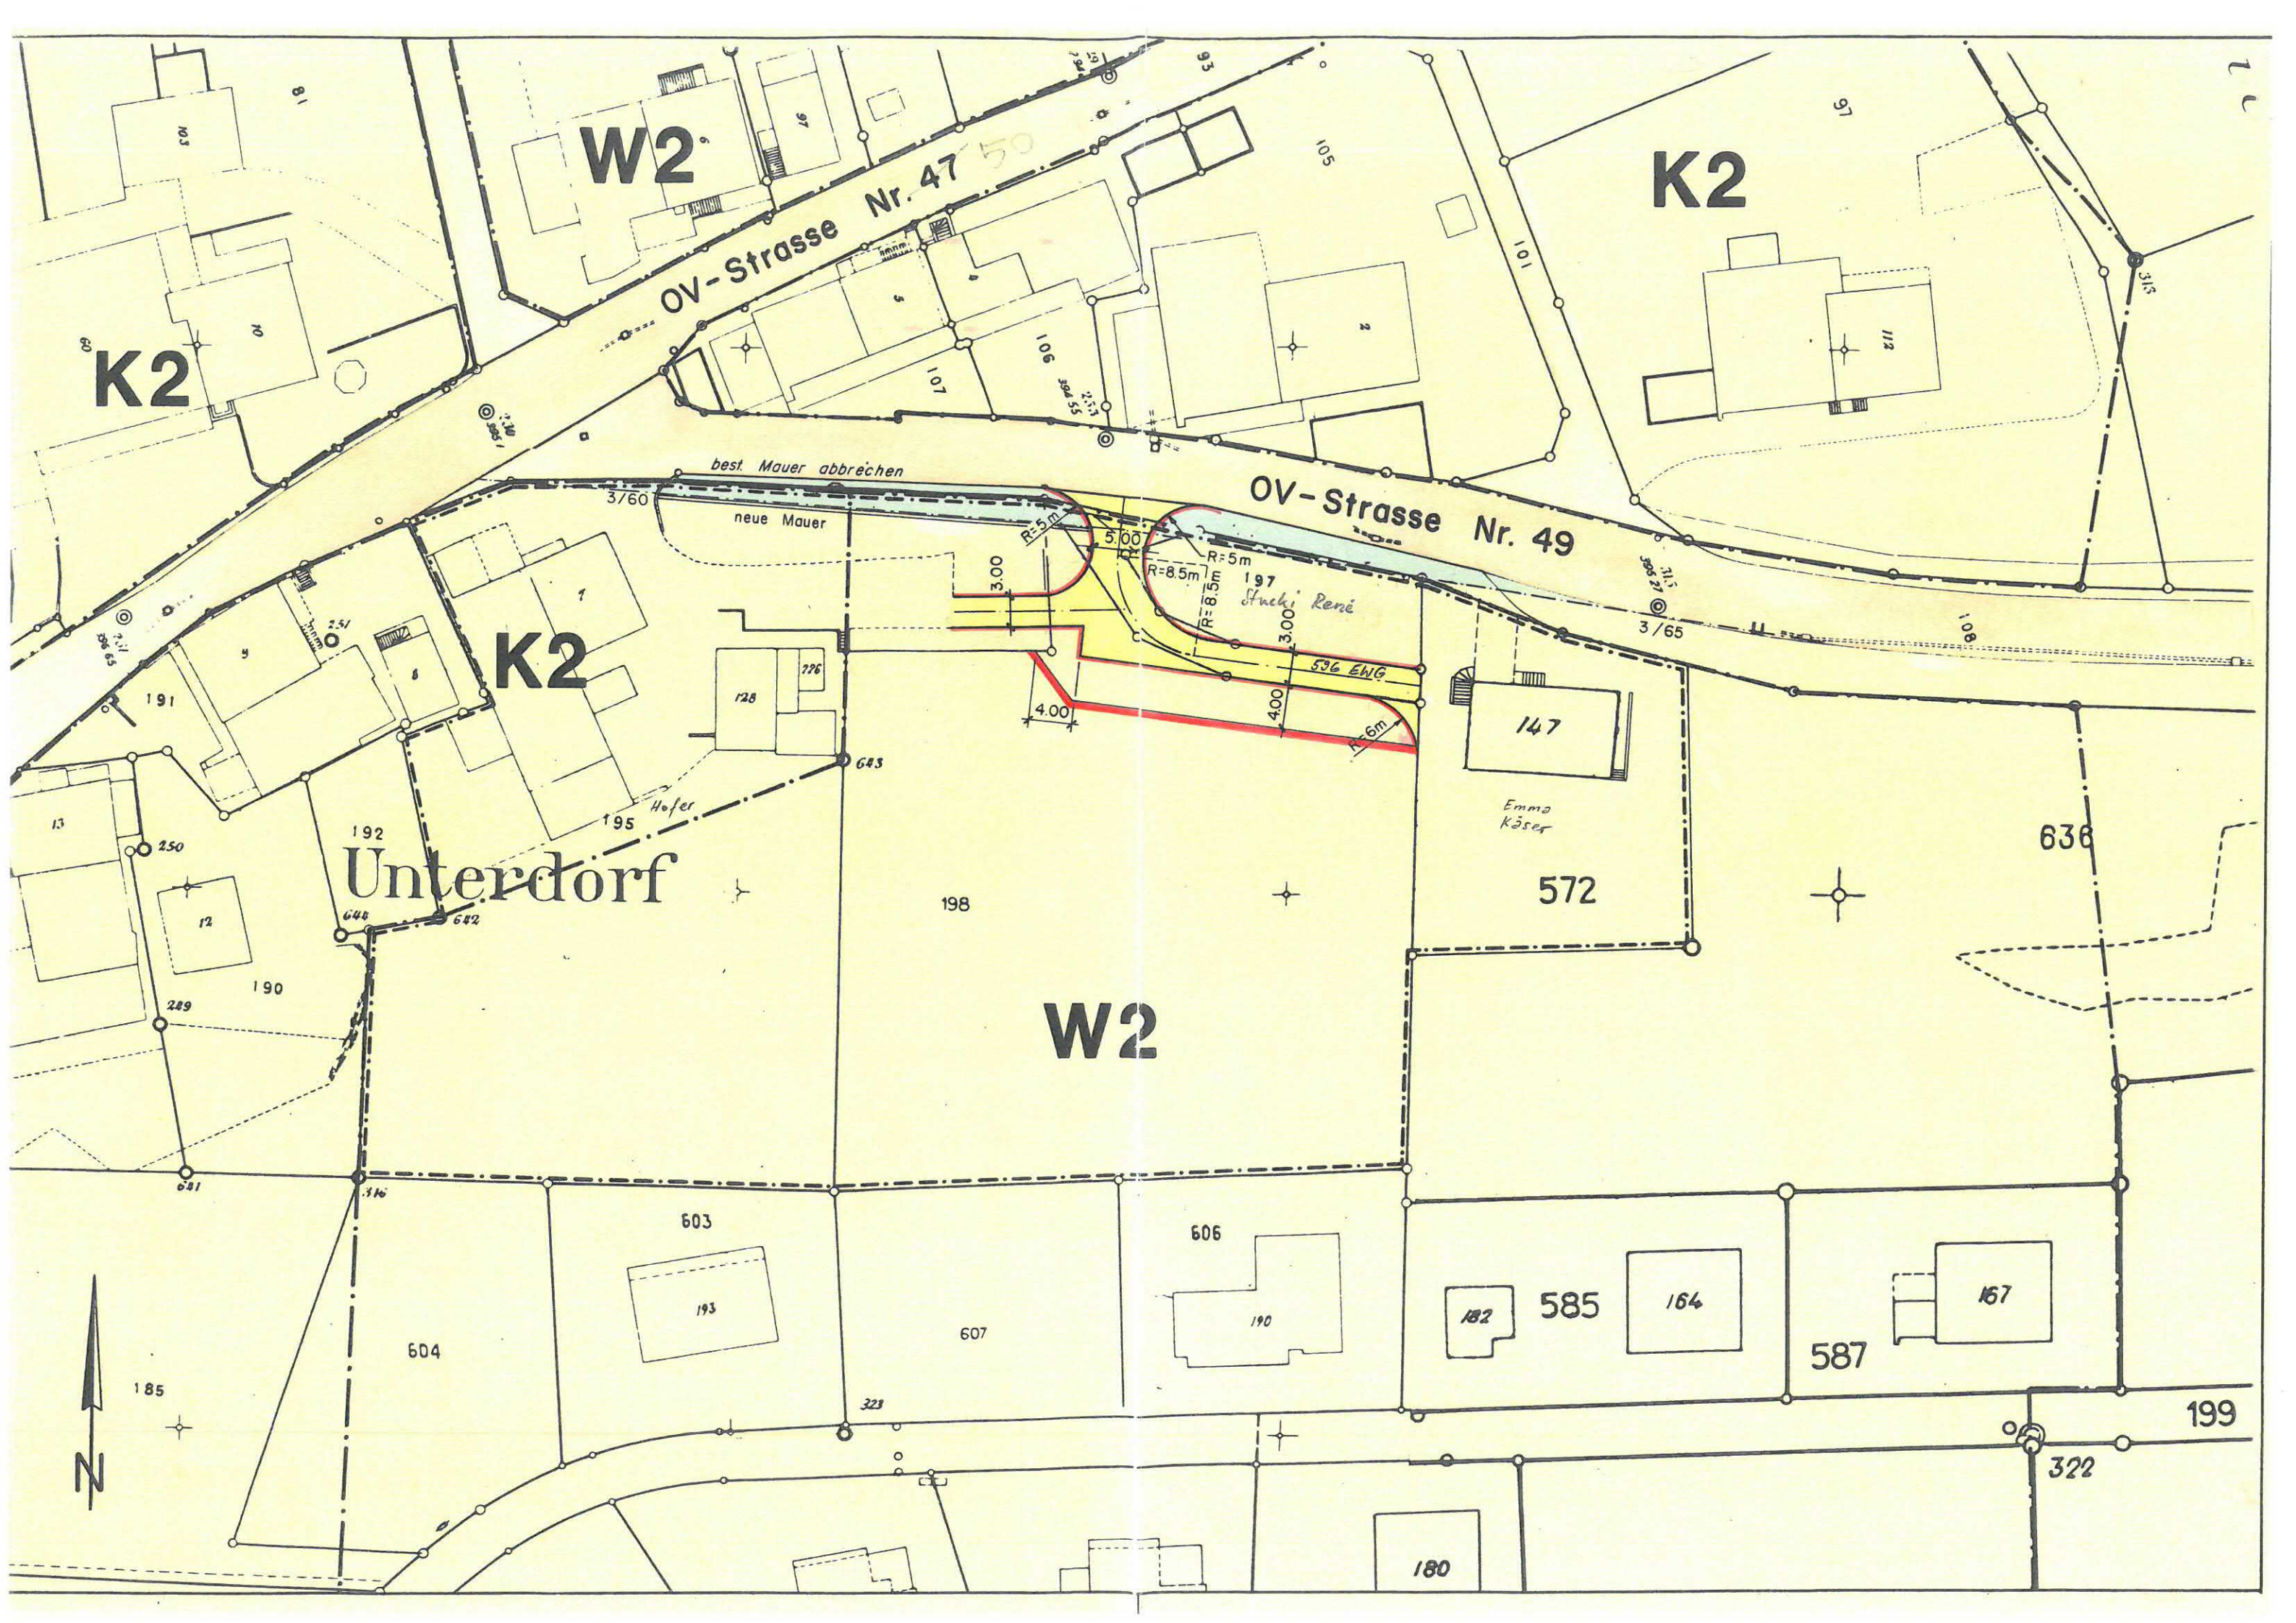

W2

K2

K2

K2

W2

Unterdorf

OV-Strasse Nr. 47

OV-Strasse Nr. 49

best. Mauer abbrechen

neue Mauer

Stucki René

147

Emma Käser

572

603

606

193

190

182

585

164

167

587

180

322

199

