GEMEINDE SCHINZNACH - DORF KANTON AARGAU

Gemeinde Schinznach-Dorf
11. Juni 1996
Akten-Nr. 53/8 Prot.-Nr. 189/96

KOMMUNALER ERSCHLIESSUNGSPLAN

KELLERMATT - KRUMMENLAND

BAULINIENPLAN

DETAILPLAN " GNOSSIWEGLI " 1 : 500

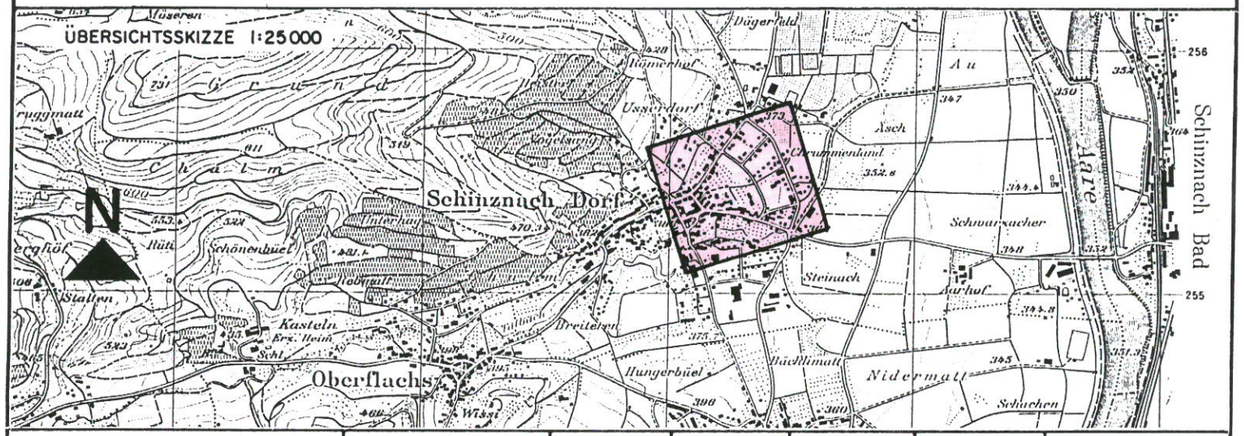

Verfasser: INGENIEURBÜRO PORTA + PARTNER DIPL. ING. ETH/SIA/BSP 5200 BRUGG	Datum Dez. 1994	Entw. Gi	Gez. Mo	Geprüft	Grösse 30 / 42	Reg. Nr.
	Ersetzt Plan Nr.		Überholt durch Plan Nr.			Plan Nr. 60 041 / 4

Öffentliche Planauflage vom 6. 6. 1994 bis 5. 7. 1994

Genehmigt vom Gemeinderat am ~~13. 12.~~ 22.11. 1994

Der Gemeindeammann: Der Gemeindeschreiber:

GEMEINDERAT SCHINZNACH-DORF AG

Genehmigungsvermerk: Genehmigung durch den Regierungsrat
Aarau, den 20. März 1996
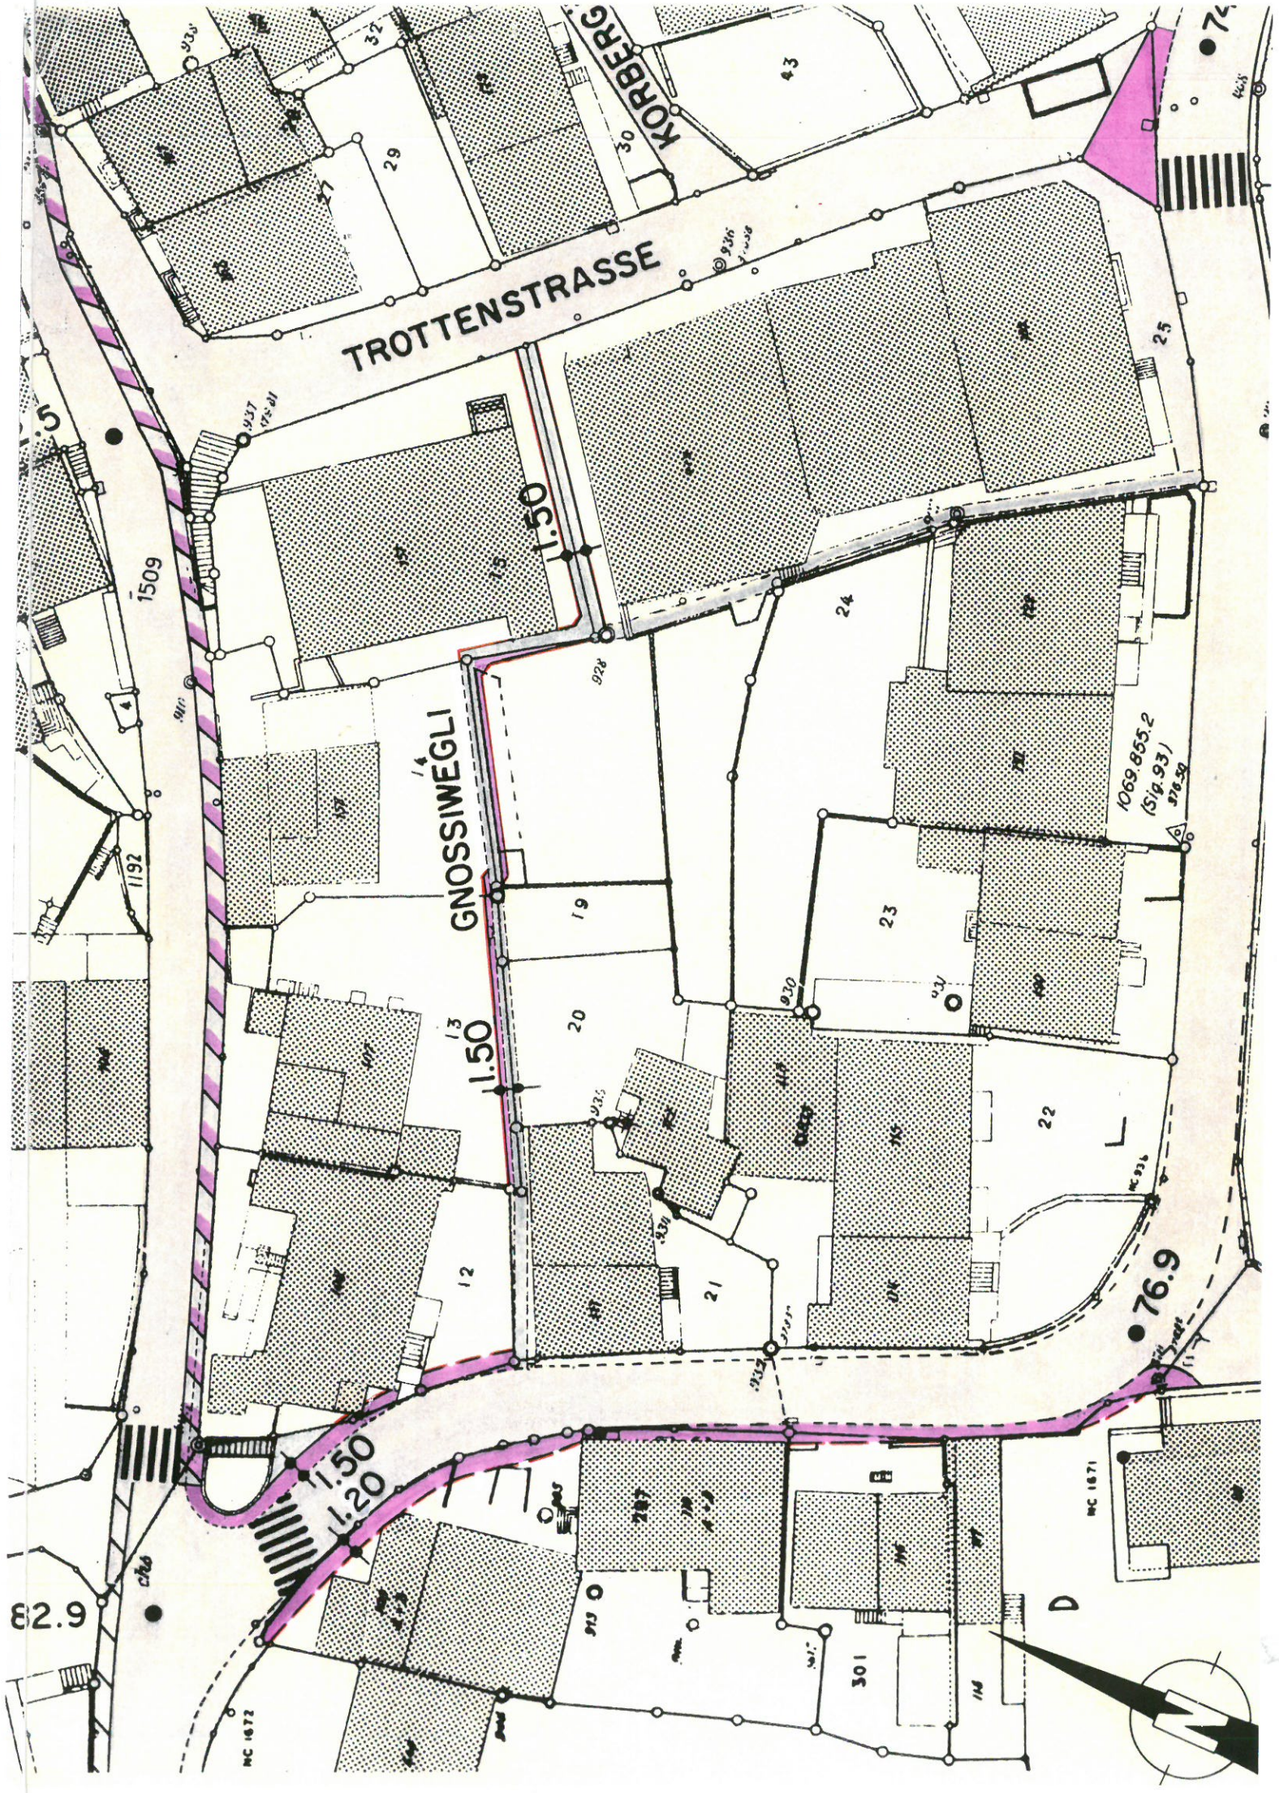
Der Staatsschreiber: