


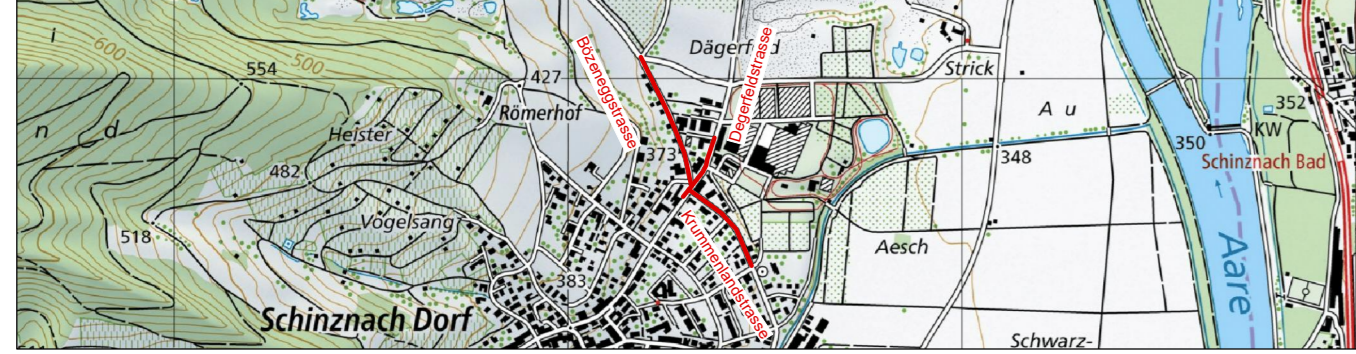

Dägerfeld Kreuzbrunnen

Strassen- & Werkleitungssanierung



Situation Werkleitungen 1:200

Auflageprojekt

D22

Der Bauherr:
Gemeinde Schinznach

Der Projektverfasser:
Steinmann Ingenieur und Planer AG


Plan-Nr. 1669.362a
Auftrag-Nr. 1100.1669
Format 126 x 30
Gezeichnet CL / Fkr / Hi
Freigegeben 30.04.2026 / Zw

Änderungen
a Anpassung Kandelaber 06.05.2026 / CL
b
c
d
e



Dipl. Ingenieur ETH/SIA
Pat. Ingenieur-Geometer

Legende Werkleitungen

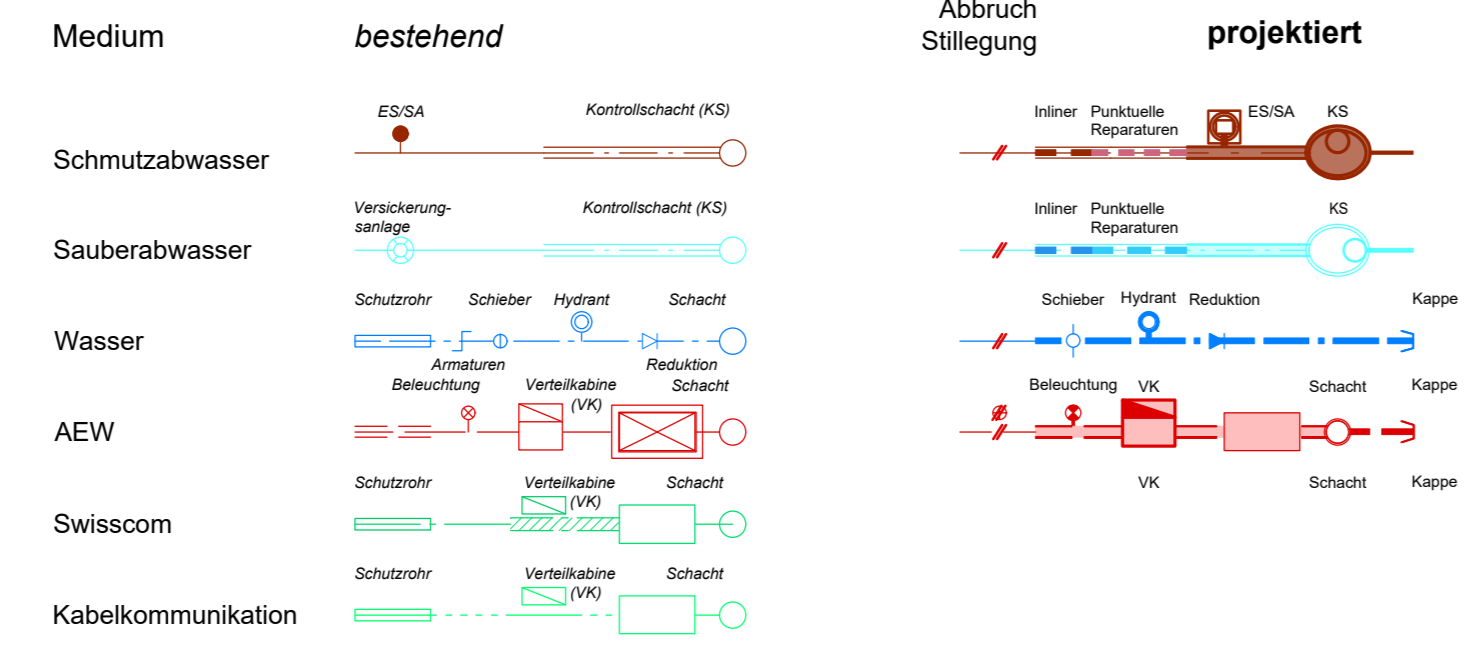

Lage und Höhe der bestehenden Werkleitungen sind approximativ und ohne Gewähr. Bestehende Werkleitungen sind aufgrund der Katasterpläne der Werkeigentümer vor Ort zu sondieren.

Gewässerschutzbereich Au
Anforderungen an die Dichtheitsprüfung (mit Wasser oder Luft) siehe SIA Norm 190, Ausgabe 2017

Ausgangshöhe
Gemeindenivellementfixpunkt NG1697: 374.186 m ü. M.

