


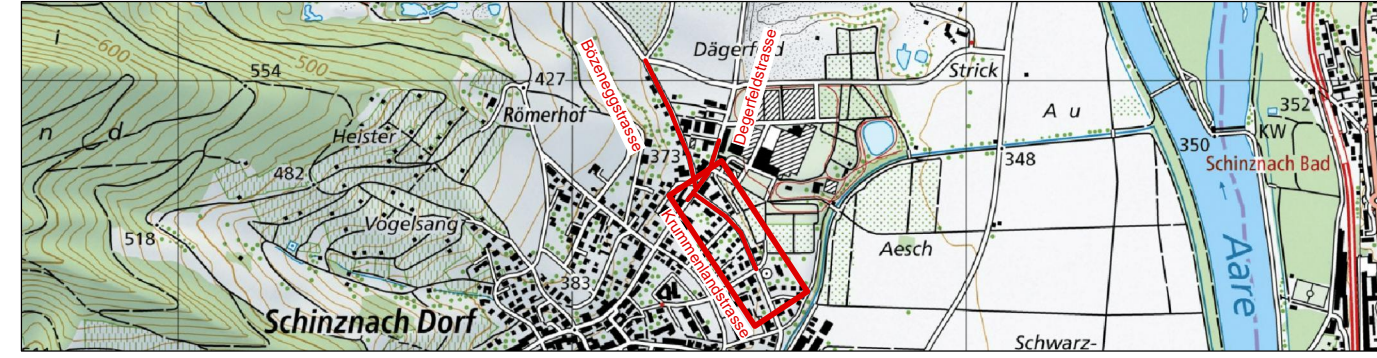

Dägerfeld Krummenlandstrasse Nord

Strassen- & Werkleitungssanierung



Situation Werkleitungen 1:200
Auflageprojekt

D23

Der Bauherr: Gemeinde Schinznach
Der Projektverfasser: Steinmann Ingenieur und Planer AG


Plan-Nr.	1669.372a	Änderungen	
Auftrag-Nr.	1100.1669	a	Anpassung Kandelaber 06.05.2026 / CL
Format	105 x 60	b	
Gezeichnet	CL / Fkr / Hi	c	
Freigegeben	30.04.2026 / Zw	d	
		e	

STEINMANN
INGENIEURE UND PLANER AG

Dipl. Ingenieur ETH/SIA
Pat. Ingenieur-Geometer

Aaraustrasse 69 5200 Brugg Tel 056 441 16 16 Fax 056 442 56 00 brugg@steinmann-Ing.ch

Legende Werkleitungen

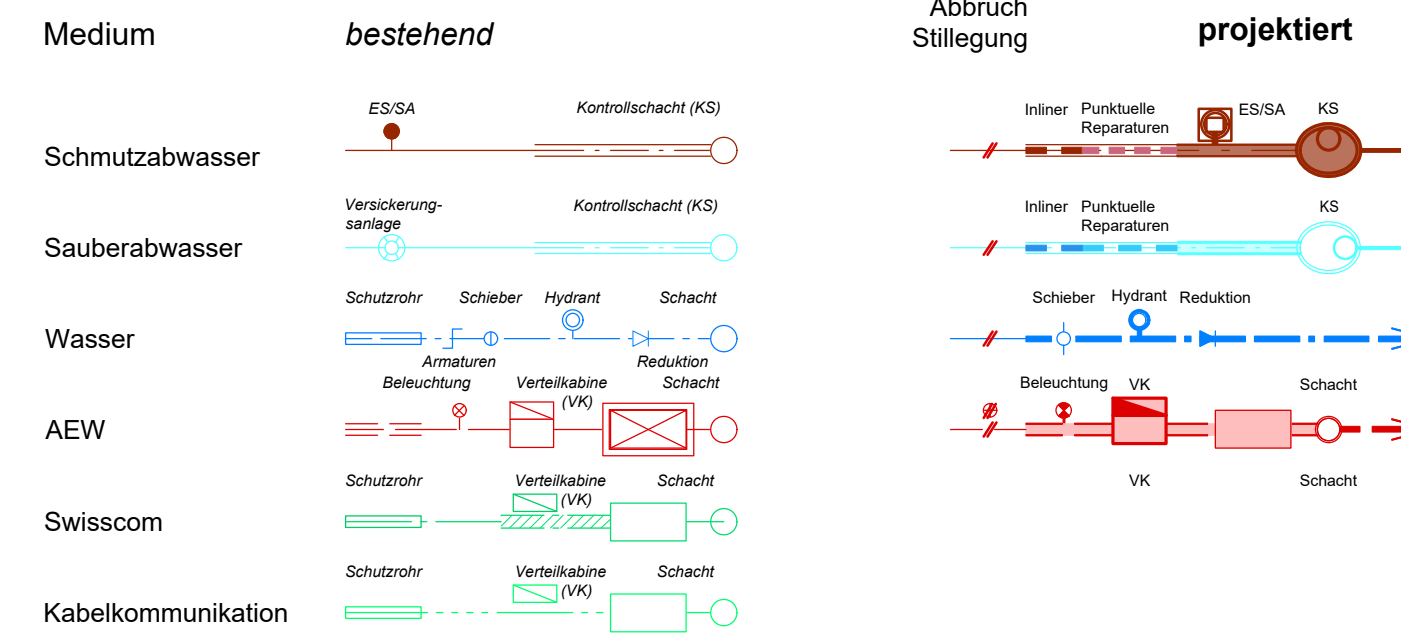

Lage und Höhe der bestehenden Werkleitungen sind approximativ und ohne Gewähr. Bestehende Werkleitungen sind aufgrund der Katasterpläne der Werkleiteigentümer vor Ort zu sondieren.

Gewässerschutzbereich Au
Anforderungen an die Dichtheitsprüfung (mit Wasser oder Luft) siehe SIA Norm 190, Ausgabe 2017

Ausgangshöhe
Gemeindenivellementfixpunkt NG1697: 374.186 m ü. M.

