


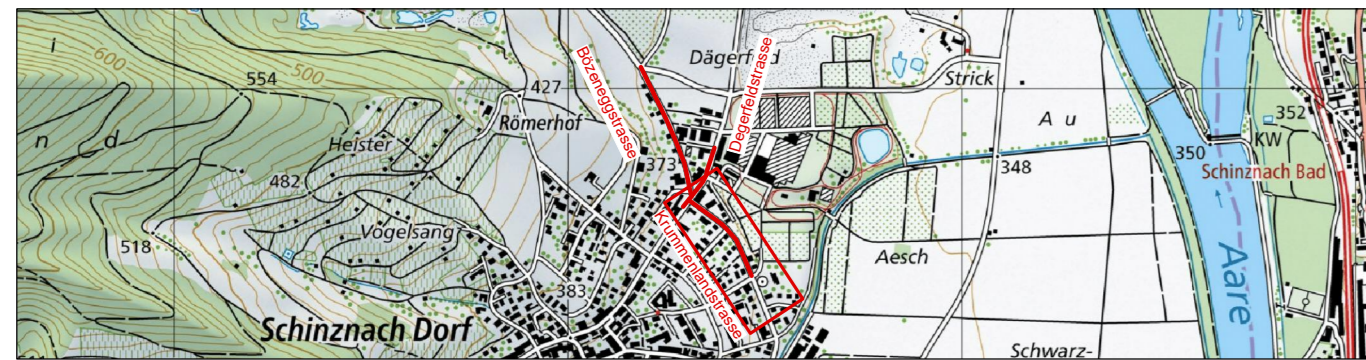

Dägerfeld Krummenlandstrasse Süd

Strassen- & Werkleitungssanierung



Situation Werkleitungen 1:200

Auflageprojekt

D25

Der Bauherr:
Gemeinde Schinznach

Der Projektverfasser:
Steinmann Ingenieur und Planer AG

Plan-Nr. 1669.382

Auftrag-Nr. 1100.1669
Format 126 x 30
Gezeichnet CL / Fkr / Hi
Freigegeben 30.04.2026 / Zw


Änderungen	
a	
b	
c	
d	
e	

STEINMANN
INGENIEURE UND PLANER AG

Dipl. Ingenieur ETH/SIA
Pat. Ingenieur-Geometer



Legende Werkleitungen

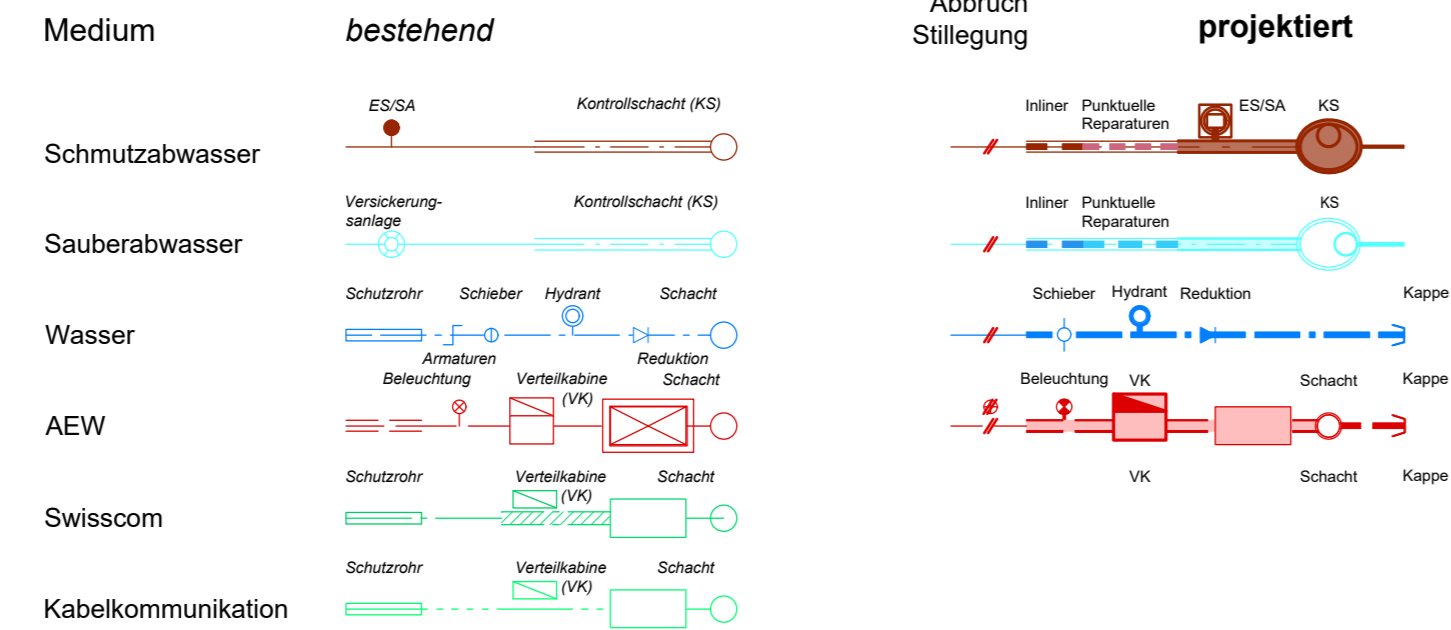

Lage und Höhe der bestehenden Werkleitungen sind approximativ und ohne Gewähr. Bestehende Werkleitungen sind aufgrund der Katasterpläne der Werkeigentümer vor Ort zu sondieren.

Gewässerschutzbereich Au

Anforderungen an die Dichtheitsprüfung (mit Wasser oder Luft) siehe SIA Norm 190, Ausgabe 2017

Ausgangshöhe

Gemeindenivellementfixpunkt NG1697: 374.186 m ü. M.

