

Katasterplankopie  
KANTON AARGAU

e			
d			
c			
b			
a			
0	06.10.2025	rw	Erstellt
Index	Datum	Gez.	Änderungen

Ort, Datum: Wettingen, 06.10.2025

*R. Gw*  
Gebhard Rosmarie

*R. Gw*  
Gebhard Roland

*M. Gebhard*  
Gebhard Marcel

*F. Gebhard*  
Gebhard Felix


*D. Huber*  
Huber Daniel

*S. Spaar*  
Spaar Stephan

Die Bauherrschaft: Erbgemeinschaft des Gebhard Alfred

Die Projektverfasserin: 5 Architekten AG

Bestehend Neu Abbruch

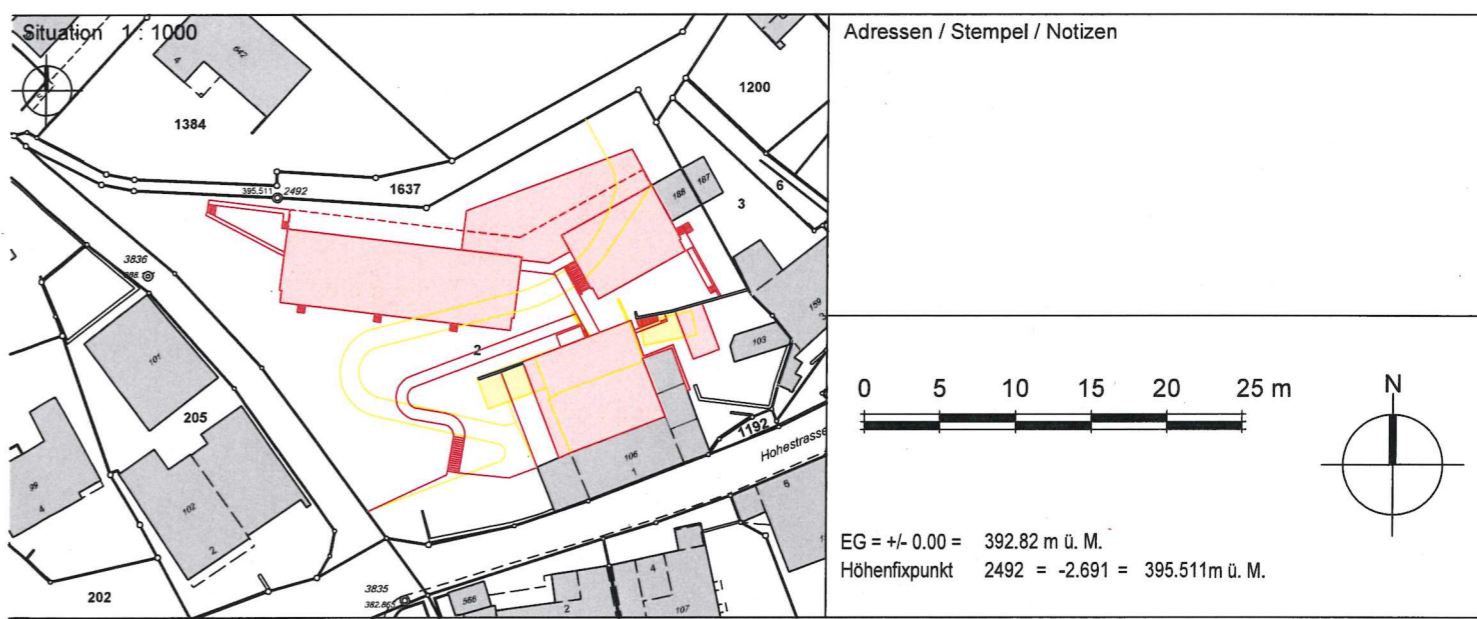

**5 ARCHITEKTEN**  
Klosterstrasse 42A 5430 Wettingen  
056 437 10 55 www.5architekten.ch

Bauherrschaft:  
Erbgemeinschaft des Gebhard Alfred  
Hohestrasse 1  
5107 Schinznach Dorf

A252 Siedlung Winzerweg, 5107 Schinznach Dorf

Bauingabe

Situation Abbruch

Masstab Planindex

1:500 0

Grösse: DIN A3

A252\_102

