

Katasterplankopie
KANTON AARGAU

e			
d			
c			
b			
a			
0	06.10.2025	rw	Erstellt
Index	Datum	Gez.	Änderungen

Ort, Datum: Wettingen, 06.10.2025

R. G. W.
Gebhard Rosmarie

Gebhard Roland
Gebhard Roland

M. Gebhard
Gebhard Marcel

F. Gebhard
Gebhard Felix


D. Huber
Huber Daniel

S. Spaar
Spaar Stephan

Die Bauherrschaft: Erbgemeinschaft des Gebhard Alfred

Die Projektverfasserin: 5 Architekten AG

■ Bestehend ■ Neu ■ Abbruch

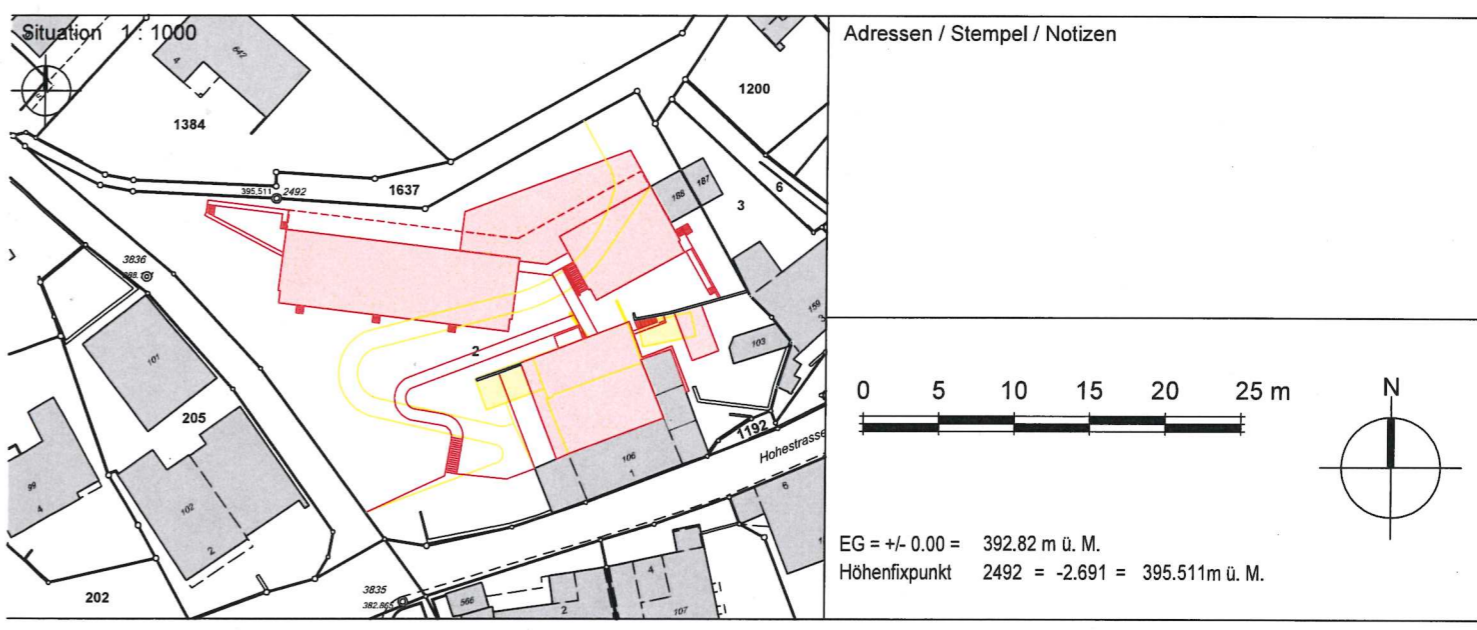

5 ARCHITEKTEN
Klosterstrasse 42A 5430 Wettingen
056 437 10 55 www.5architekten.ch

Bauherrschaft:
Erbgemeinschaft des Gebhard Alfred
Hohestrasse 1
5107 Schinznach Dorf

A252 Siedlung Winzerweg, 5107 Schinznach Dorf

Baueingabe
Situation

Masstab Planindex
1:500 0

Grösse: DIN A3

A252_105