
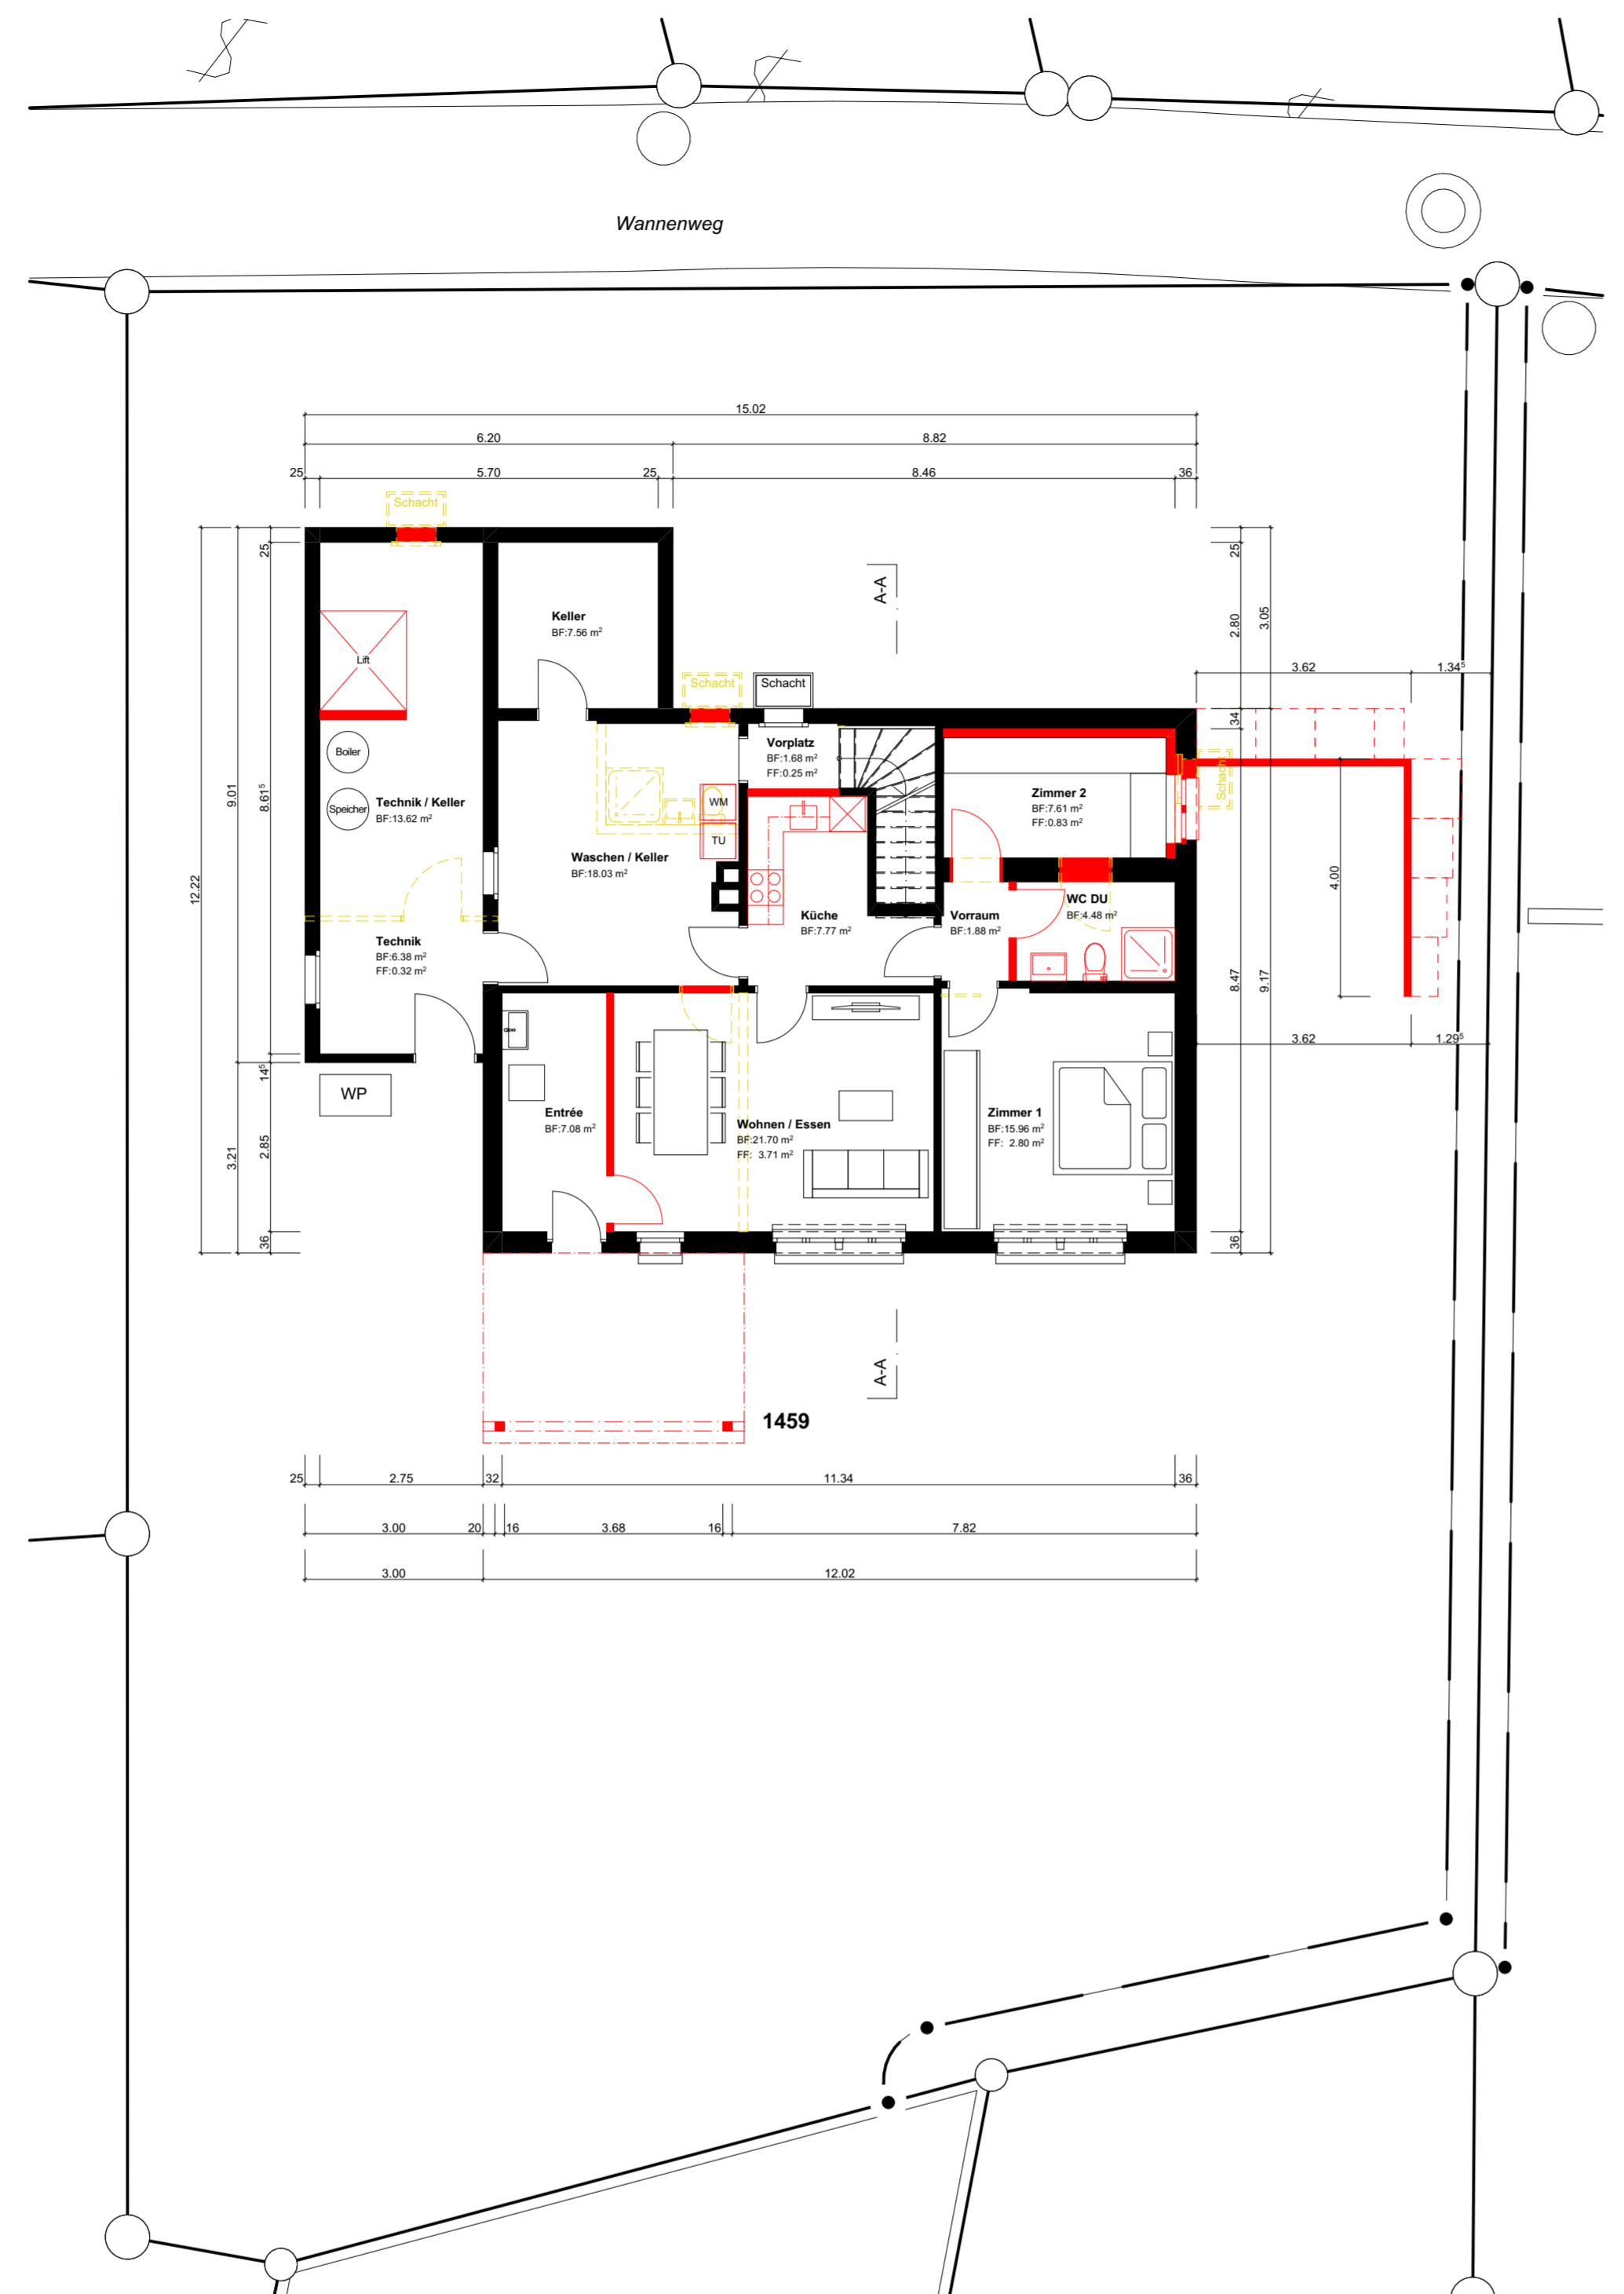
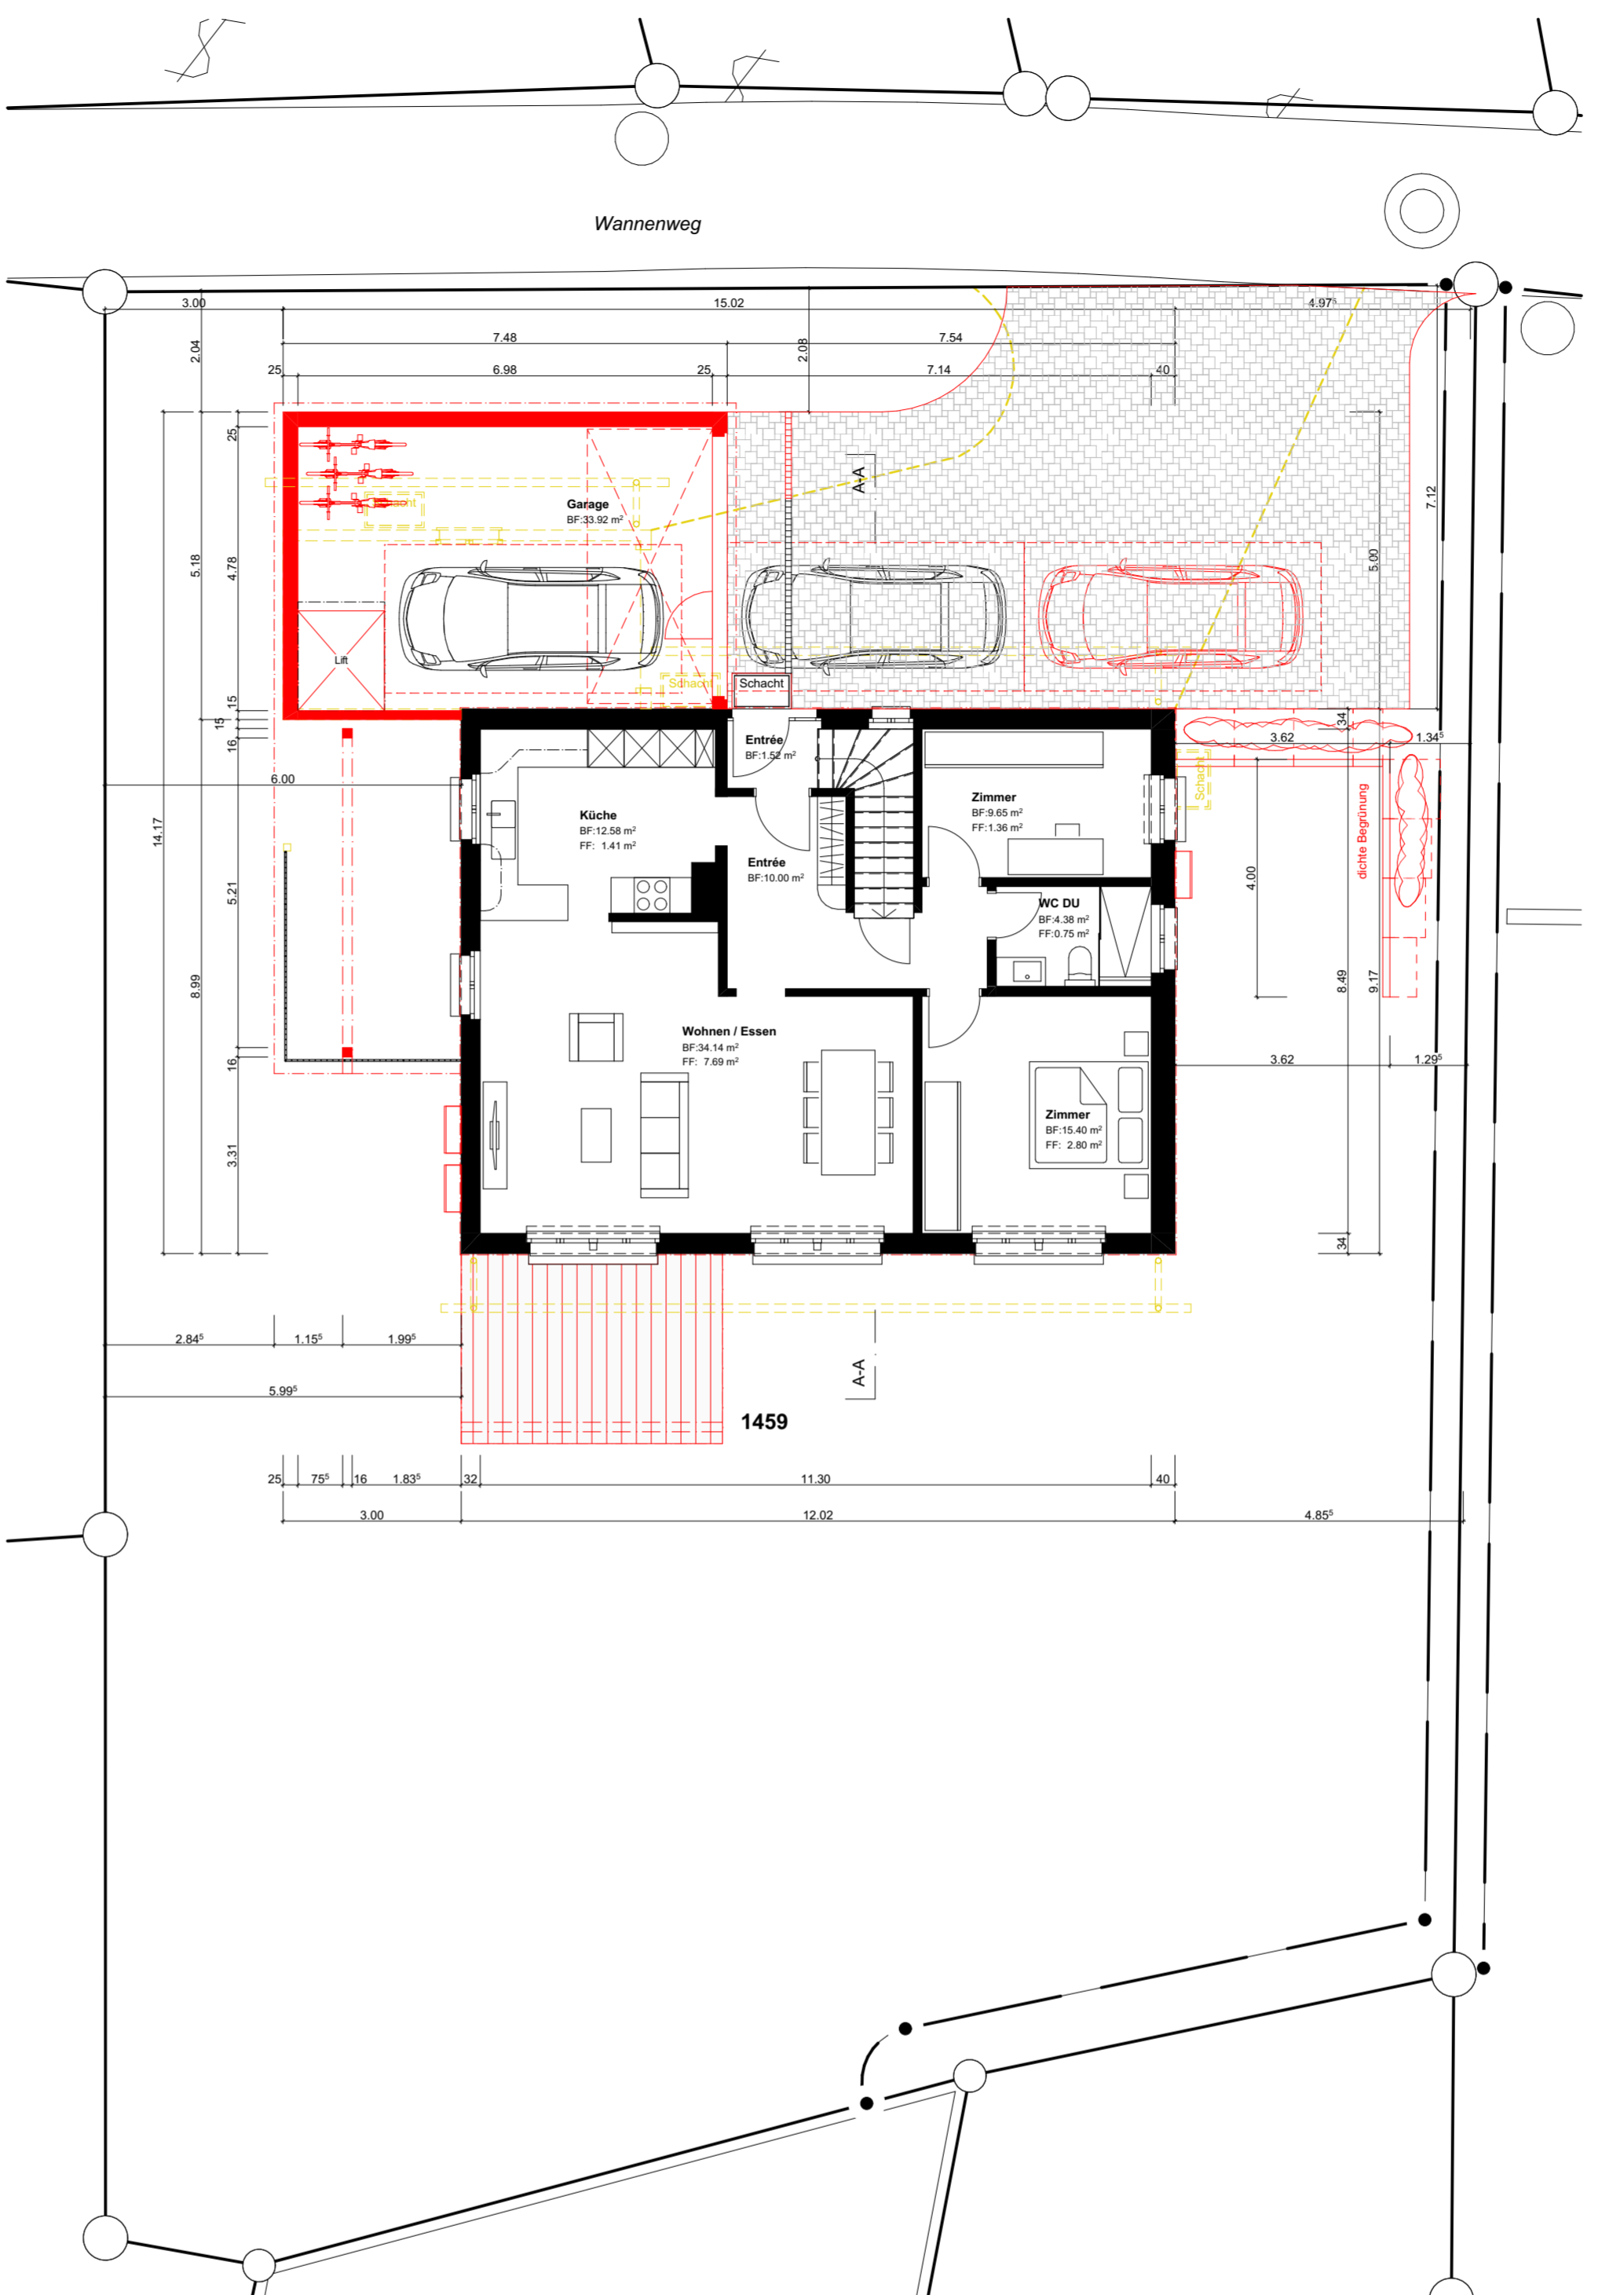


 <b>VÖGELI</b> ARCHITEKTEN AG	Grossachenstrasse 6 5314 Kleindöttingen 056 268 00 40 info@voegeli-architekten.ch www.voegeli-architekten.ch	<b>25-0726-06</b> <b>0726.6.002</b>
	Baueingabe <b>Projektplan</b>	Grösse: 105.2 x 59.4cm Gezeichnet: 23.03.2026, wien
Objekt <b>Umbau Dreifamilienhaus Lüthi</b> Wannenberg 7, 5107 Schinznach-Dorf	Bauherr <b>Christian Lüthi</b> Platzstrasse 48, 5136 Veltheim	
Bauherrschaft:	Grundeigentümer:	Projektverfasser:
Ort, Datum: Kleindöttingen, 27.04.2026    Ort, Datum: Kleindöttingen, 27.04.2026    Ort, Datum: Kleindöttingen, 27.04.2026		


Absolute Höhe  
 ±0.00 = best. EG Kote


Untergeschoss




Erdgeschoss

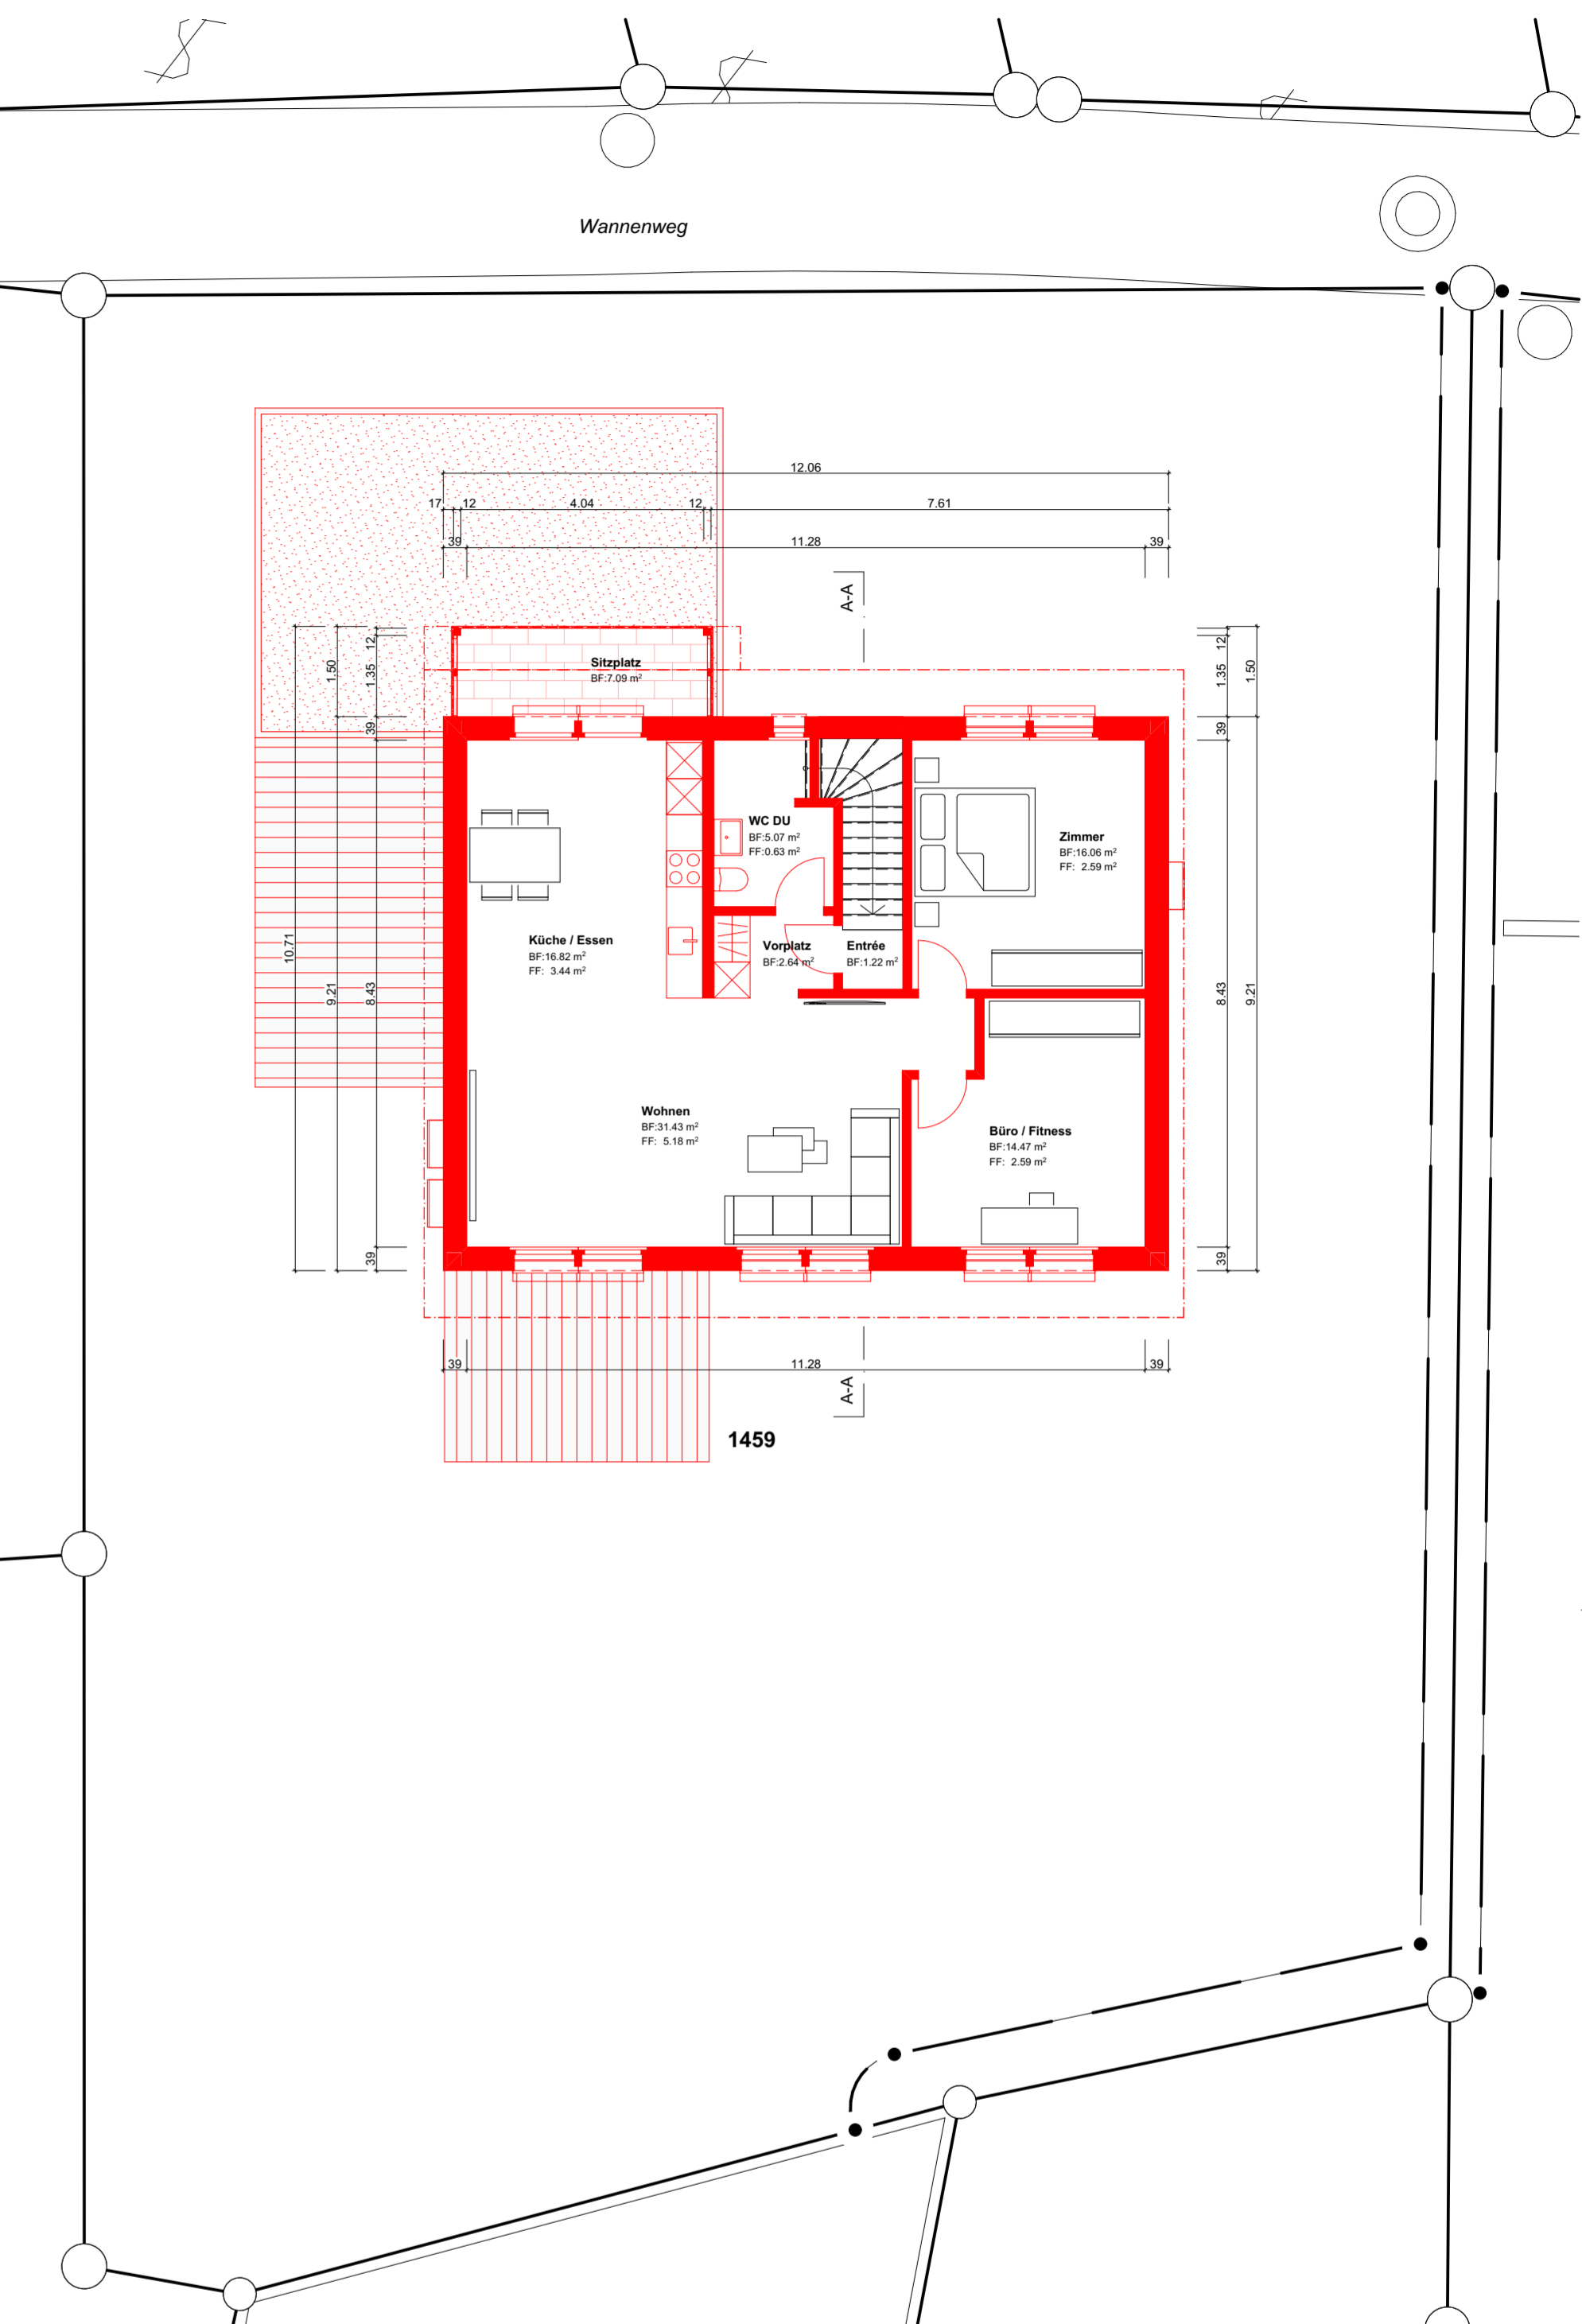


Obergeschoss

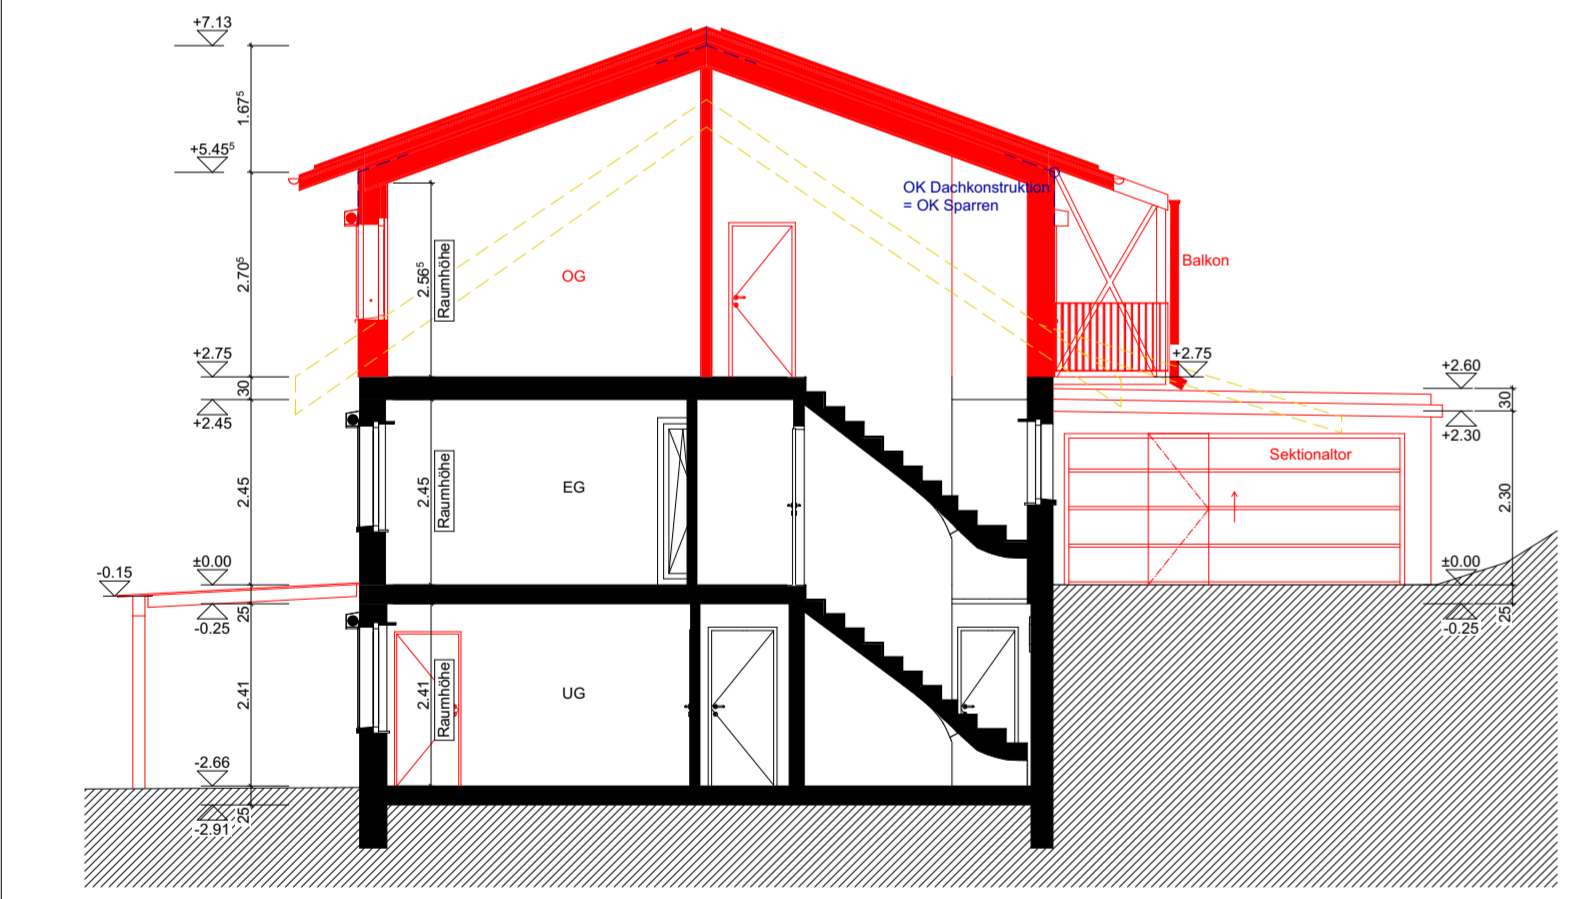


Schnitt

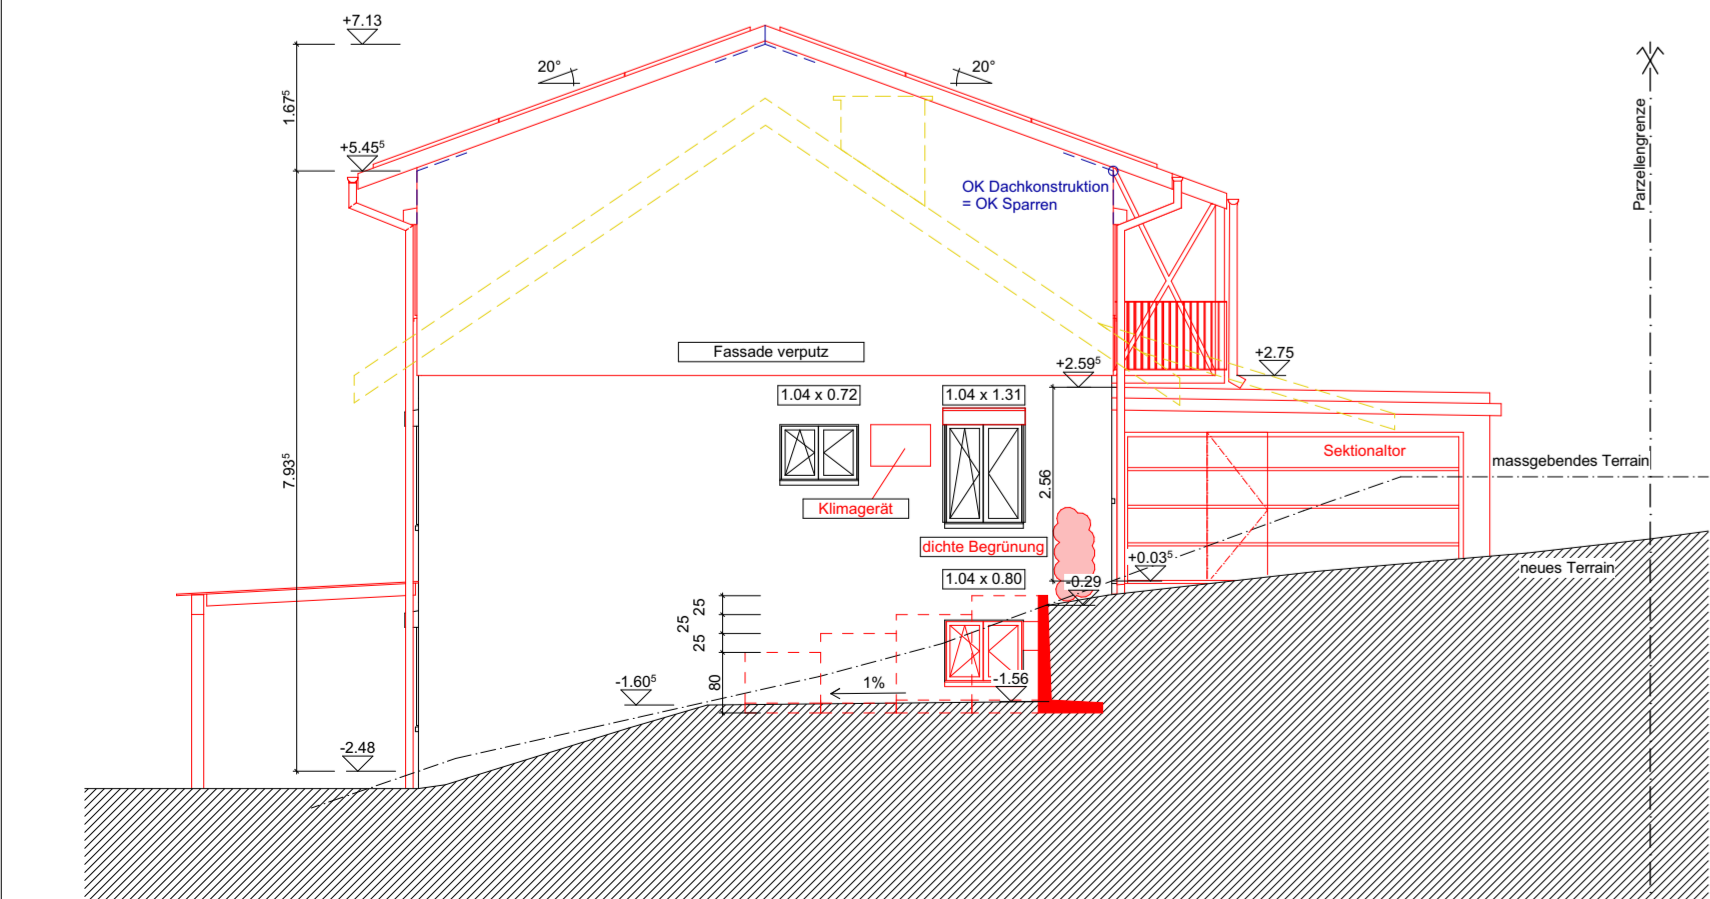


Nordostfassade

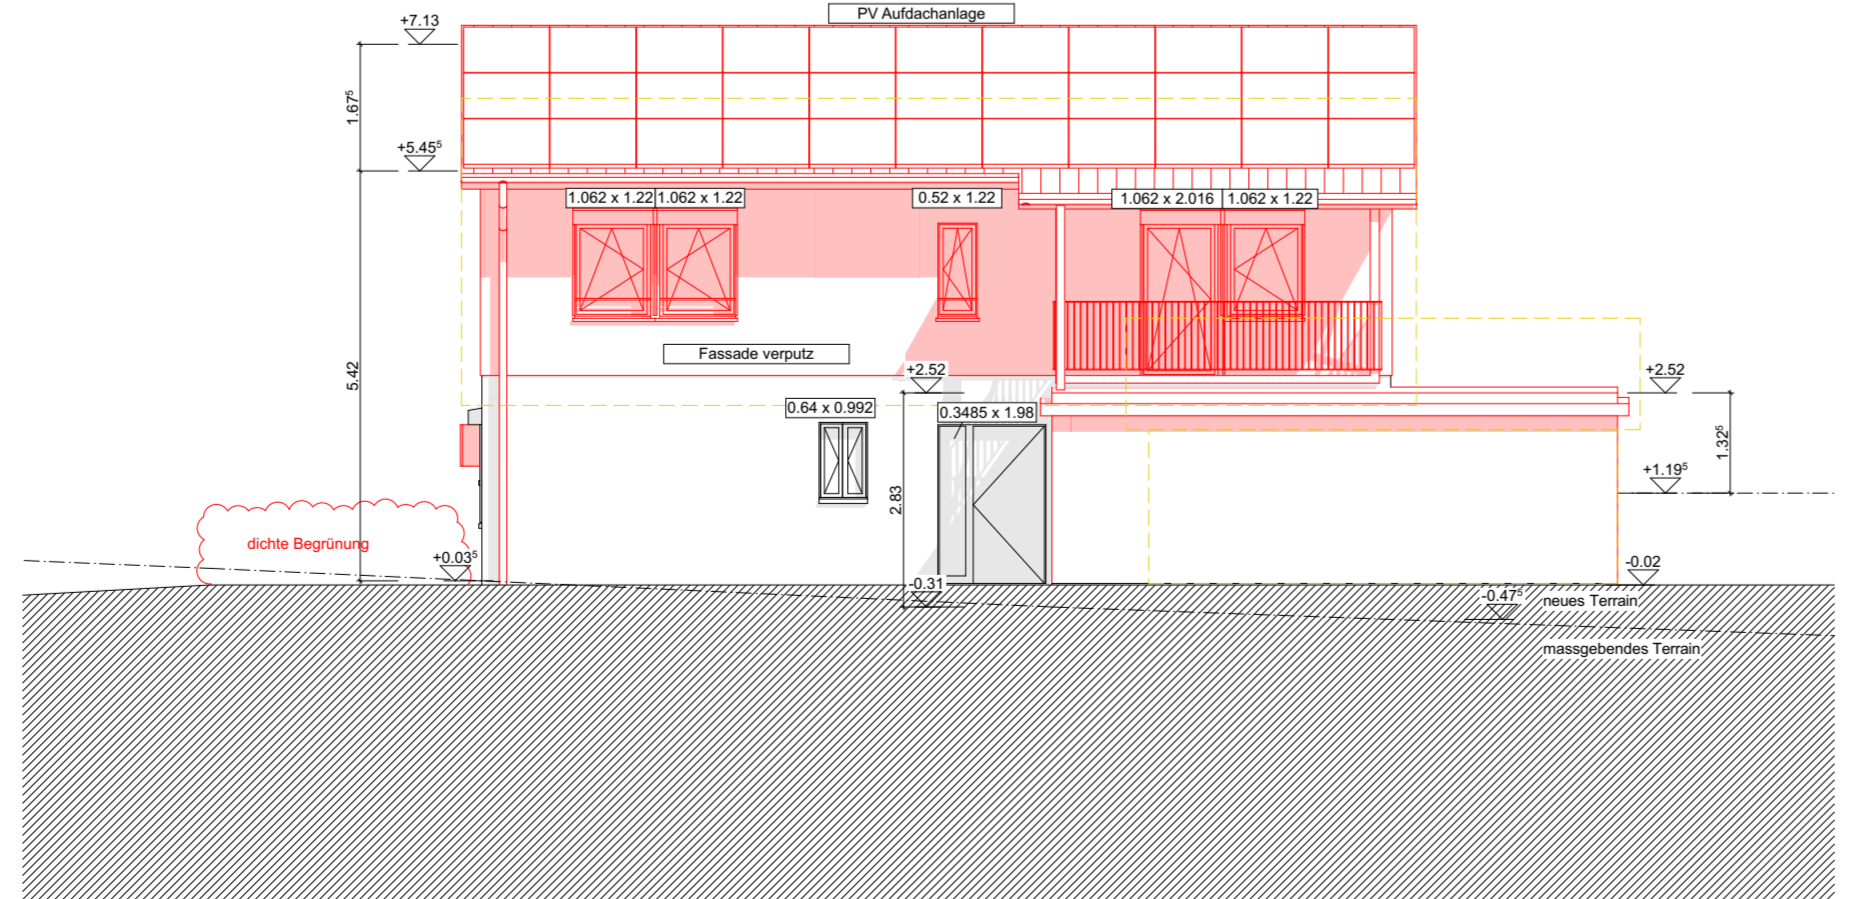

Nordwestfassade

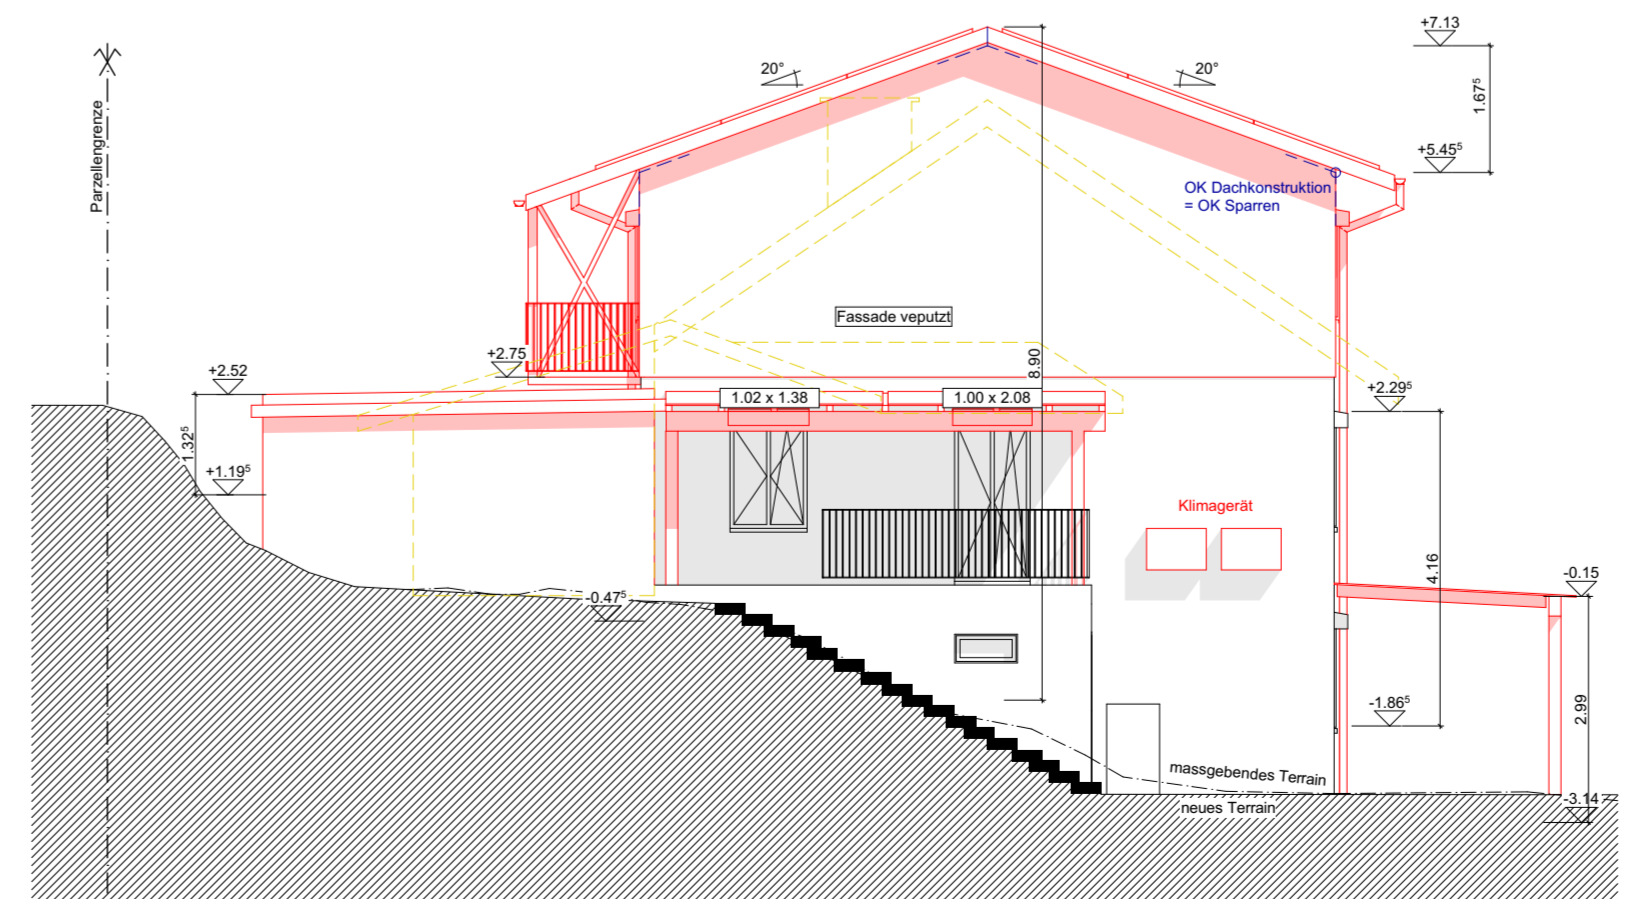

Südwestfassade

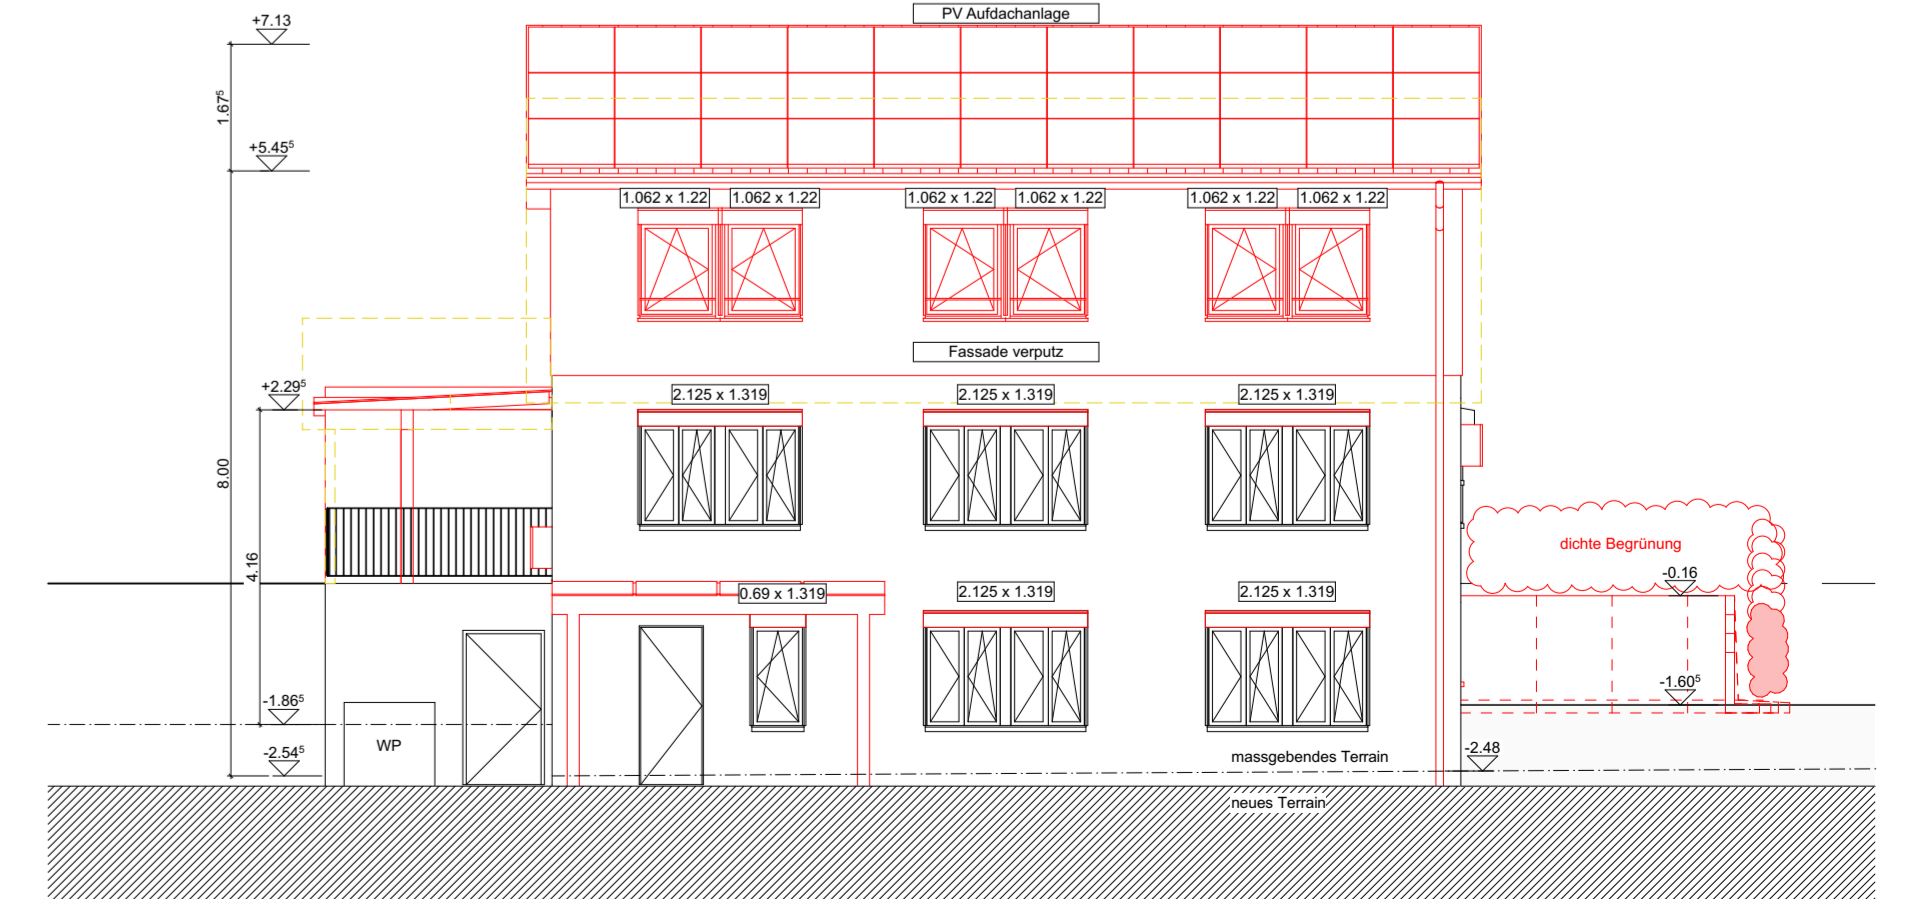

Südostfassade