VÖGELI
ARCHITEKTEN AG

Grossacherstrasse 6
5314 Kleindöttingen

056 268 00 40
info@voegeli-architekten.ch
www.voegeli-architekten.ch

25-0726-06

0726.6.004

Baueingabe

Umgebungsplan

1:100

Grösse: 59.4 x 42.0cm

Gezeichnet: 23.03.2026, wlen

Objekt
Umbau Dreifamilienhaus Lüthi
Wannenweg 7, 5107 Schinznach-Dorf

Bauherr
Christian Lüthi
Pfalzstrasse 48, 5106 Veltheim

Bauherrschaft:	Grundeigentümer:	Projektverfasser:
Ort, Datum: Kleindöttingen, 22.04.2026	Ort, Datum: Kleindöttingen, 22.04.2026	Ort, Datum: Kleindöttingen, 22.04.2026

Absolute Höhe
±0.00 = best. EG Kote

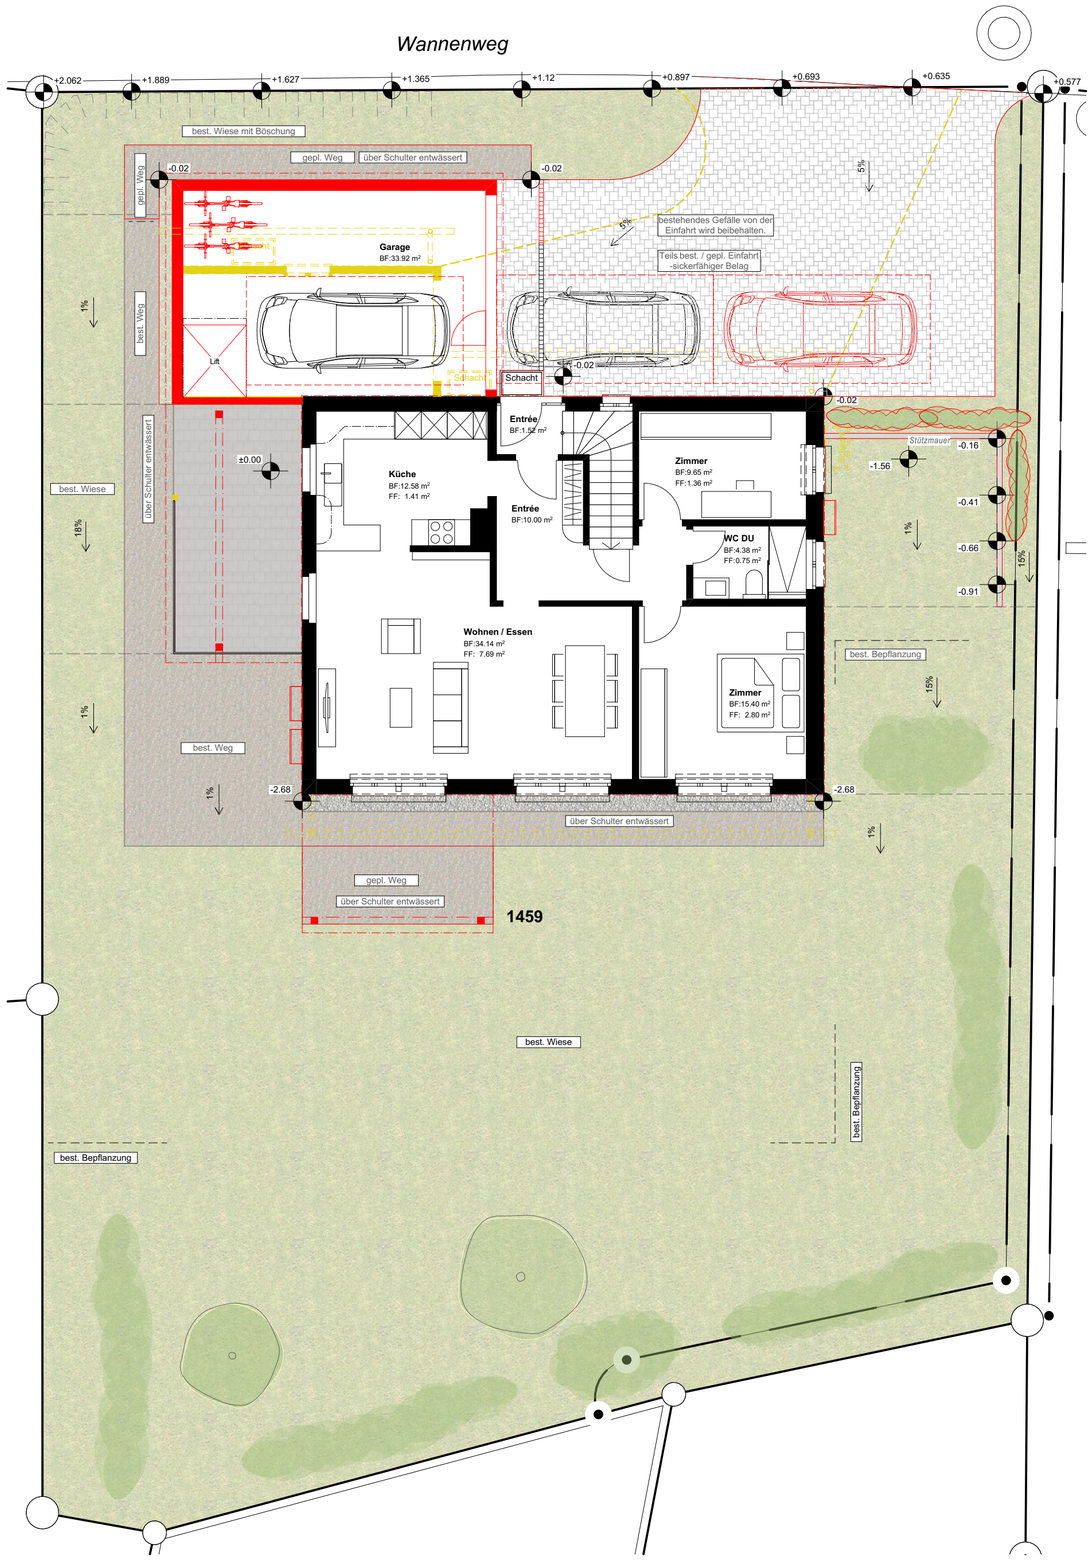

Grundriss EG