


22. Mai 2026

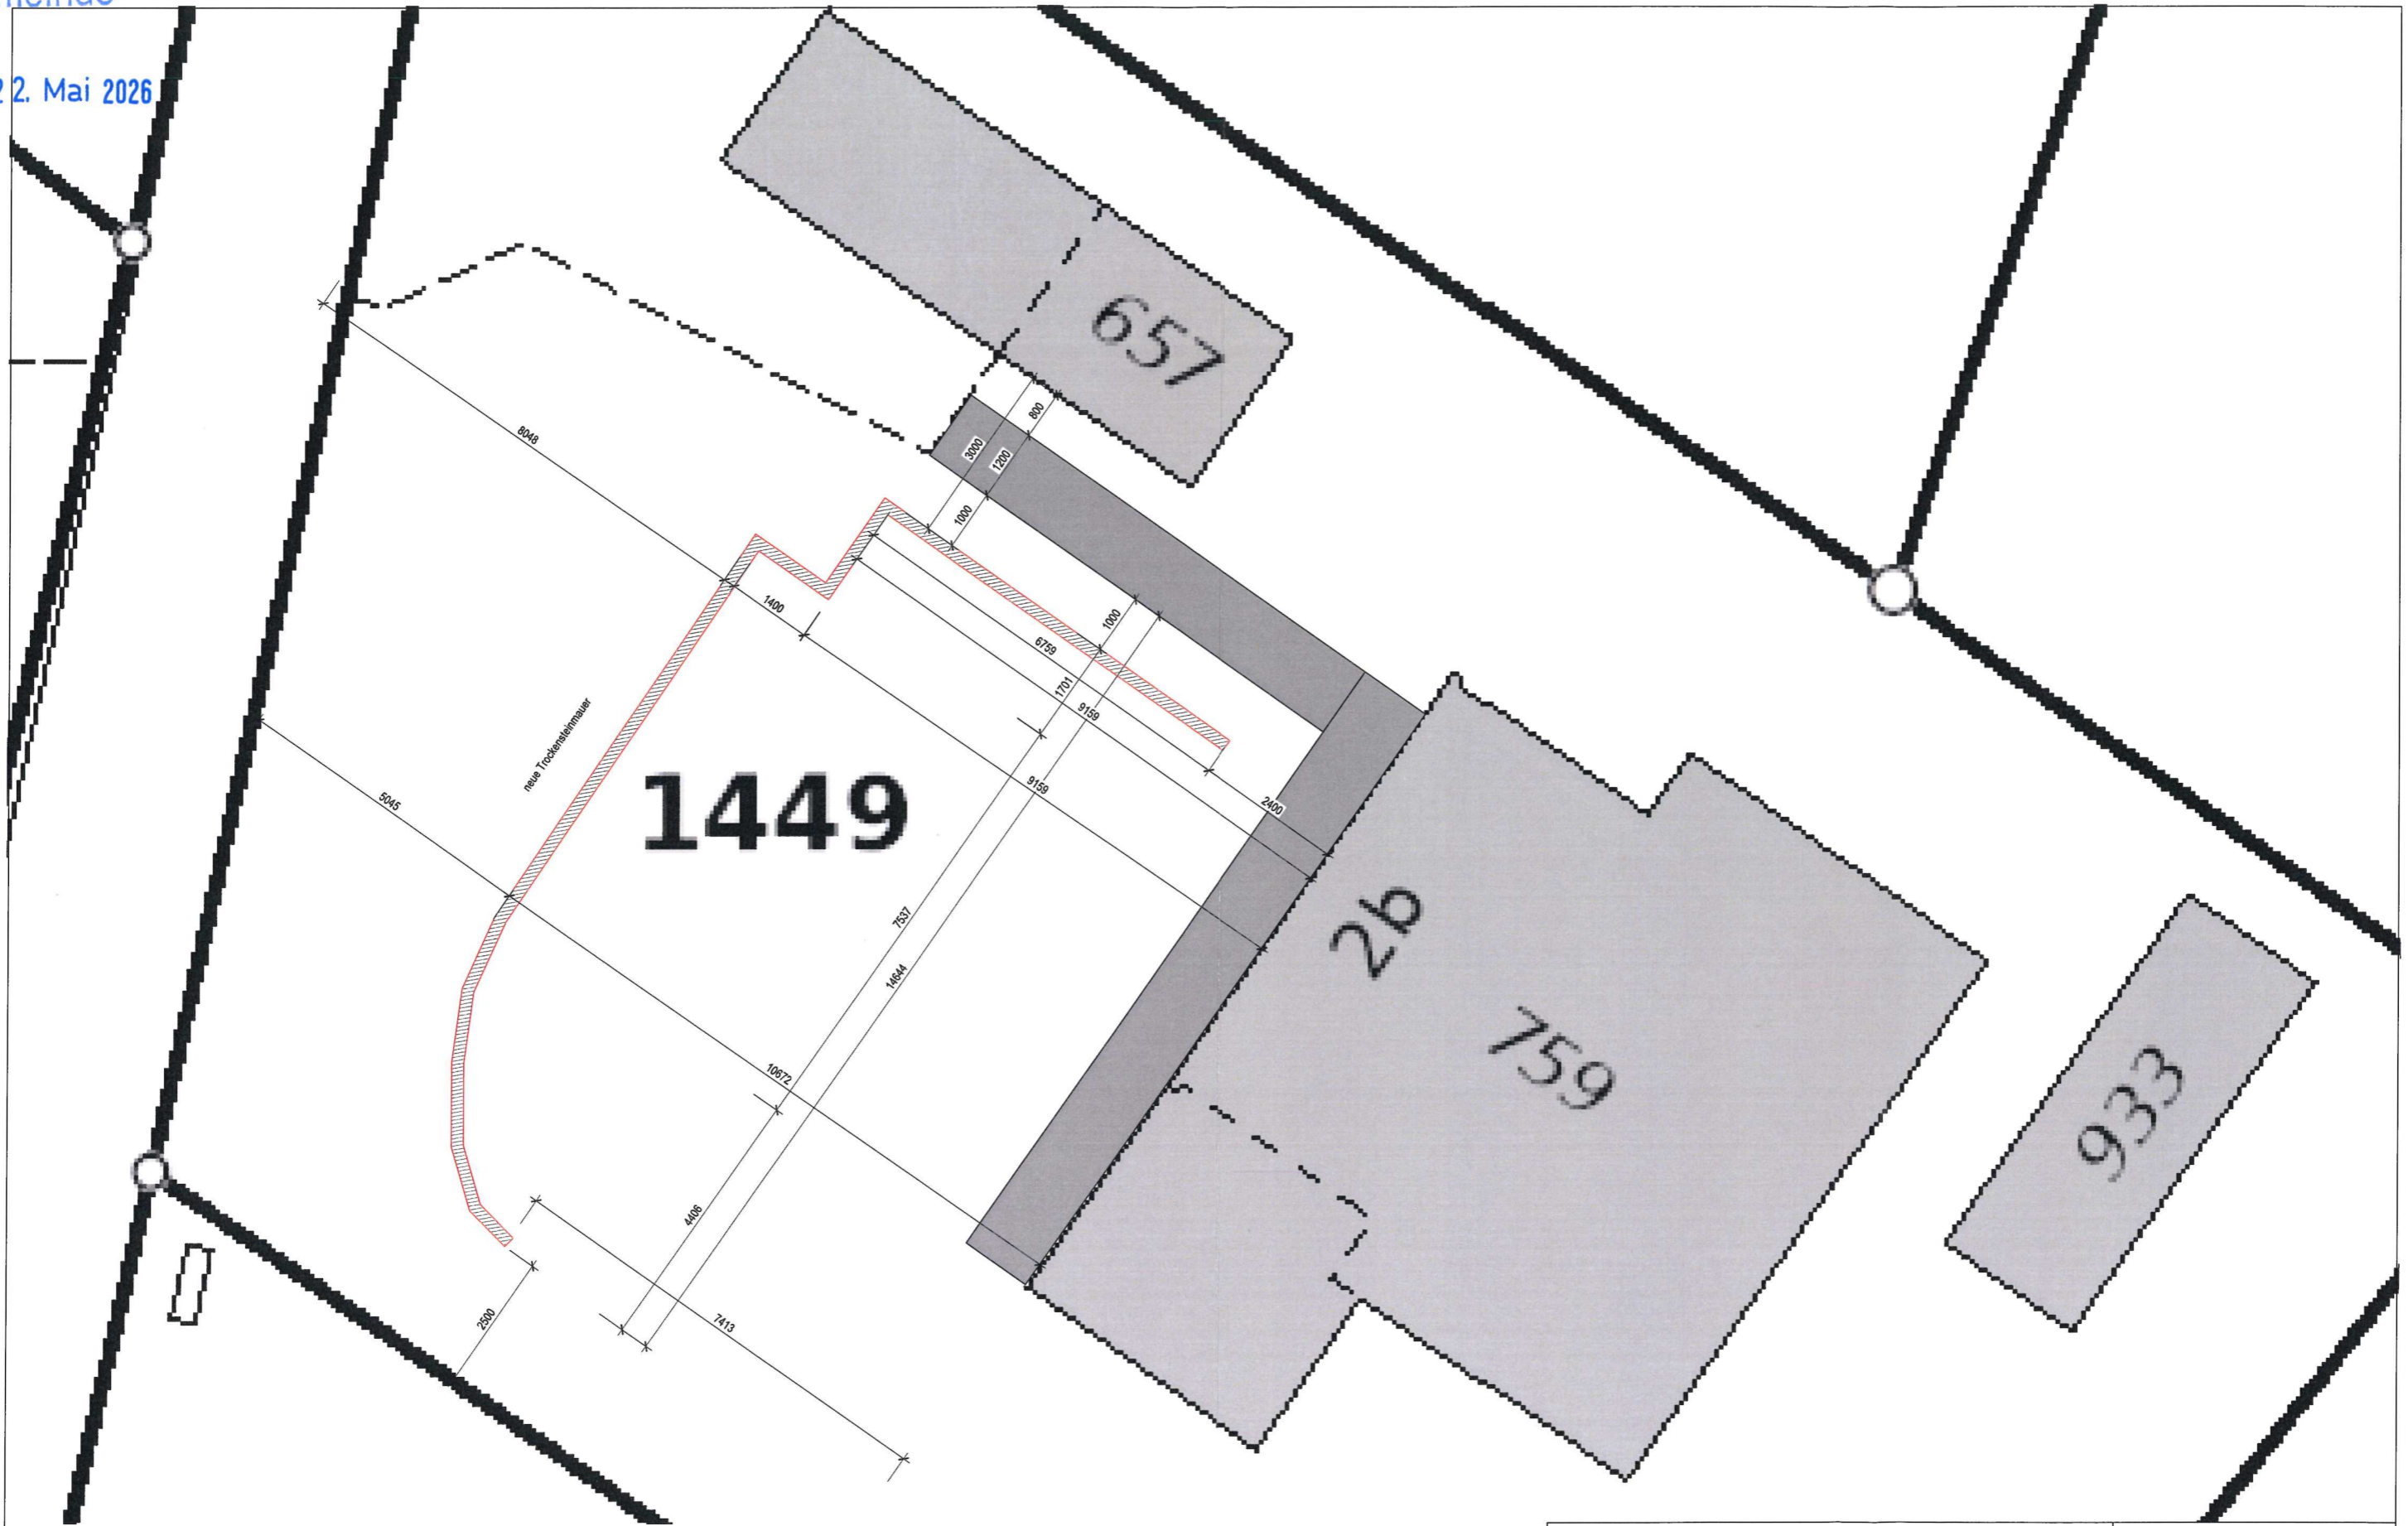

Salm Jürg Trockenstein Mauer		Mst: 1:100	Format: A3
Grundriss		Status: Ausführung	
Standort: 5107 Schinznach-Dorf	Datum: 26.04.2026	Rev.:	...
	Gezeichnet: SAAD	Gezeichnet:	--
Index: A		Nr.: 001	
HUSNER HUSNER AG Holzbau 5070 Frick Ziegeleistrasse 11 062 865 66 11 info@husner.ch www.husner.ch			