


# Ansicht von Carport Richtung Garten

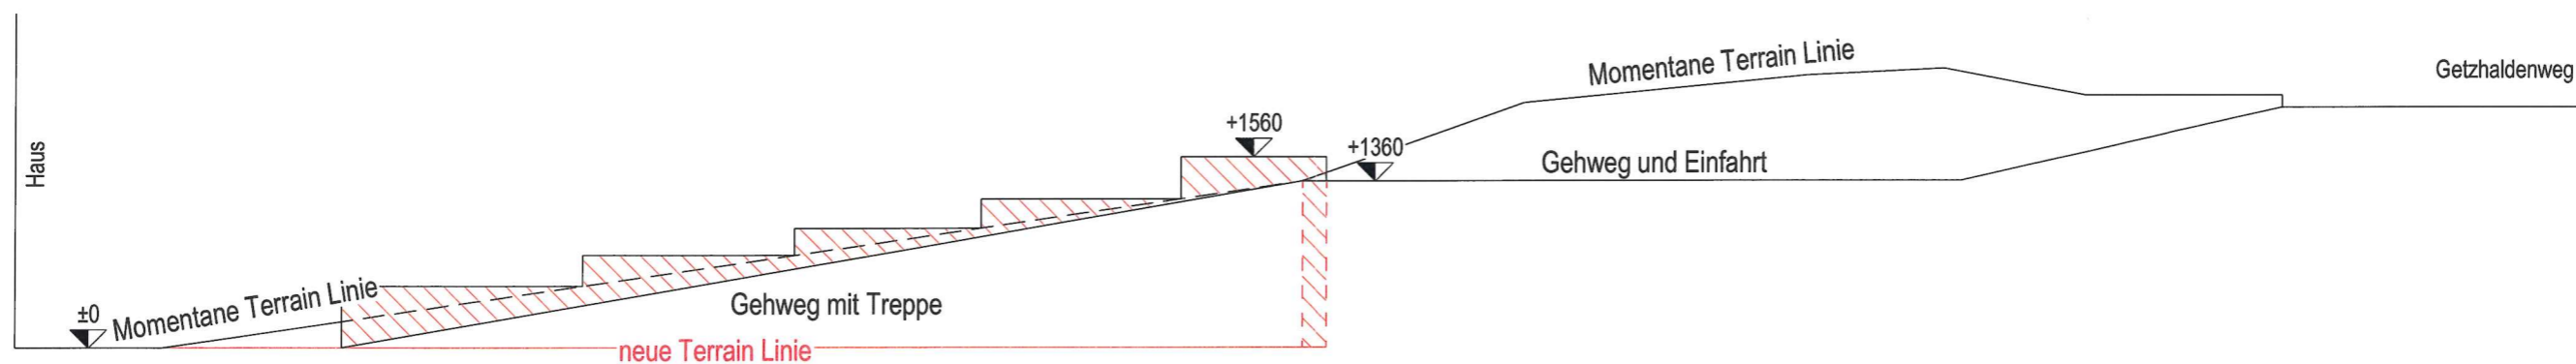

Salm Jürg Trockenstein Mauer				Mst: 1:60	Format: A3
Ansicht von Carport Richtung Garten				Status: Ausführung	
Standort: 5107 Schinznach-Dorf	Datum	26.04.2026	Rev.	...	Index: <b>A</b>   Nr.: 001
	Gezeichnet	SAAD	Gezeichnet	--	
<b>HUSNER</b> HUSNER AG Holzbau 5070 Frick Ziegeleistrasse 11 062 865 66 11 info@husner.ch www.husner.ch					