




Ansicht von Haus Richtung Strasse

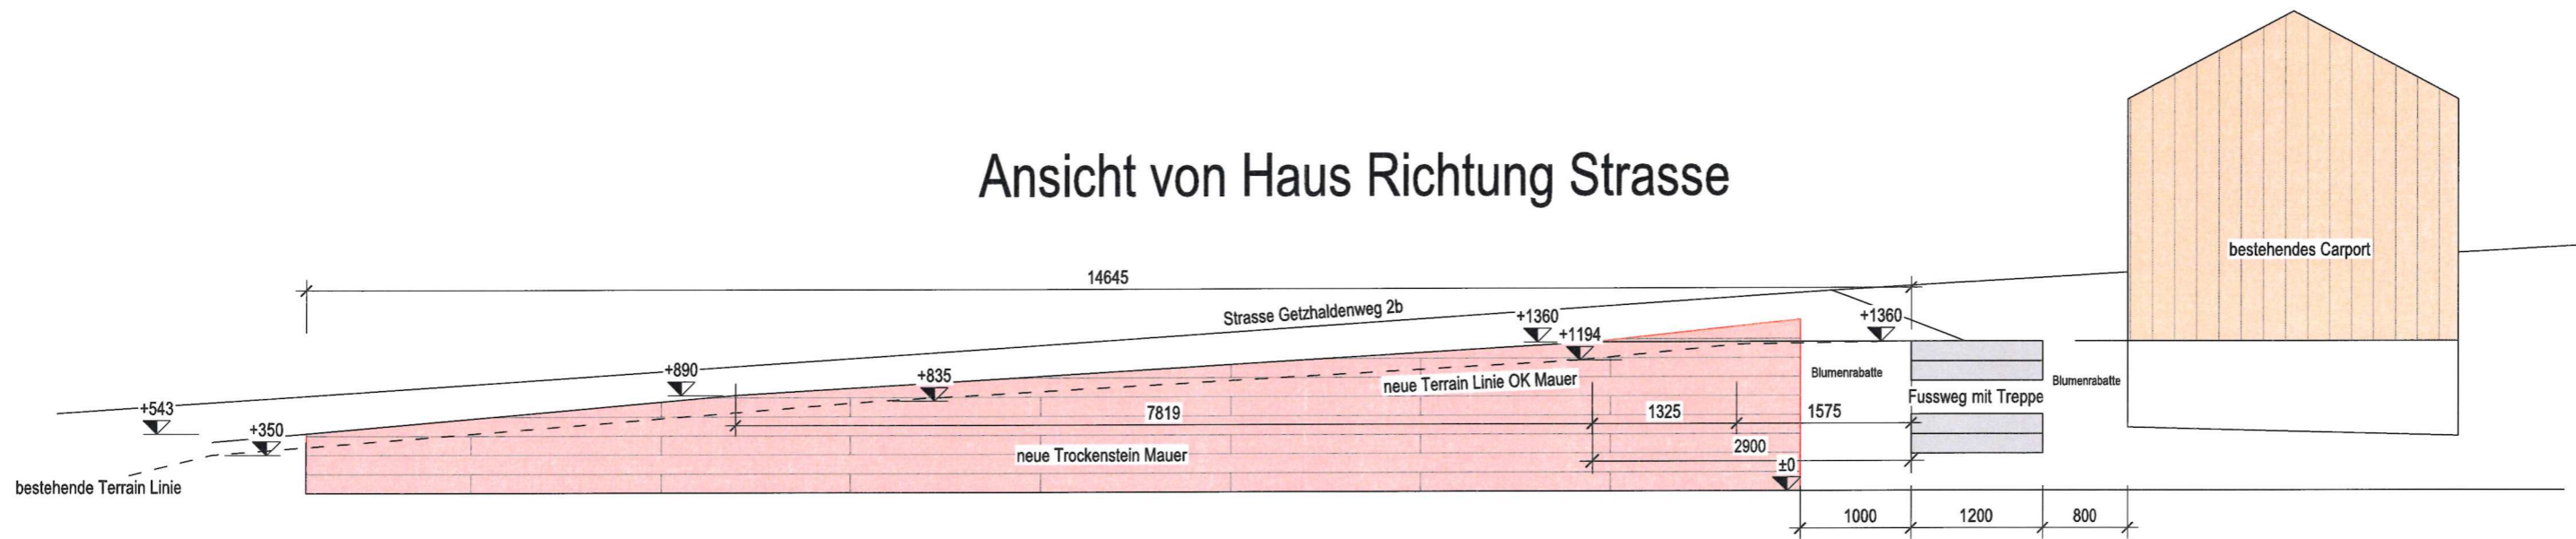

Salm Jürg Trockenstein Mauer		Mst: 1:60	Format: A3
Ansicht von Haus Richtung Strasse		Status: Ausführung	
Standort: 5107 Schinznach-Dorf	Datum: 26.04.2026 Gezeichnet: SAAD	Rev.: Gezeichnet: --	Index: A Nr.: 001
HUSNER HUSNER AG Holzbau 5070 Frick Ziegeleistrasse 11 062 865 66 11 info@husner.ch www.husner.ch			