


Entwurf zur
öffentlichen
Auflage

Teiländerung Erschliessungsplan Kellermatt-Krummenland gemäss § 17 BauG

Situation 1:500

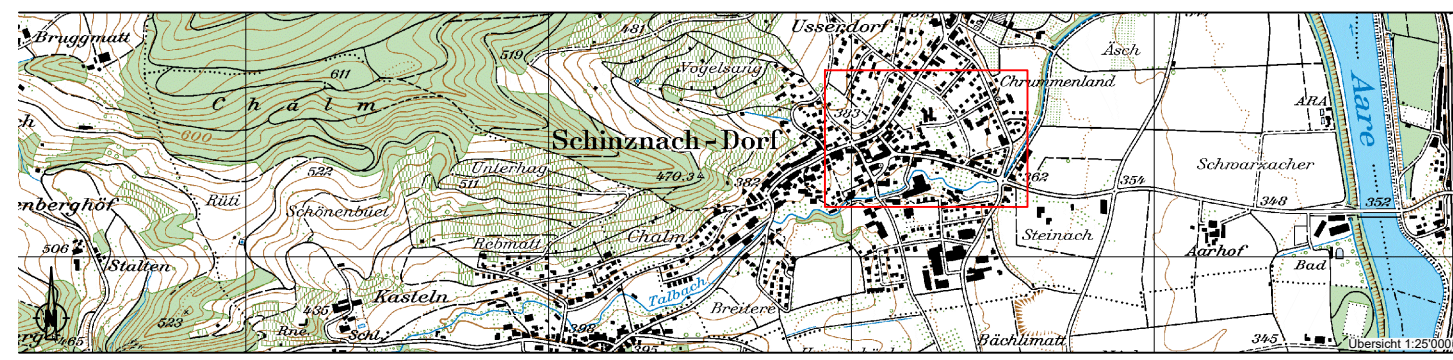

Vorprüfungsbericht vom 31. März 2026
Öffentliche Auflage vom 13. Juli 2026 bis 11. August 2026
Vom Gemeinderat beschlossen am

Der Gemeindeammann: _____ Die Gemeindeschreiberin: _____

Peter Zimmermann Barbara Tenisch

Genehmigt durch den Kanton am:

Projektnummer: 4125XBP101.400
 Plannummer: 001
 Format: 1050x742.5
 Dateipfad: 5_Projektdateien\3_Plaene\001_Situation.dwg
 Dateiname: 001_Situation.dwg



Art:	Erstellung:	Änderung 1:	Änderung 2:
gezeichnet:	Omi 02.06.2025	Rel 07.01.2026	
geprüft:	Wio 03.06.2025	Wio 07.01.2026	Wio 14.04.2026
freigegeben:	Rio 03.06.2025	Rio 07.01.2026	Rio 14.04.2026

Beschreibung der letzten Änderung: Formelle Aktualisierungen nach Vorprüfung

Legende:

1. Genehmigungsinhalt

Strassen- und Weglinie (Enteignungstitel gemäss §132 BauG)
 Baulinie
 Fusswege inkl. Strassen- und Weglinie aufgehoben
 Baulinie aufgehoben

2. Orientierungsinhalt

Bestehende Gebäude
Erschliessungsfläche
Geltungsperimeter des Erschliessungsplans
Sichtzone mit Beobachtungsdistanz B und Knotensichtweite A
Rechtskräftige Strassen- und Weglinien mit Genehmigungsdatum
Rechtskräftige Baulinie mit Genehmigungsdatum

