


EINGANG


23. Juni 2026

Gemeinde Schinznach


Südwestfassade

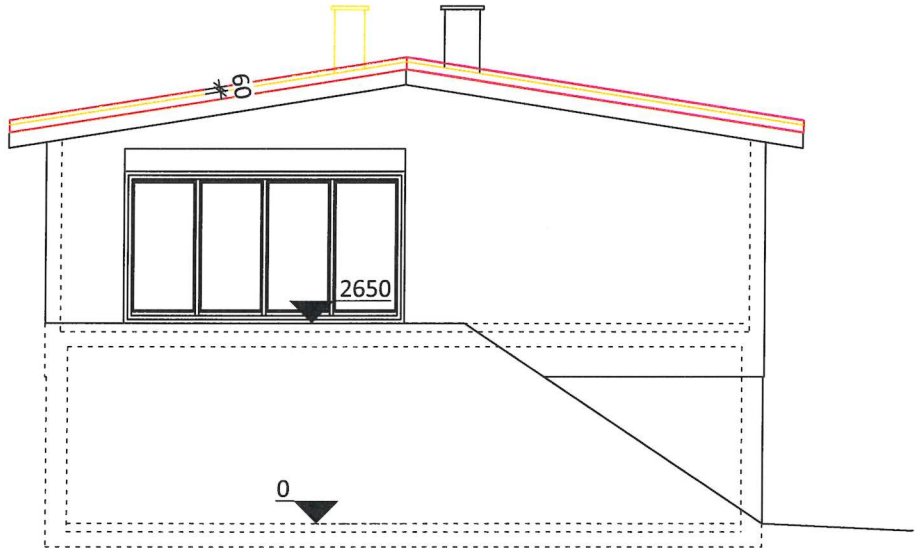


Nordwestfassade

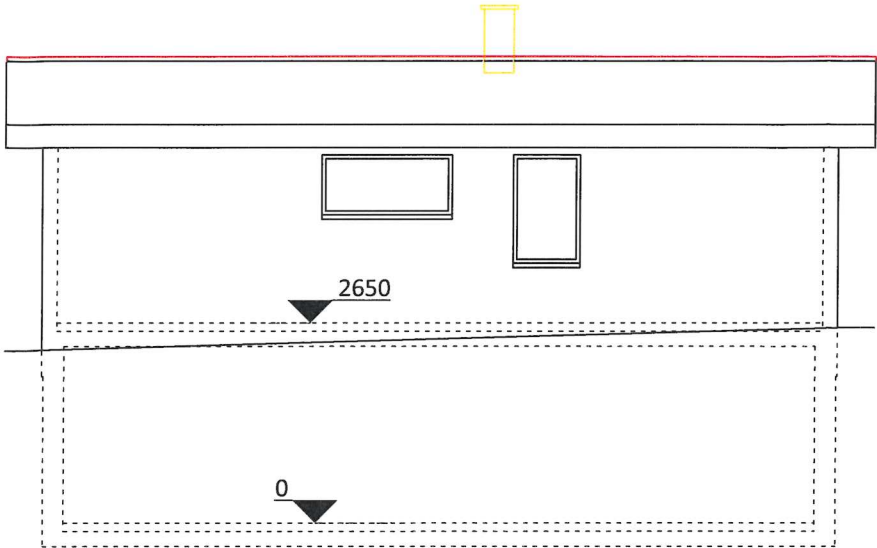

Nordostfassade

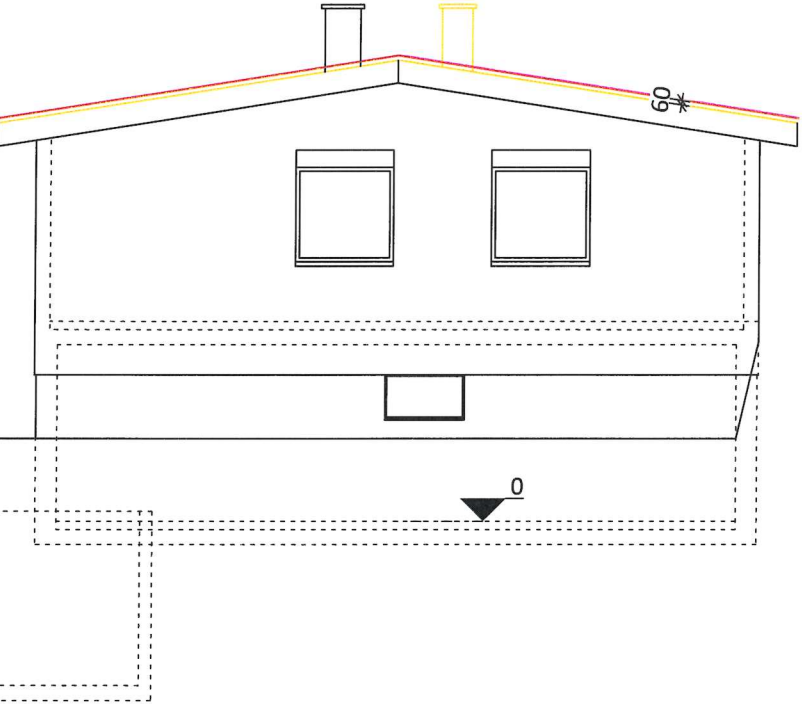

Südostfassade

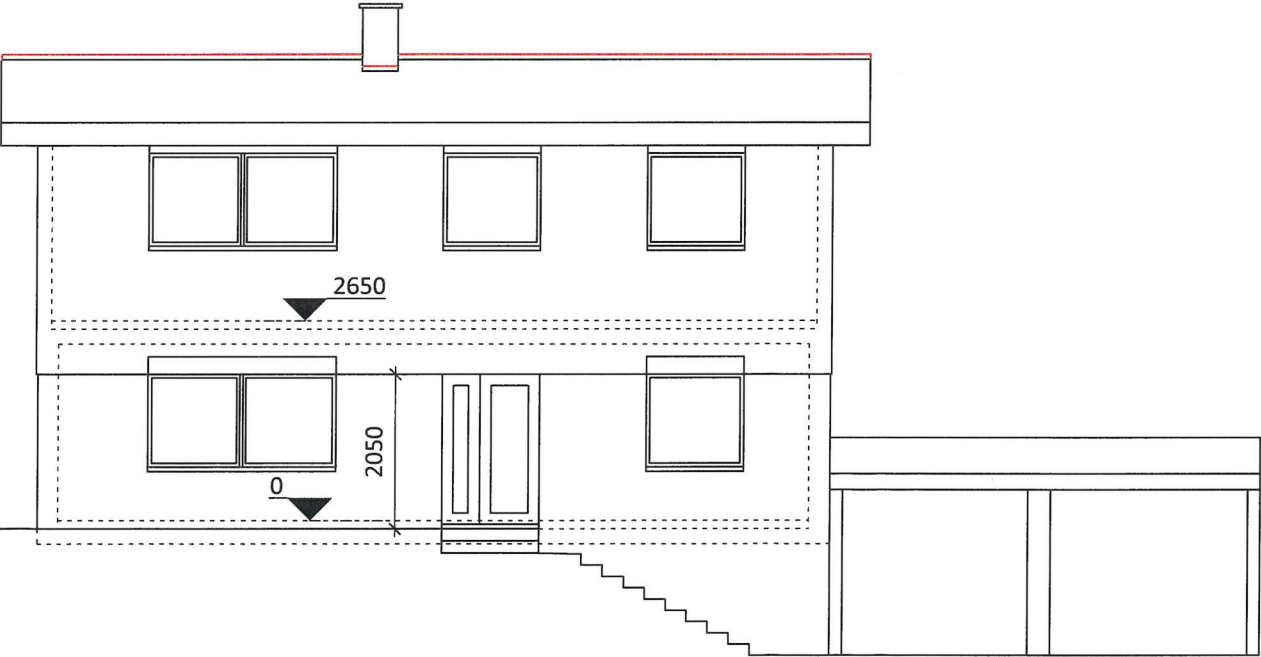

Neuer Dachaufbau:

Innenverkleidung bestand
Sparren bestand 180mm

ausgedämmt

Unterdach 60mm

Konterlattung 60mm

Swisspearl Structa mit Lattung

Bauherr:

Grundeigentümer:

Projektverfasser:

H. Schmid
P. Bachmann

BESTAND ABBRUCH NEU	Bauvorhaben: Dachsanierung	Bauherr: Hansueli Schmid Zelgliweg 14 Schinznach Dorf		Holzbau Bühlmann AG 5237 Mönthal Holzbau und Planungen www.holzbau-buehlmann.ch	
	Plantitel: Fassaden	Massstab: 1 : 100	Plangrösse: A3	Gezeichnet: Pascal Bachmann	Revidiert Datum: 16.06.2026