


BAUPROJEKT



Blocksteinmauer 40/20/20 cm

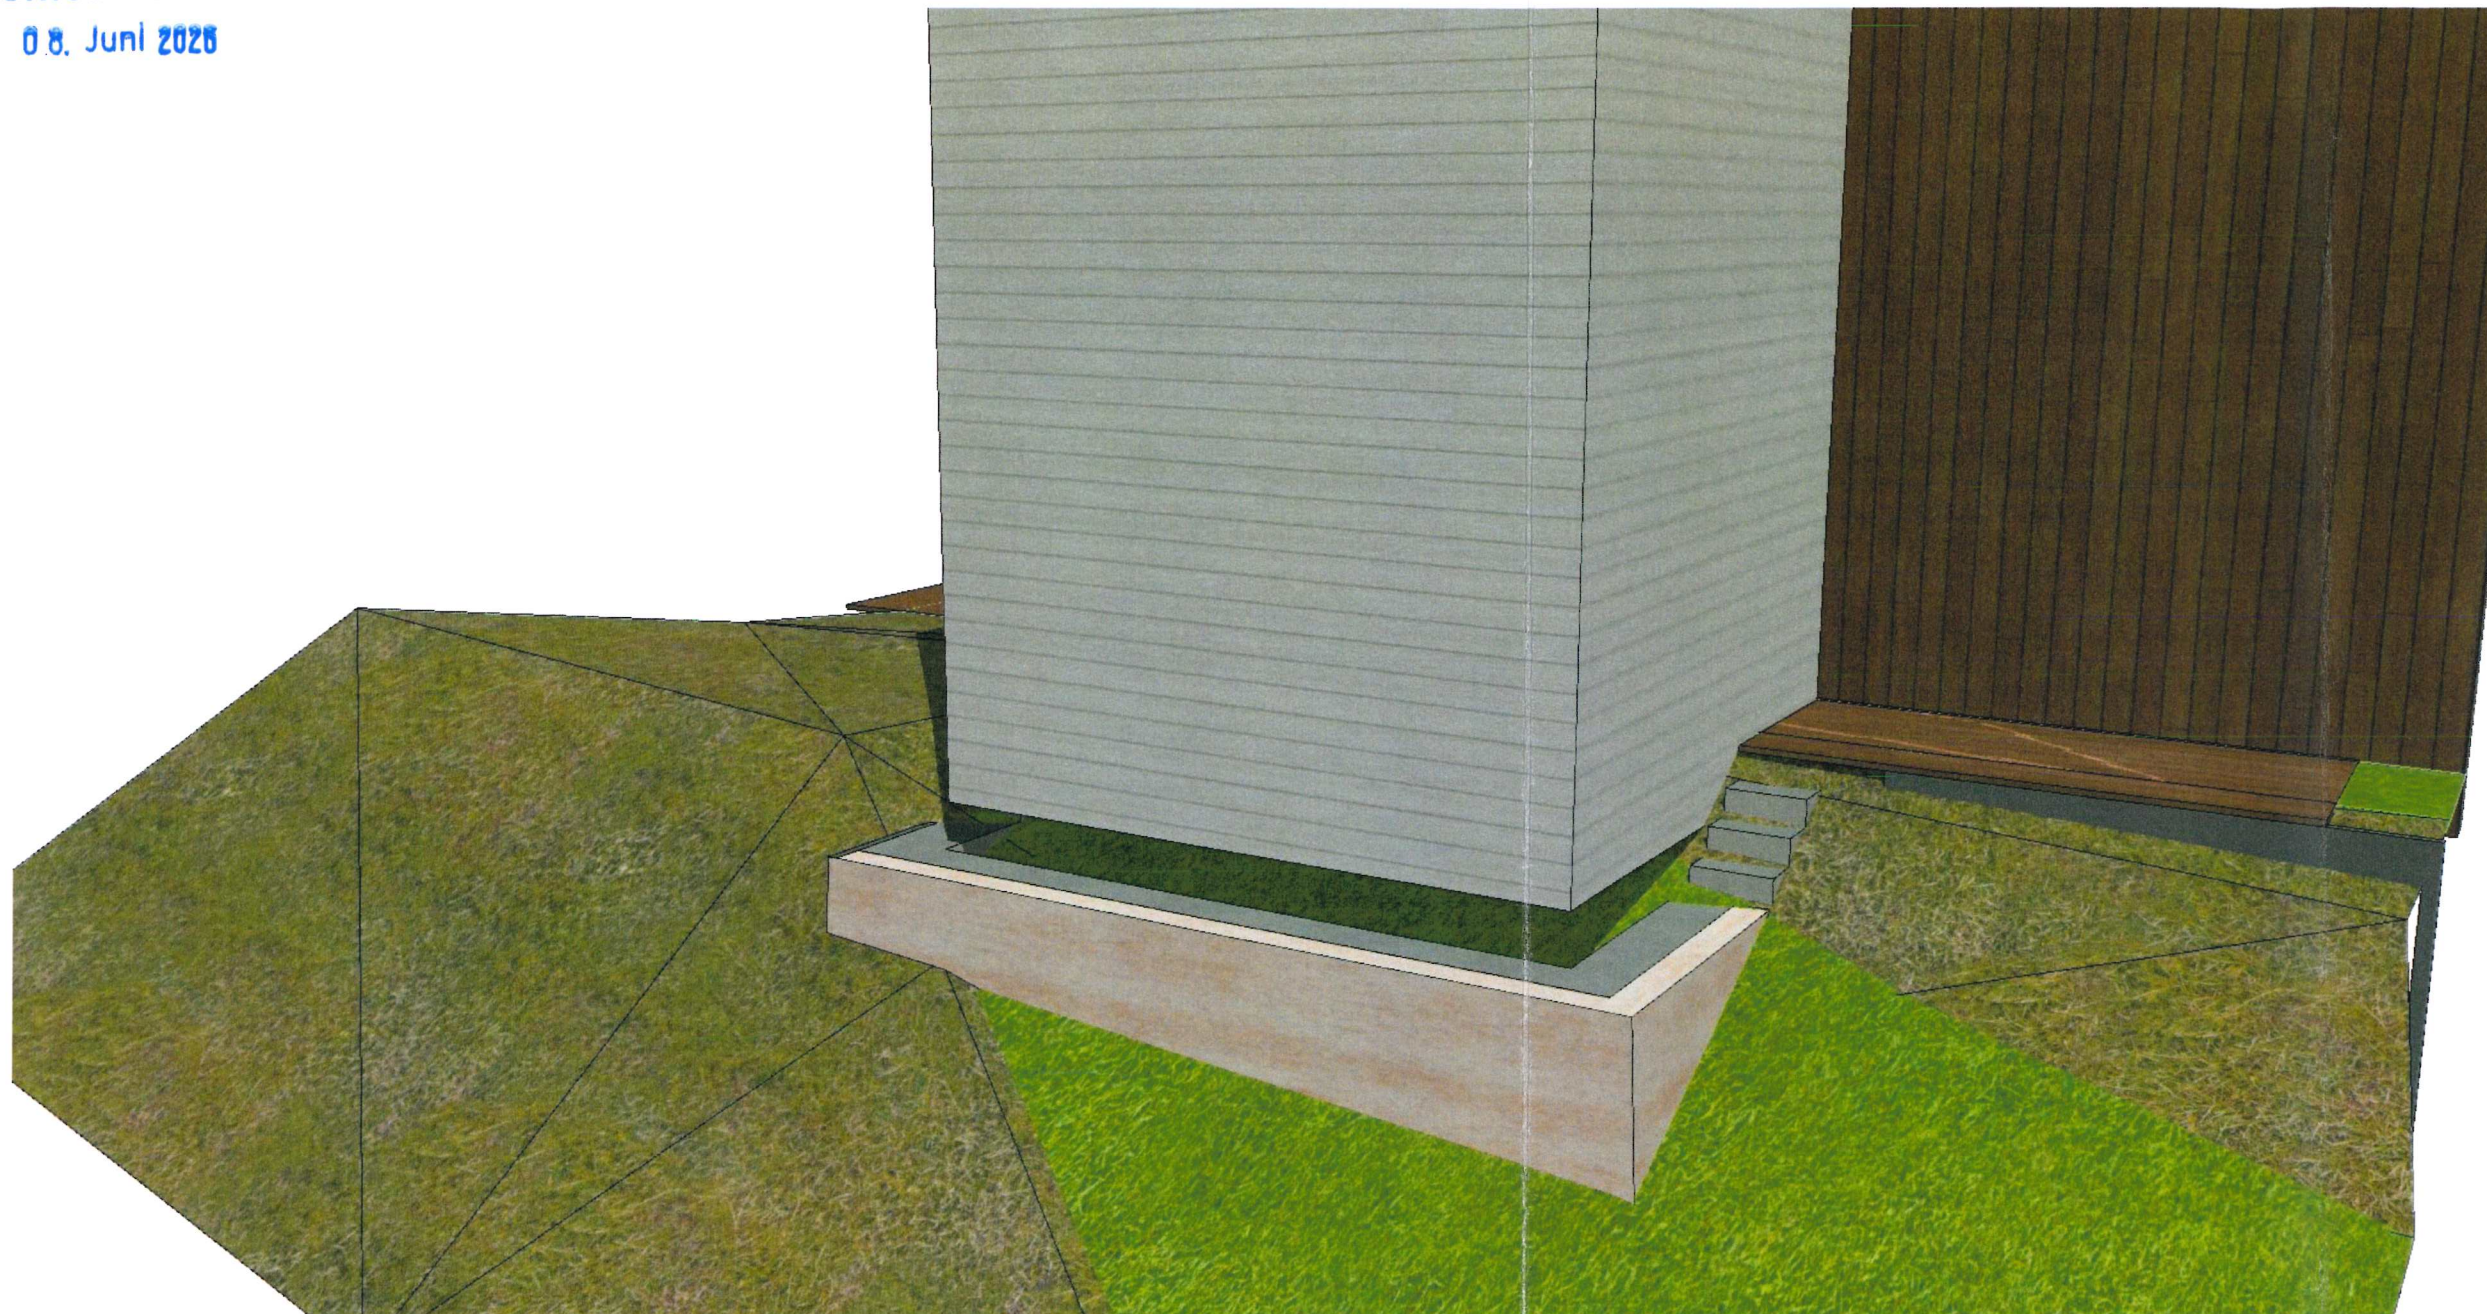

Roofit Indach Solaranlage

Umgebung

	Aufschüttung
	Terrain best.

46250007 EFH Steiner
5108 Oberflachs
Plan Nr. BG-neu_46250007-57
01.06.2026 nwö

Mst.