




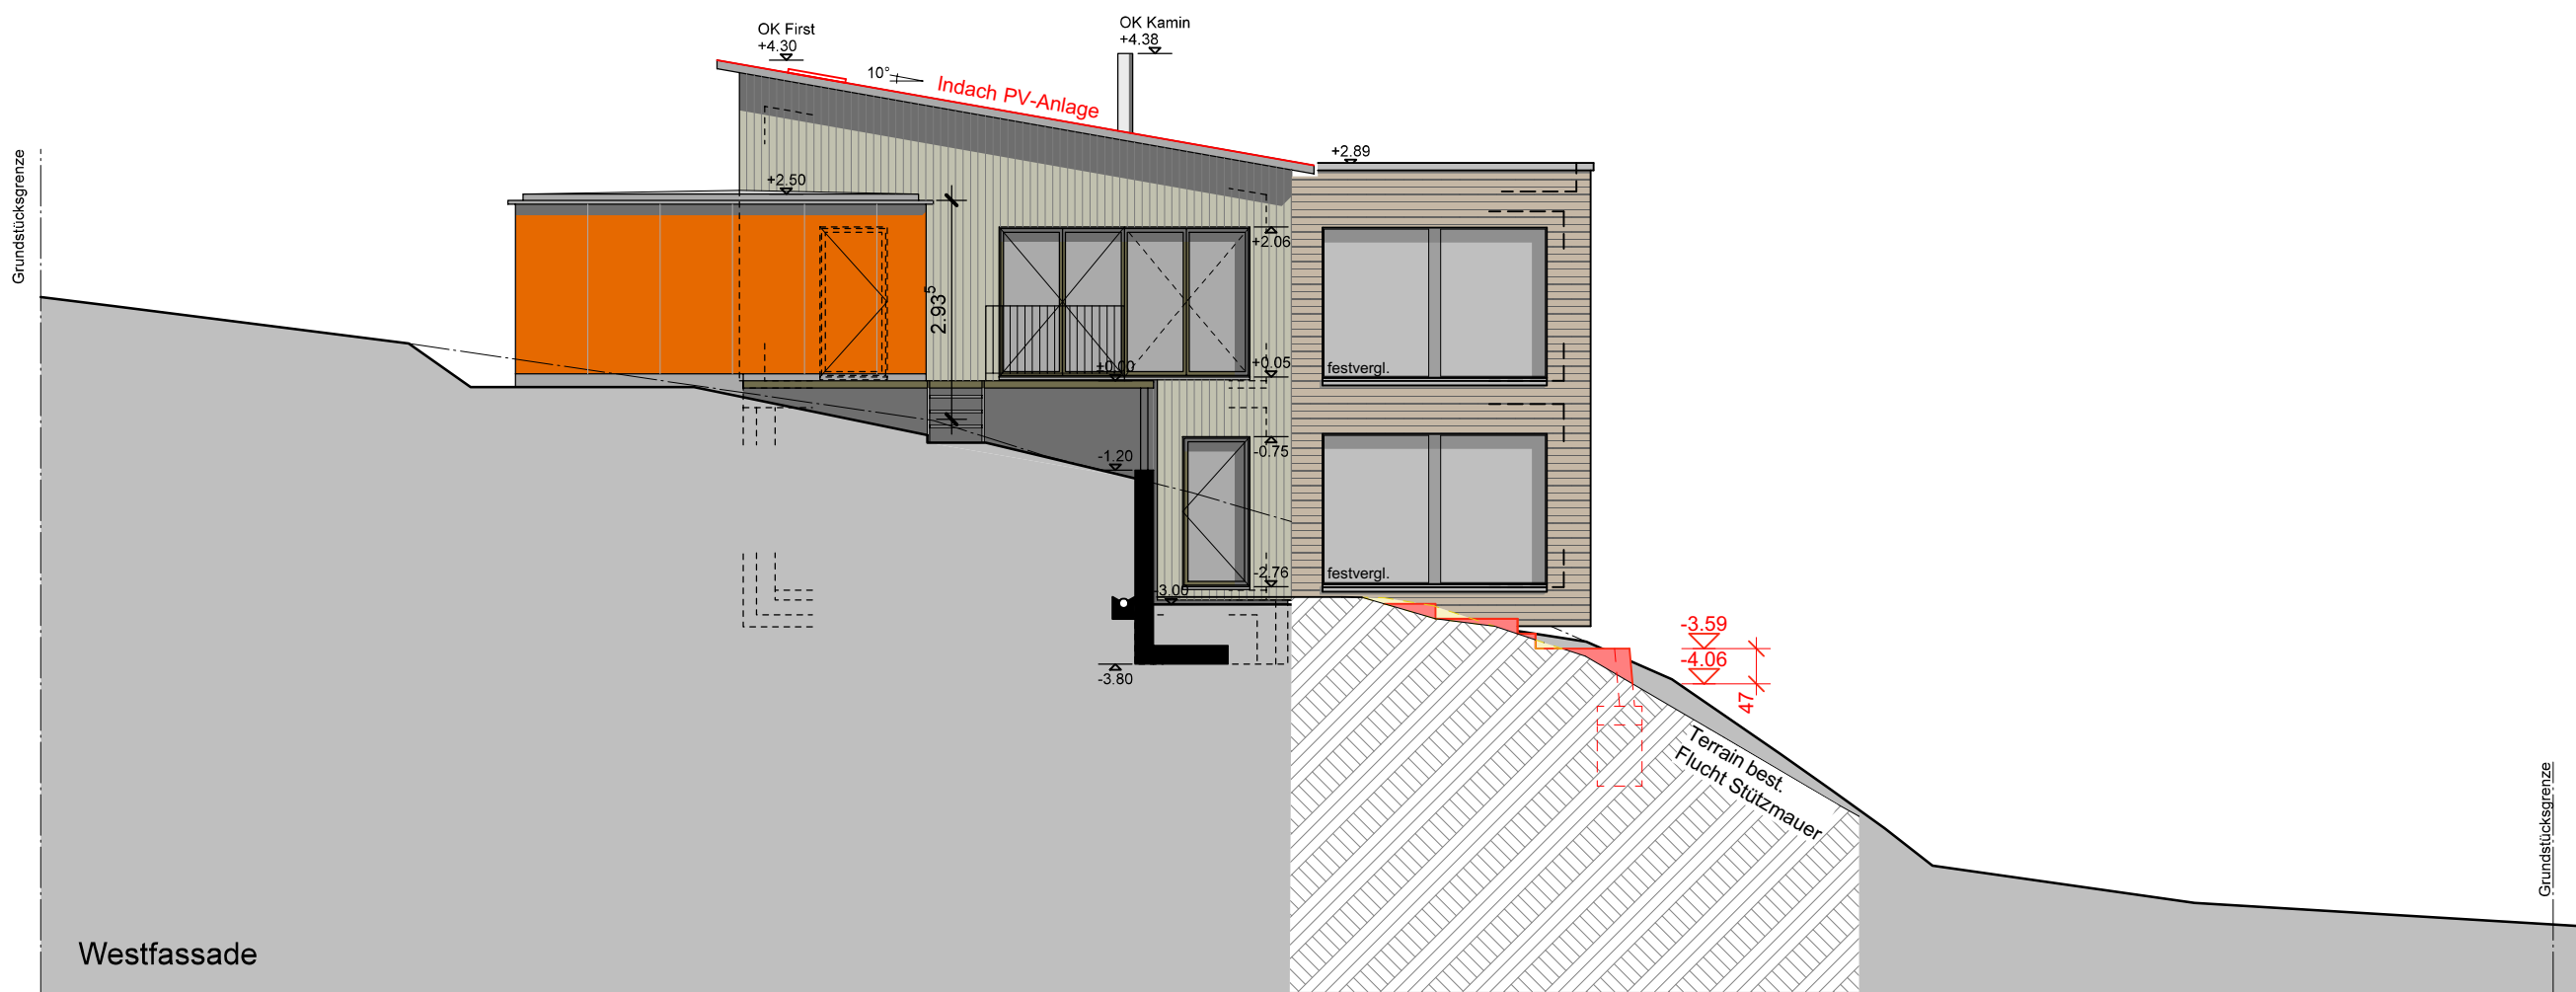


Westfassade

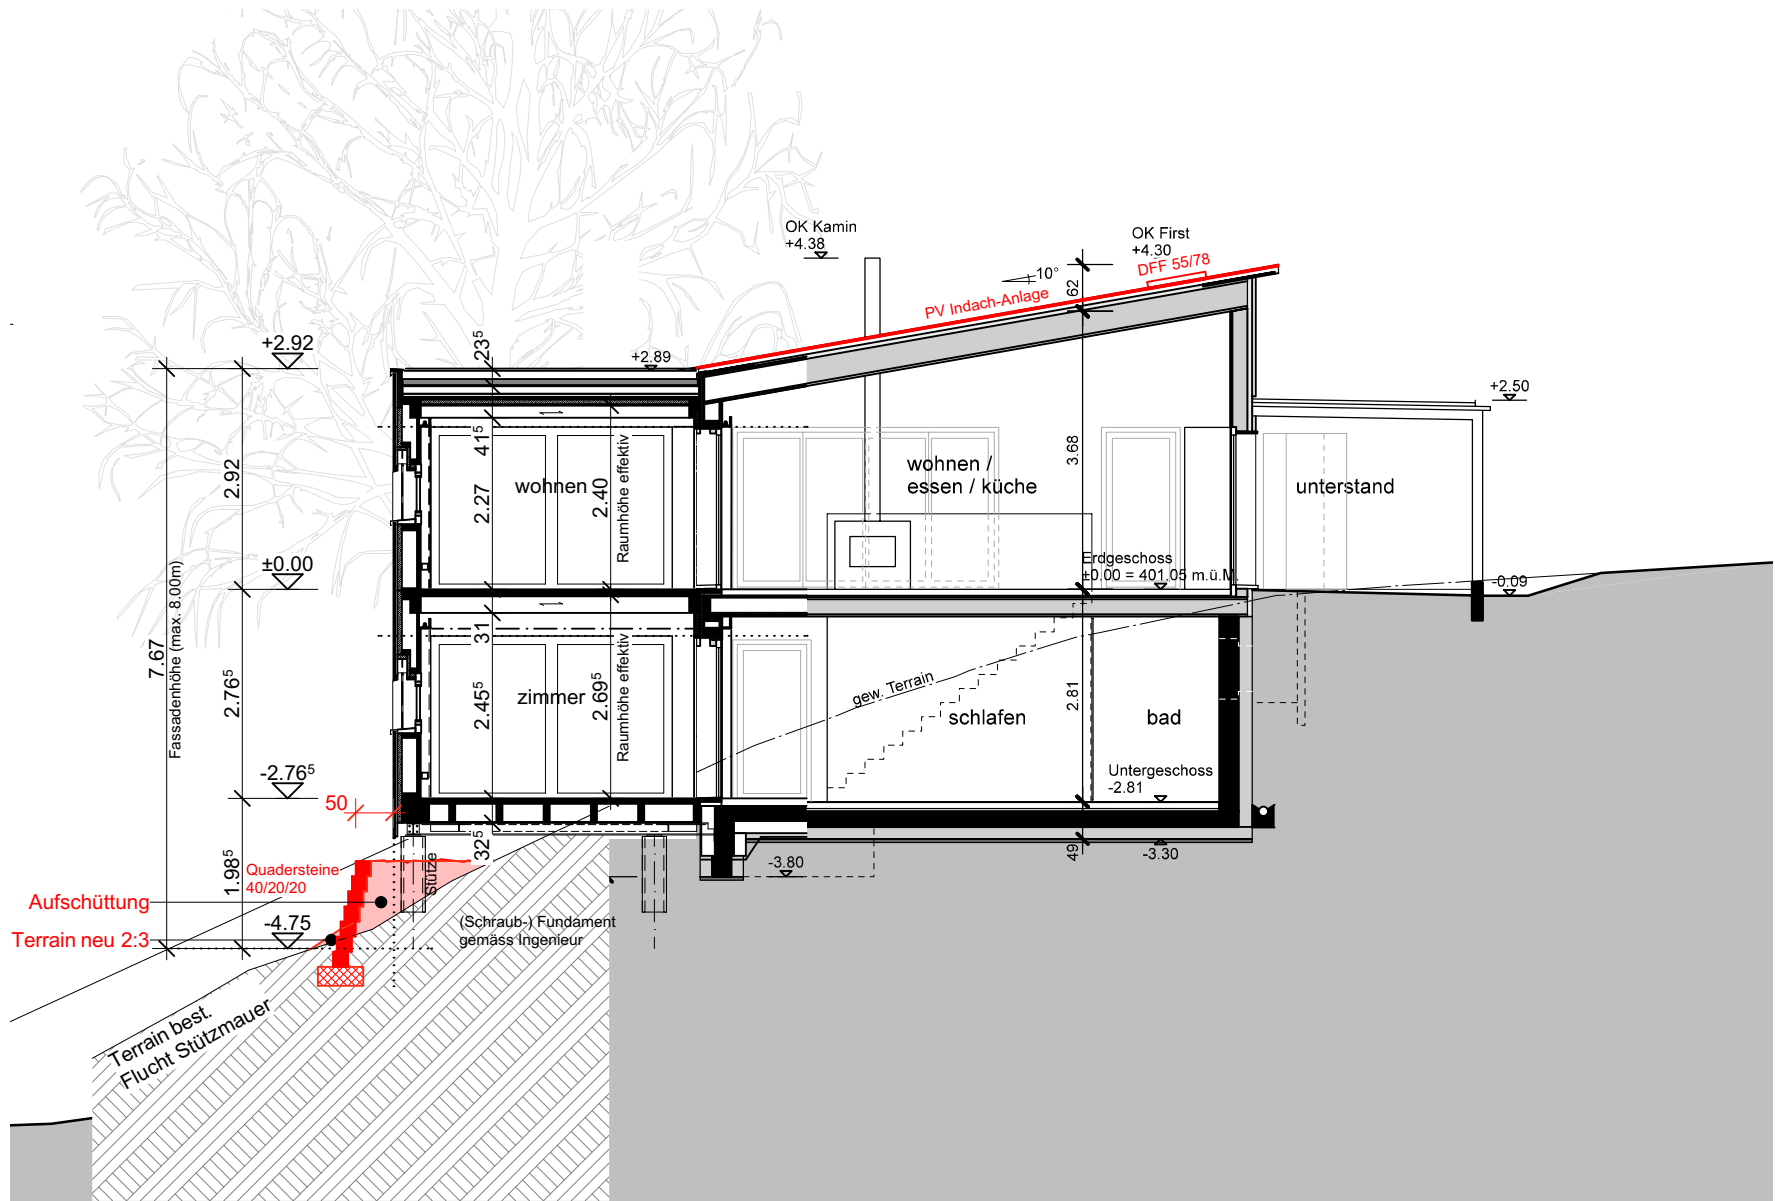

Schnitt A-A

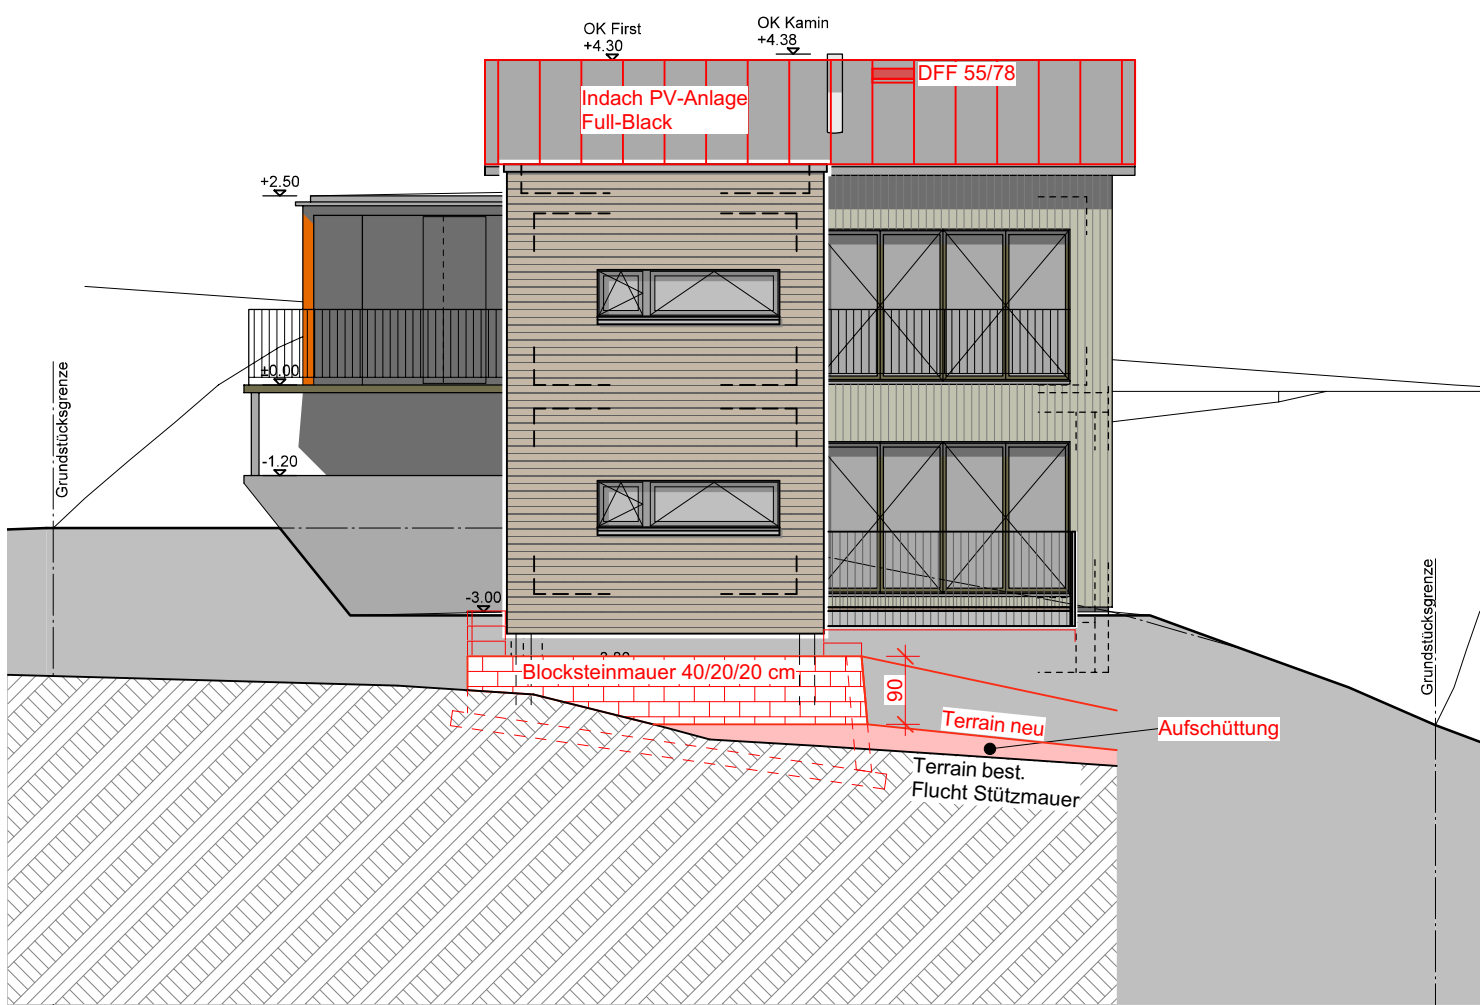

Südfassade

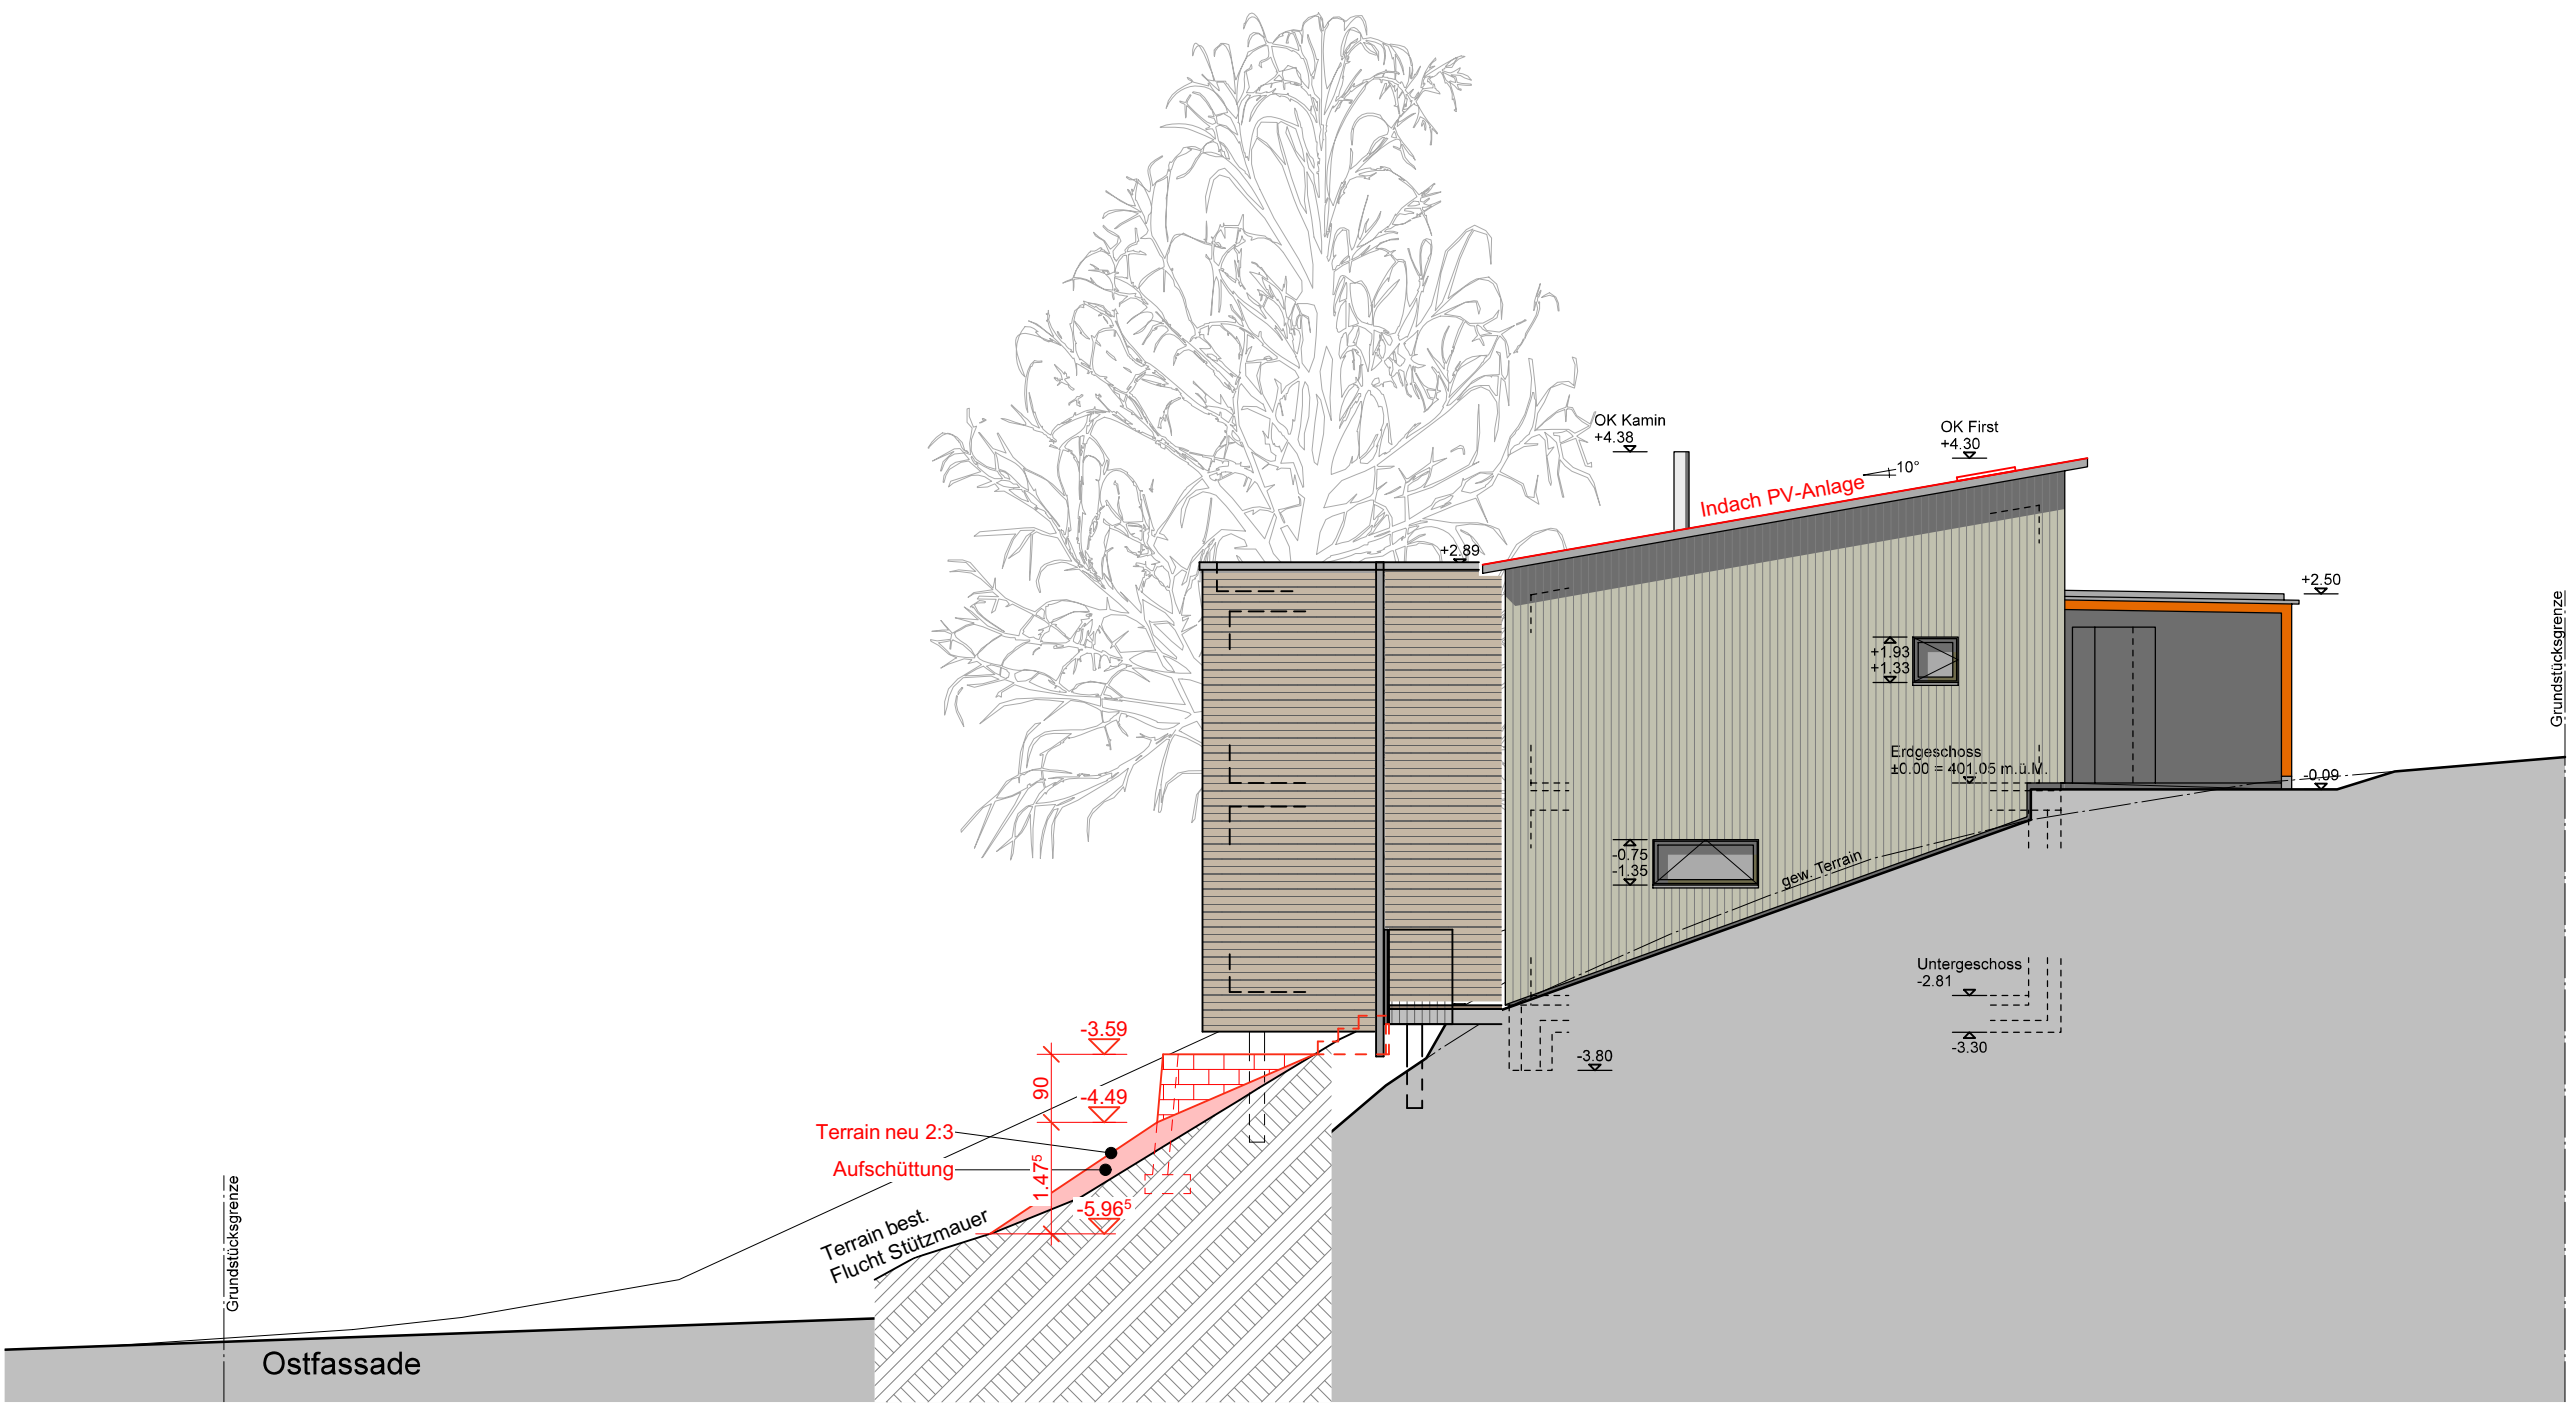

Ostfassade

Objekt Stützmauer, PV-Indach, EFH Steiner

Objektadresse Parz.Nr. 2703
Rebbergstrasse 7, 5108 Oberflachs

Bauherrschaft Hansjörg Steiner
Rebbergstrasse 7, 5108 Oberflachs

Schäfer
holzbautechnik

Schäfer Generalunternehmung AG
Bahnhofstrasse 44
5605 Dottikon
056 616 72 20, www.schaefer-holzbautechnik.ch

BAUPROJEKT

Unterschriften

Ort / Datum Dottikon den 16.07.2026

Grundeigentümer/in

Hansjörg Steiner, Rebbergstrasse 7, 5108 Oberflachs

Bauherrschaft

Hansjörg Steiner, Rebbergstrasse 7, 5108 Oberflachs

Architekt

Schäfer Generalunternehmung AG, (René Bürgi), Bahnhofstrasse 44, 5605 Dottikon

OK,FB.Erdgeschoss ±0.00 = 401.05 m.ü.M. bezogen auf PP Nr. = 401.05 m.ü.M.

Legende Umbau

Bestehend
Abbruch
Neu

46250007 EFH Steiner
5108 Oberflachs
Plan Nr. BG-neu-N2_46250007-40 Mst. 1:100
16.07.2026 r6ü Index A

Fassaden