


Objekt: Parzelle 2201, Halde 4, 5108 Oberflachs
Massnahme: Einfamilienhaus - Einbau Fenster / Ersatz Klimagerät
Auftraggeber: Werner De Schepper, Halde 4, 5108 Oberflachs
Phase: Baugesuch
Plan: **Schnitt, Ansicht / 1:100**
Datum: 08.01.2026 / Änderungen: 21.07.2026 / Gezeichnet: slu

Bestand
Abbruch
Neu

Frohheimweg 16
4600 Olten
Telefon 062 205 10 70
info@danielhammer.ch
www.danielhammer.ch

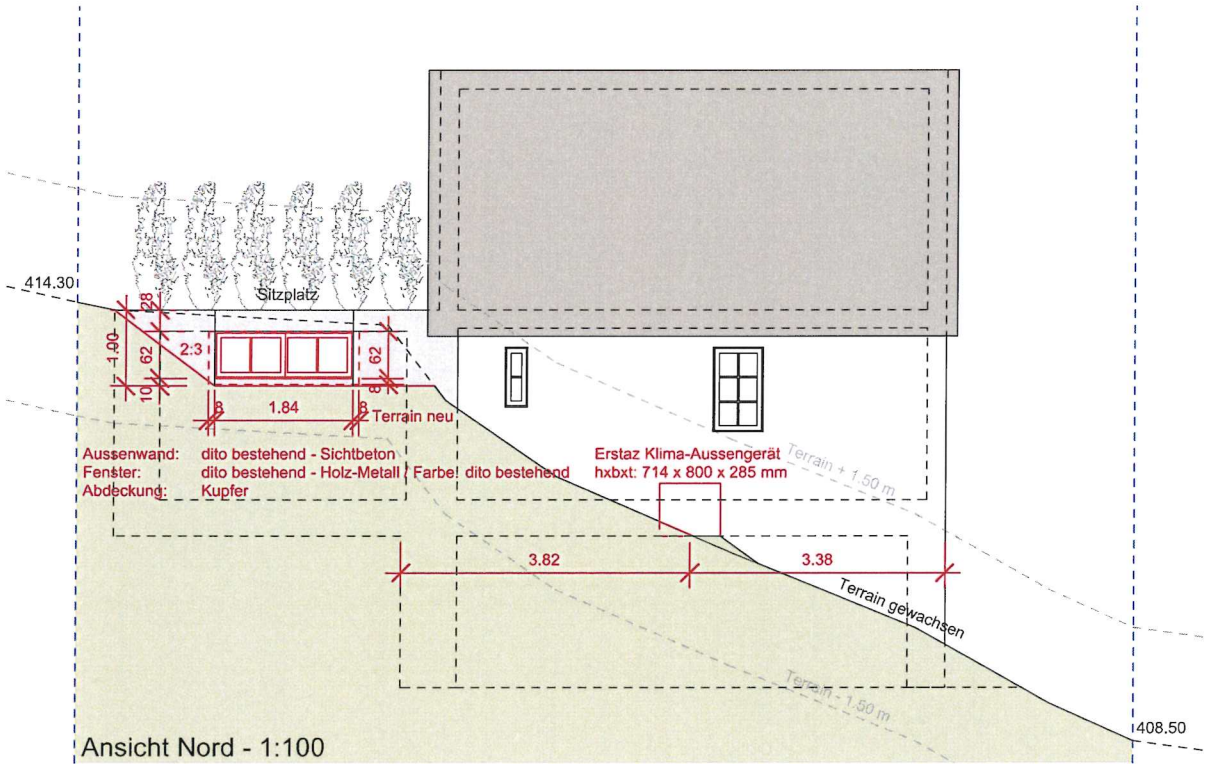


Ansicht Nord - 1:100

Ort, Datum: Oberflachs, 23.07.26

Grundeigentümer/
Bauherrschaft: W.D.S.

Projektverfasser: Daniel Hammer
Architekt FH AG
4600 Olten
Tel. 062 205 10 70
www.danielhammer.ch

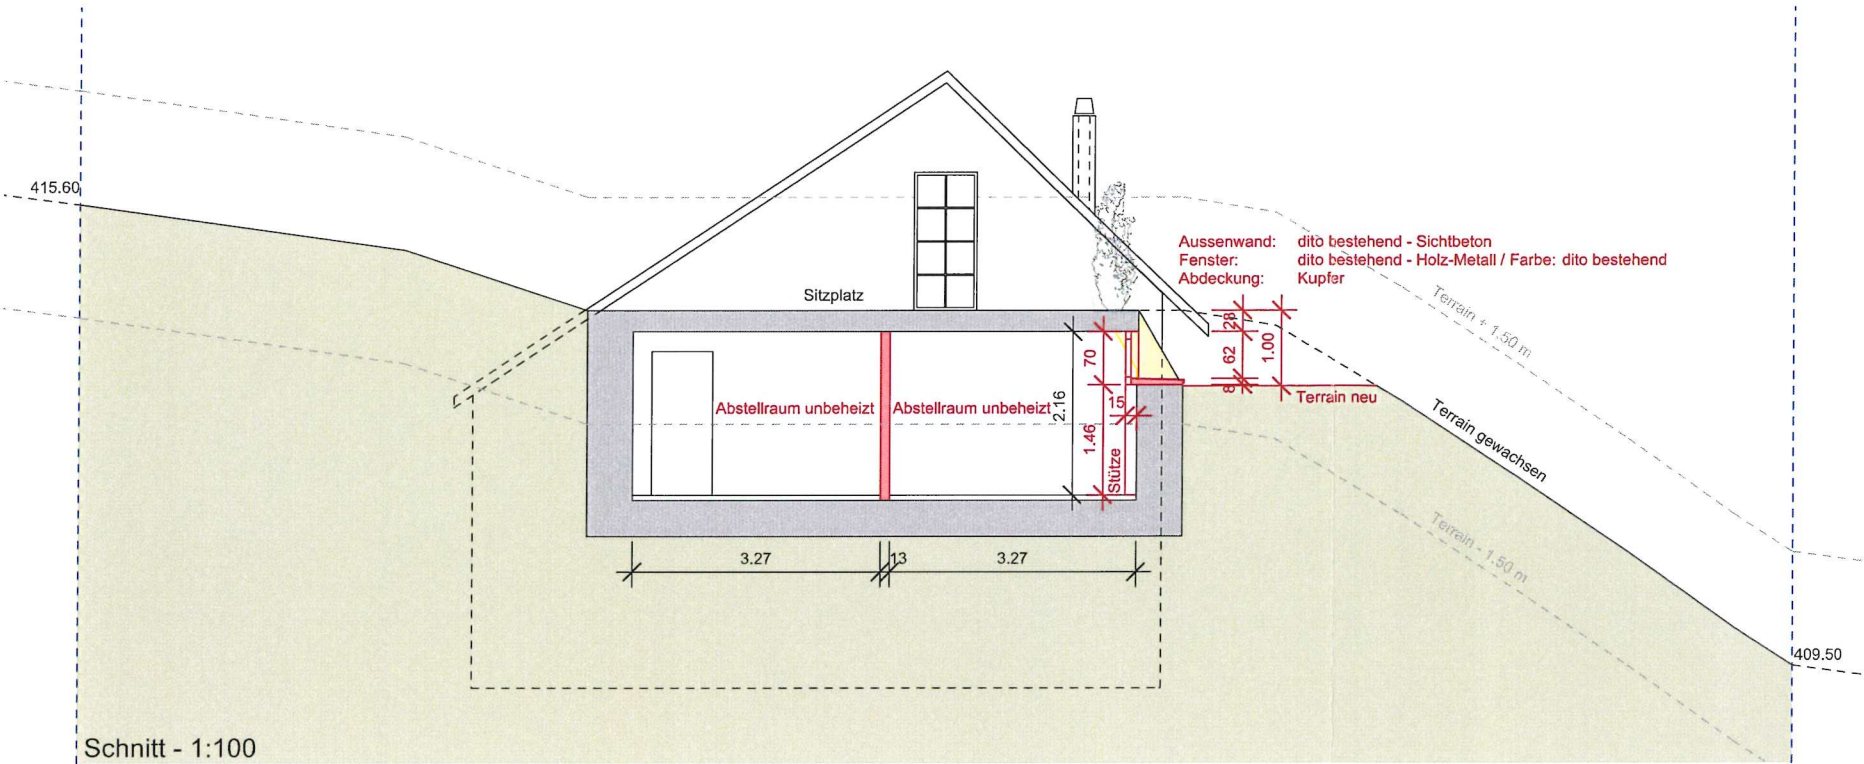

Schnitt - 1:100