

Objekt: Parzelle 2201, Halde 4, 5108 Oberflachs
Massnahme: Einfamilienhaus - Einbau Fenster / Ersatz Klimagerät
Auftraggeber: Werner De Schepper, Halde 4, 5108 Oberflachs
Phase: Baugesuch
Plan: **Situationsplan / 1:500**
Datum: 08.01.2026 / Änderungen: 21.07.2026 / Gezeichnet: slu

Bestand

Abbruch

Neu


N

W


O

S

Frohheimweg 16
4600 Olten
Telefon 062 205 10 70
info@danielhammer.ch
www.danielhammer.ch

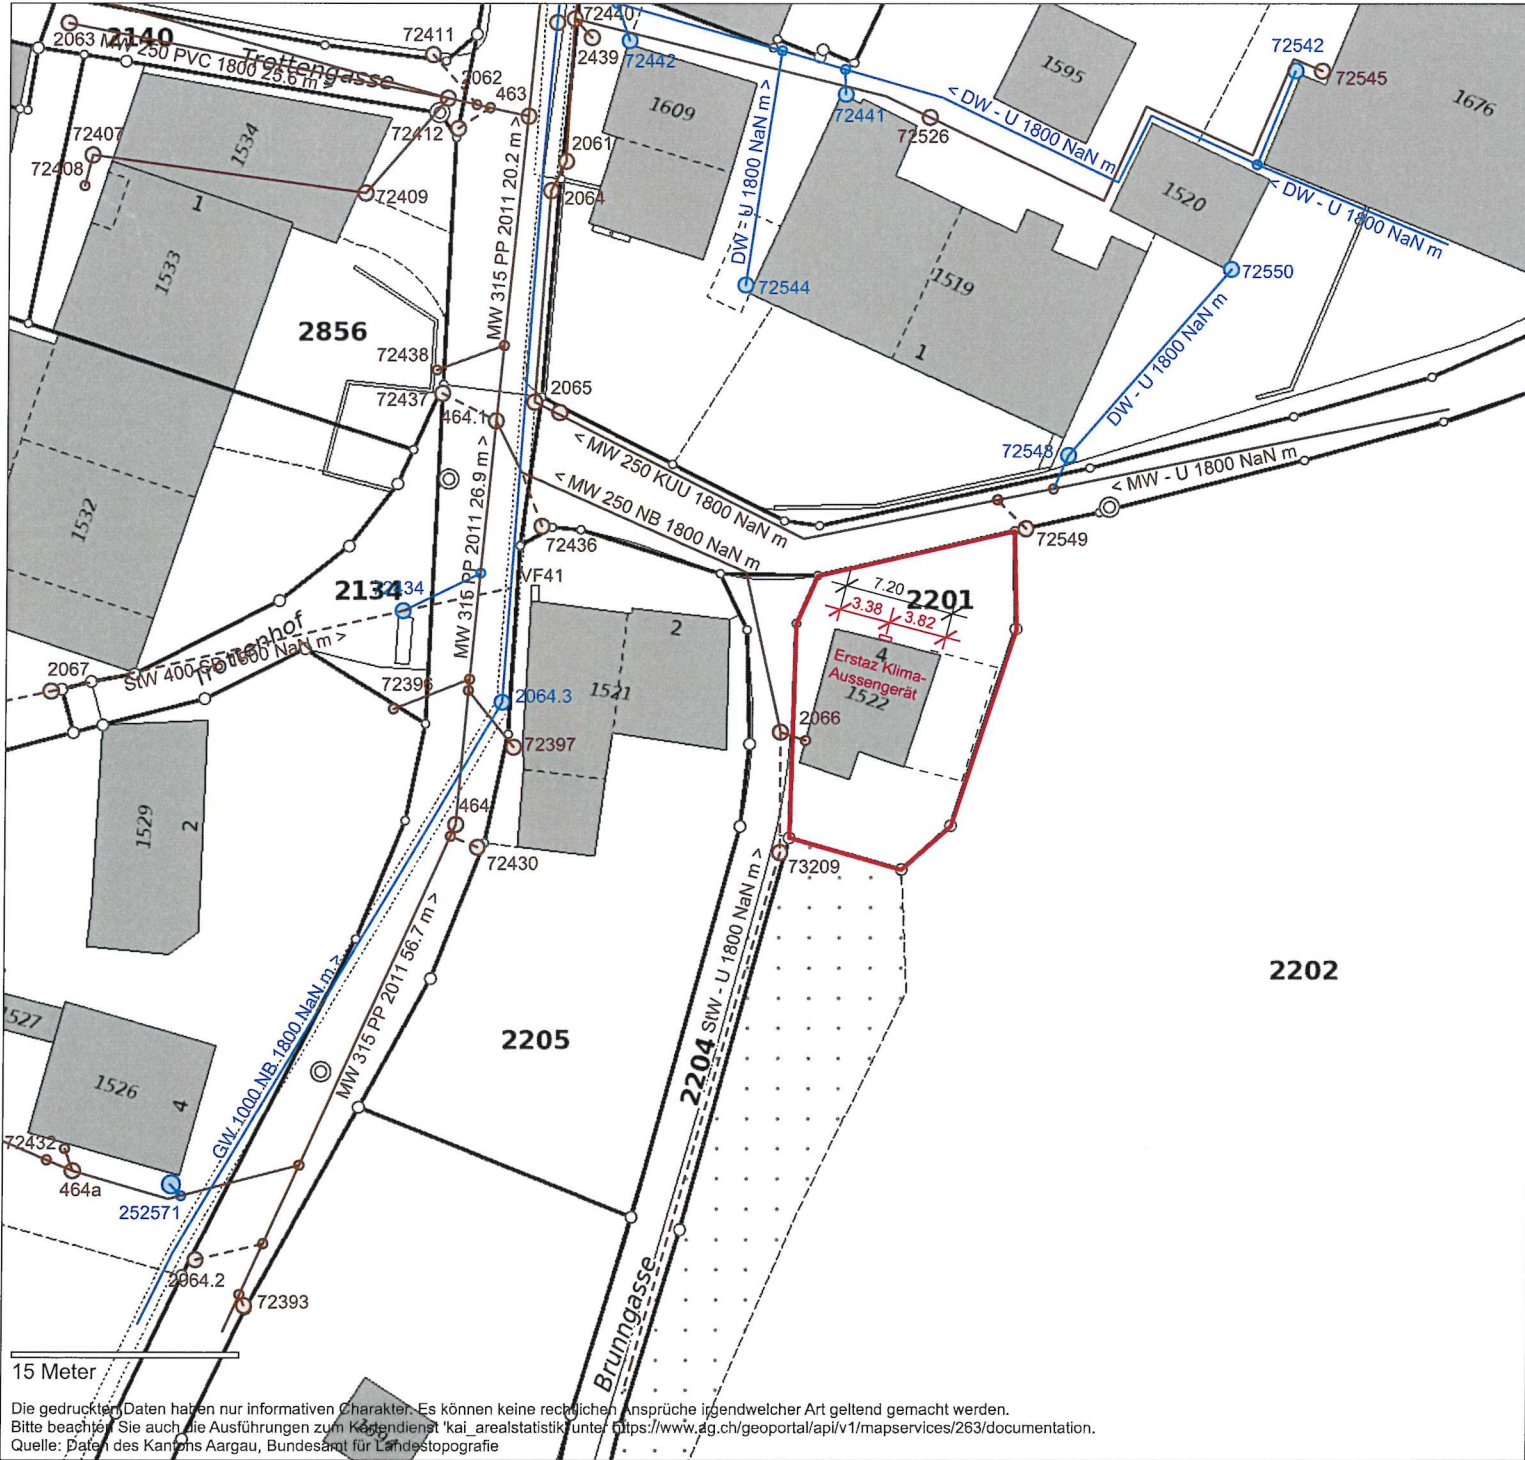

Situation Kanalisation - 1:500

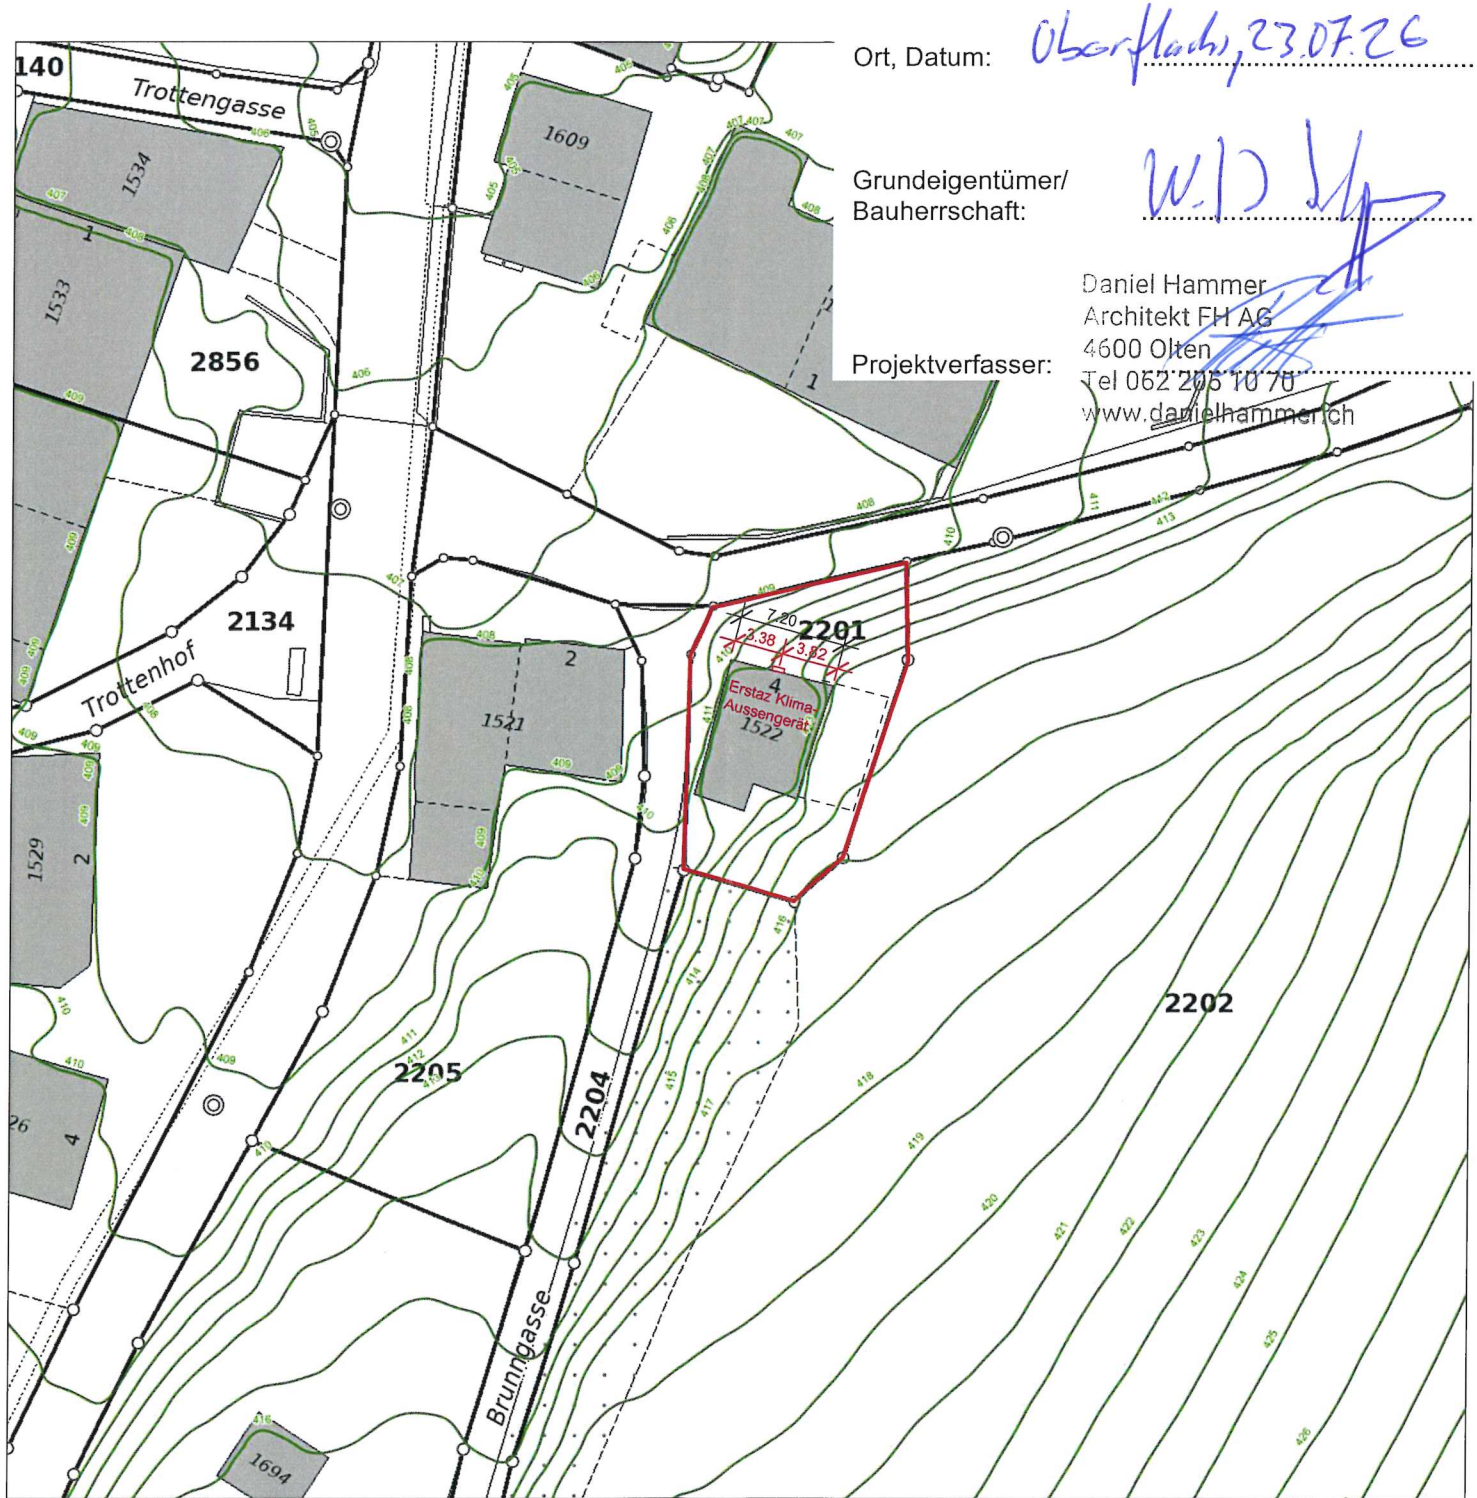

Situation Höhenlinien - 1:500