Gemeinde 4.8.26 Oberflachs Infostelle

05. Aug. 2026

PL.NR.	OBJEKT:	DAT. 7.1.2004	Rubin Fredy
93/4	NEUBAU EINFAMILIENHAUS, WINZERWEG 11b, 5108 OBERFLACHS PARZ. 683 BAUHERRSCHAFT: WYSS RAYMOND + LINDA, SCHEUNENGASSE 17, 5507 MELLINGEN PLAN: PROJEKT: FASSADEN MST. 1:100	GEZ. bi PL.GR. 42/60 REV.	Bauzeichner/Bauführer Postfach/Kaisermatt 3 5026 Densbüren Tel. 062/878 10 60 Fax 062/878 14 60 arch.rubin.fredy@bluewin.ch

GENEHMIGT
mit Gemeinderatsbeschluss
vom 23.02.04 Art. 40

Gemeinderat Oberflachs
Gemeindeammann: Gemeindeschreiber:

DIE BAUHERRSCHAFT: R. Wyss L. Wyss

DER ARCHITEKT: Rubin Fredy, Bauzeichner / Bauführer, Postfach / Kaisermatt 3, 5026 Densbüren, Tel. 062 / 878 10 60

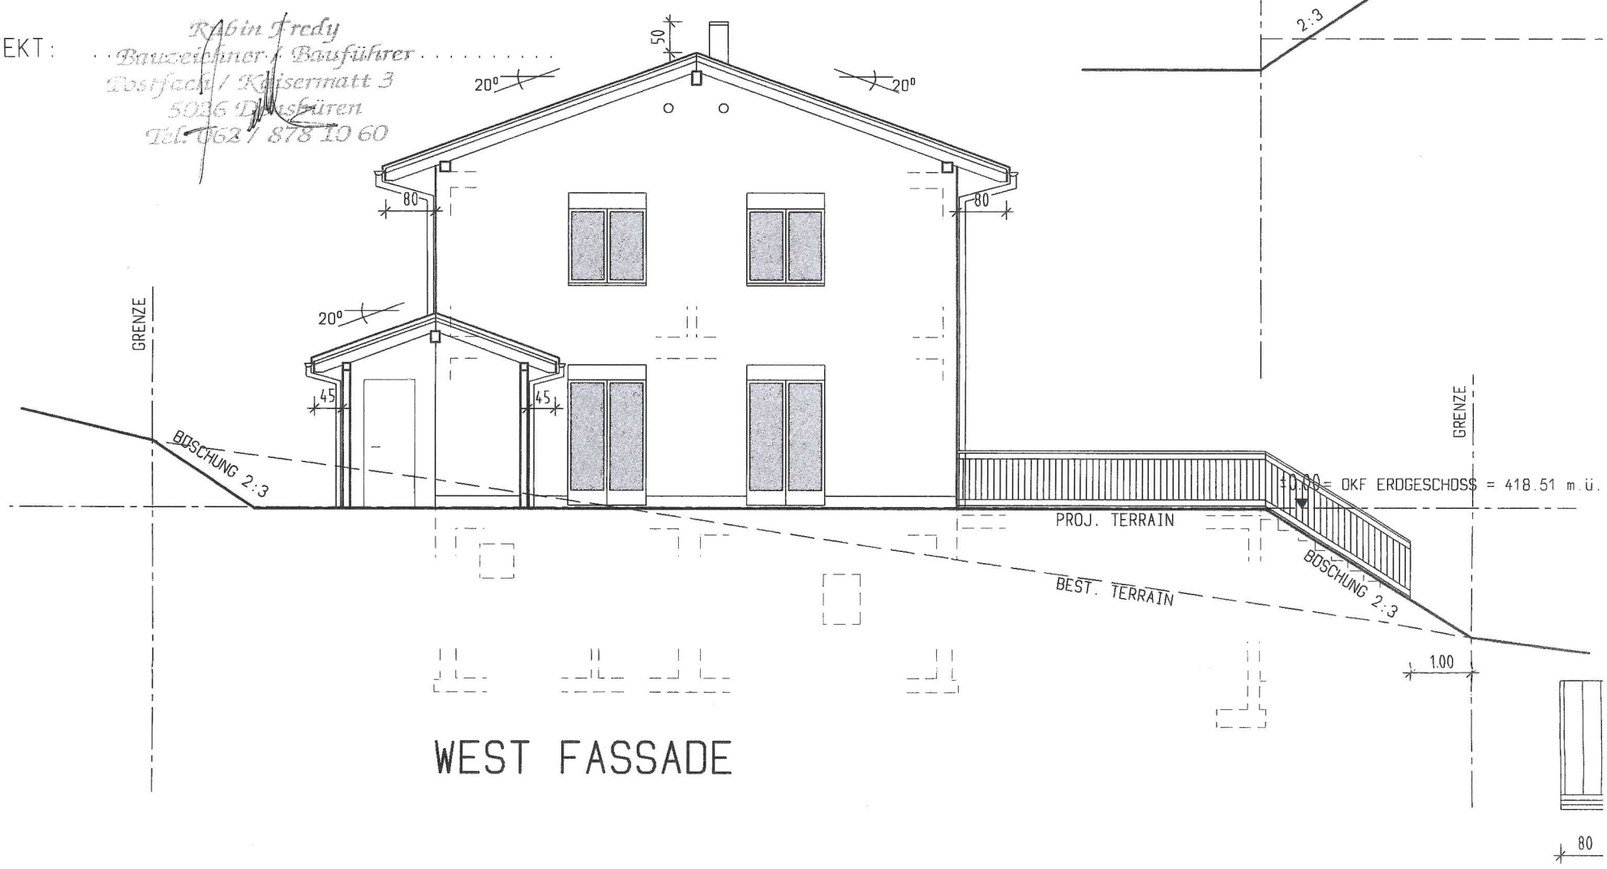

WEST FASSADE

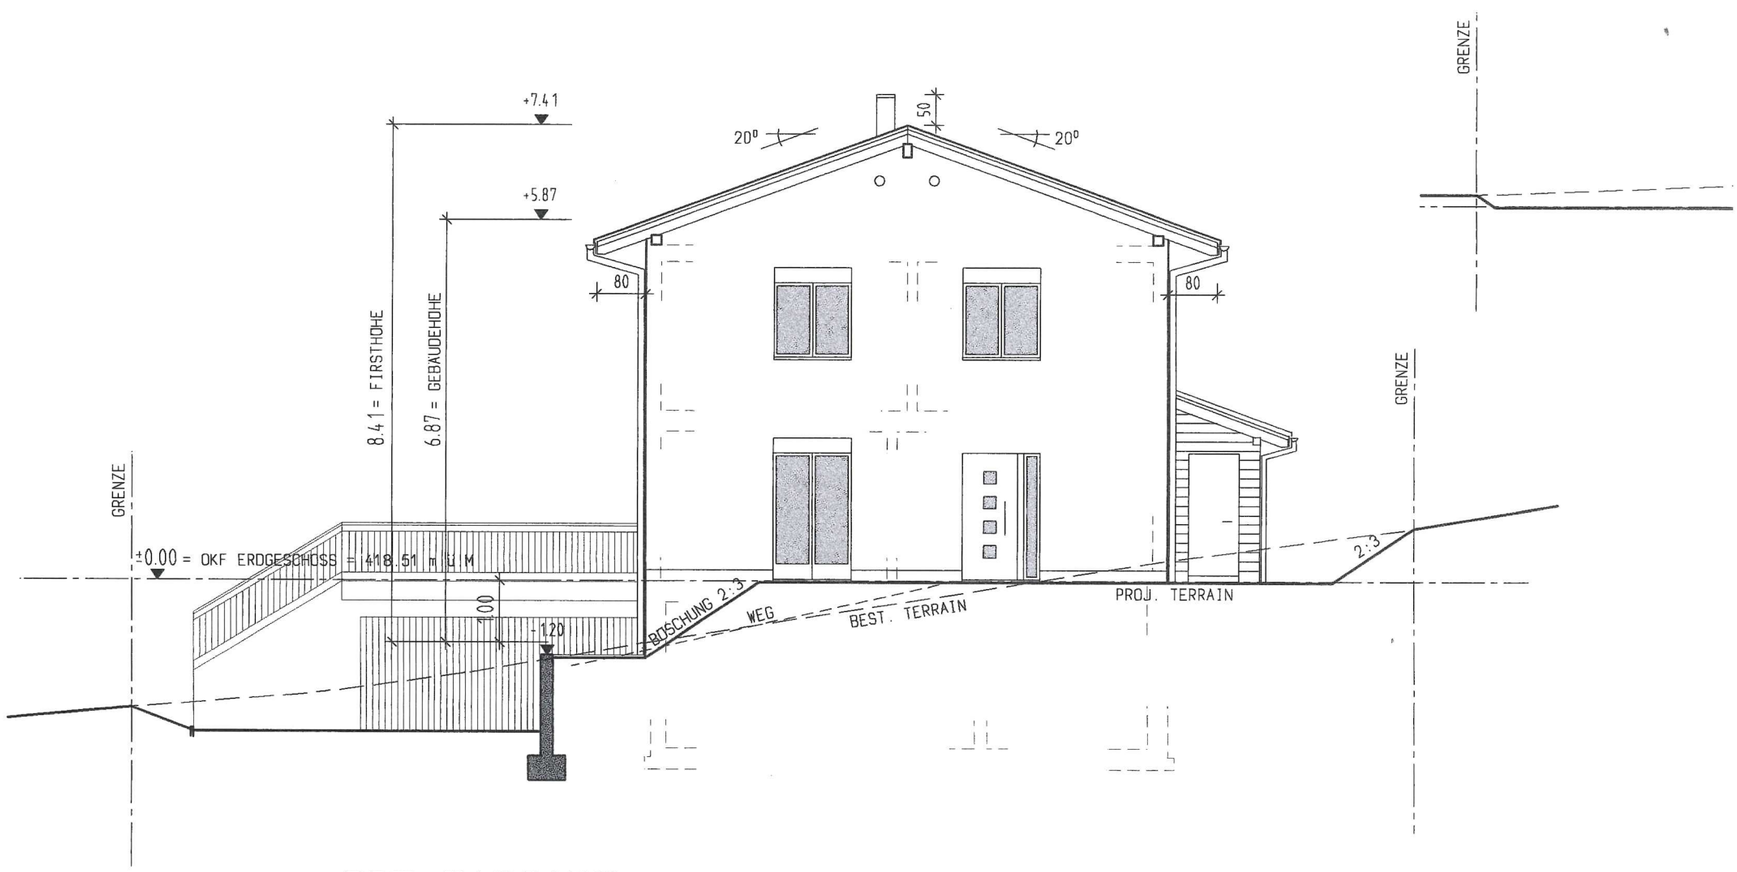

OST FASSADE