




EINGANG
22. April 2026
Gemeinde Schinznach

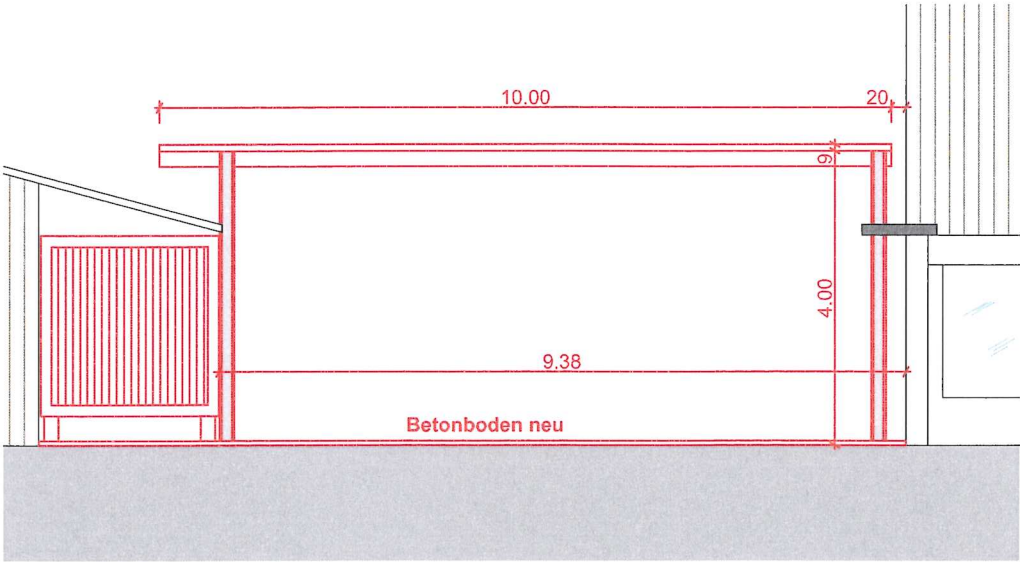

Ansicht Ost, Mst 1:100

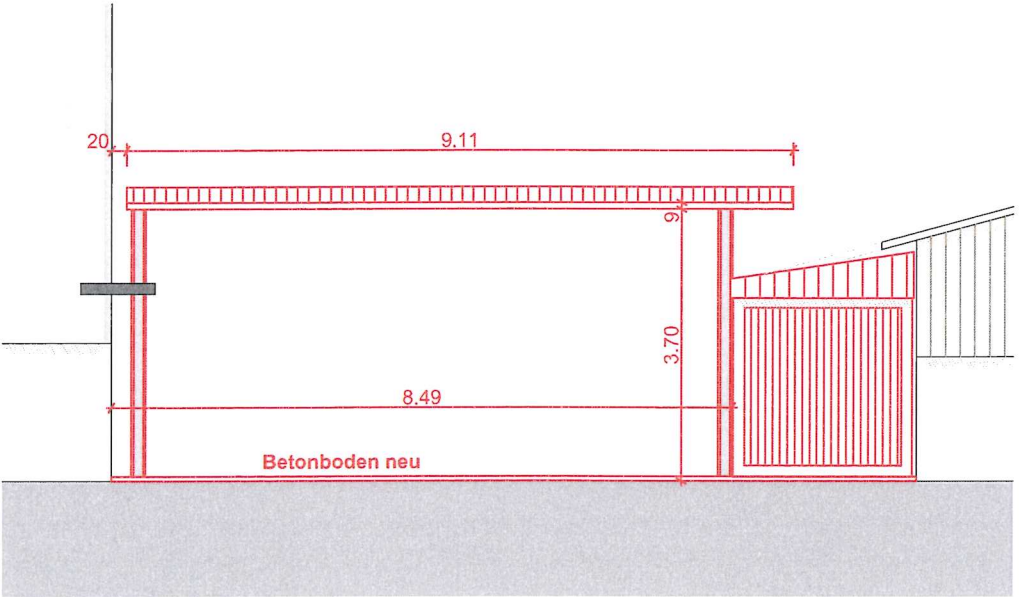

Ansicht West, Mst 1:100

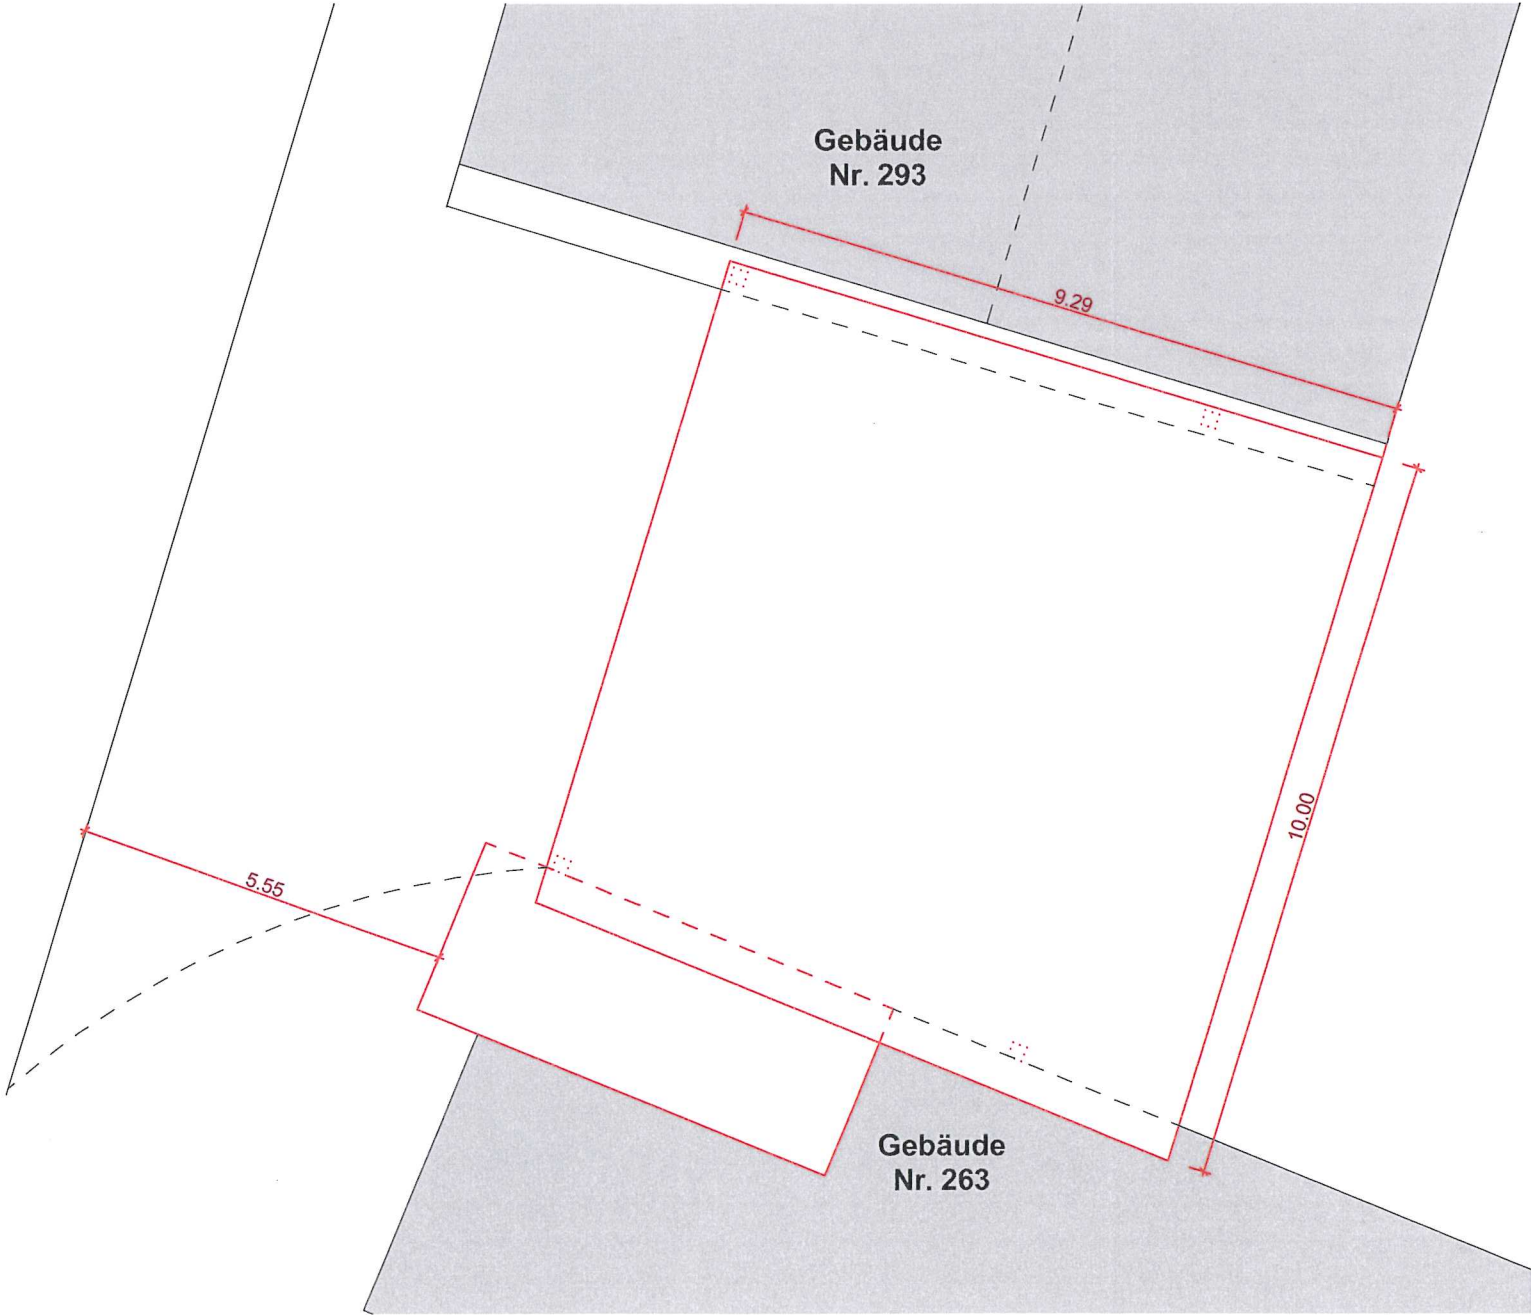

Situation, Mst 1:100

±0.00 = ca. 370 m ü. M.

Baugesuch Zulauf AG Baugesuch für Überdachung Spritzgerät, Spritzraum und Betonboden		Zulauf AG CH 5107 Schinznach Dorf		Massstab: 1:100 Grösse: A3		Index: V01 Datum (rev.): -		Plan Nr.: 001 Gez.: fm		Objekt Nr.: - Datum: 16.04.2026		Baugesuch Zulauf AG Baugesuch für Überdachung Spritzgerät, Spritzraum und Betonboden	
--	--	--------------------------------------	--	-------------------------------------	--	-------------------------------------	--	---------------------------------	--	--	--	--	--