


Situationsplan

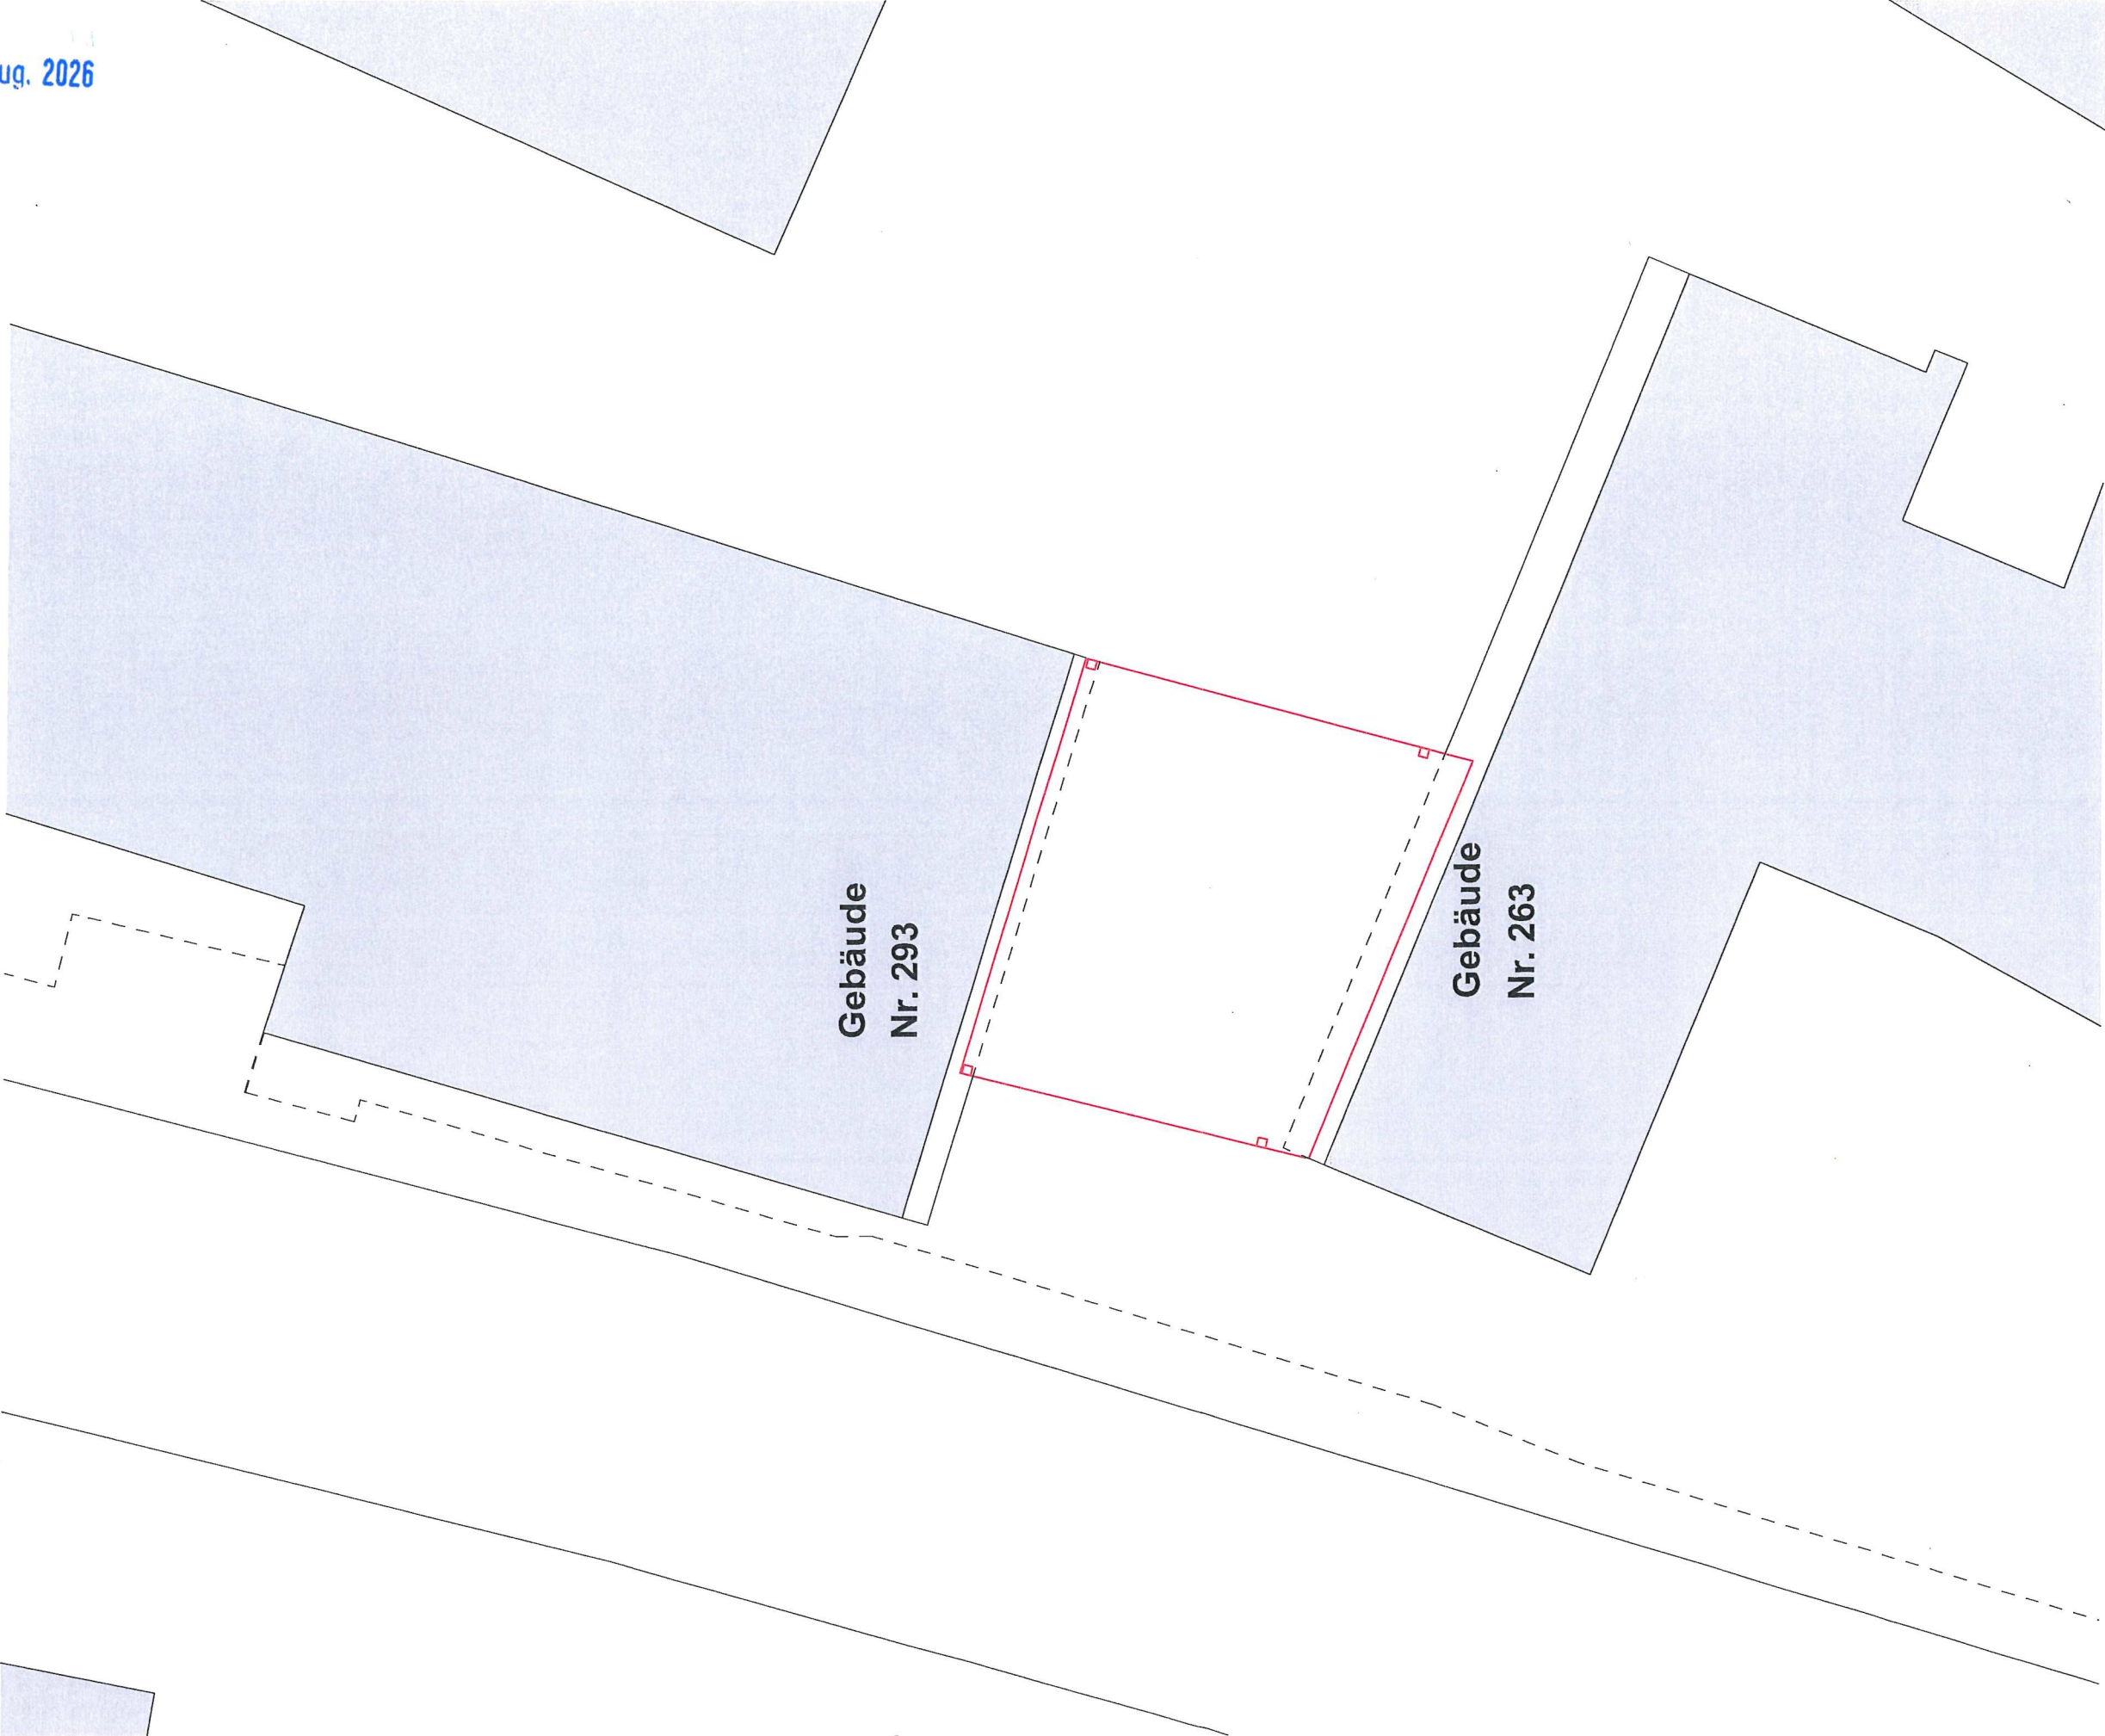

±0.00 = ca. 370 m ü. M.

Baugesuch Zulauf AG Baugesuch für Überdachung Spritzgerät + Betonboden	Projektverfasser: Plan Nr: Christian Zulauf 002 Datum: 08.07.2026 Gez: Chr. Zulauf	Masstab: 1:200 Grösse: A4	Grundstückeigentümer Zulauf AG CH 5107 Schinznach Dorf	Bauherrschaft Zulauf AG CH 5107 Schinznach Dorf	