


Detail Hochwasserschutznachweis

Gemeinde
07. Aug. 2026

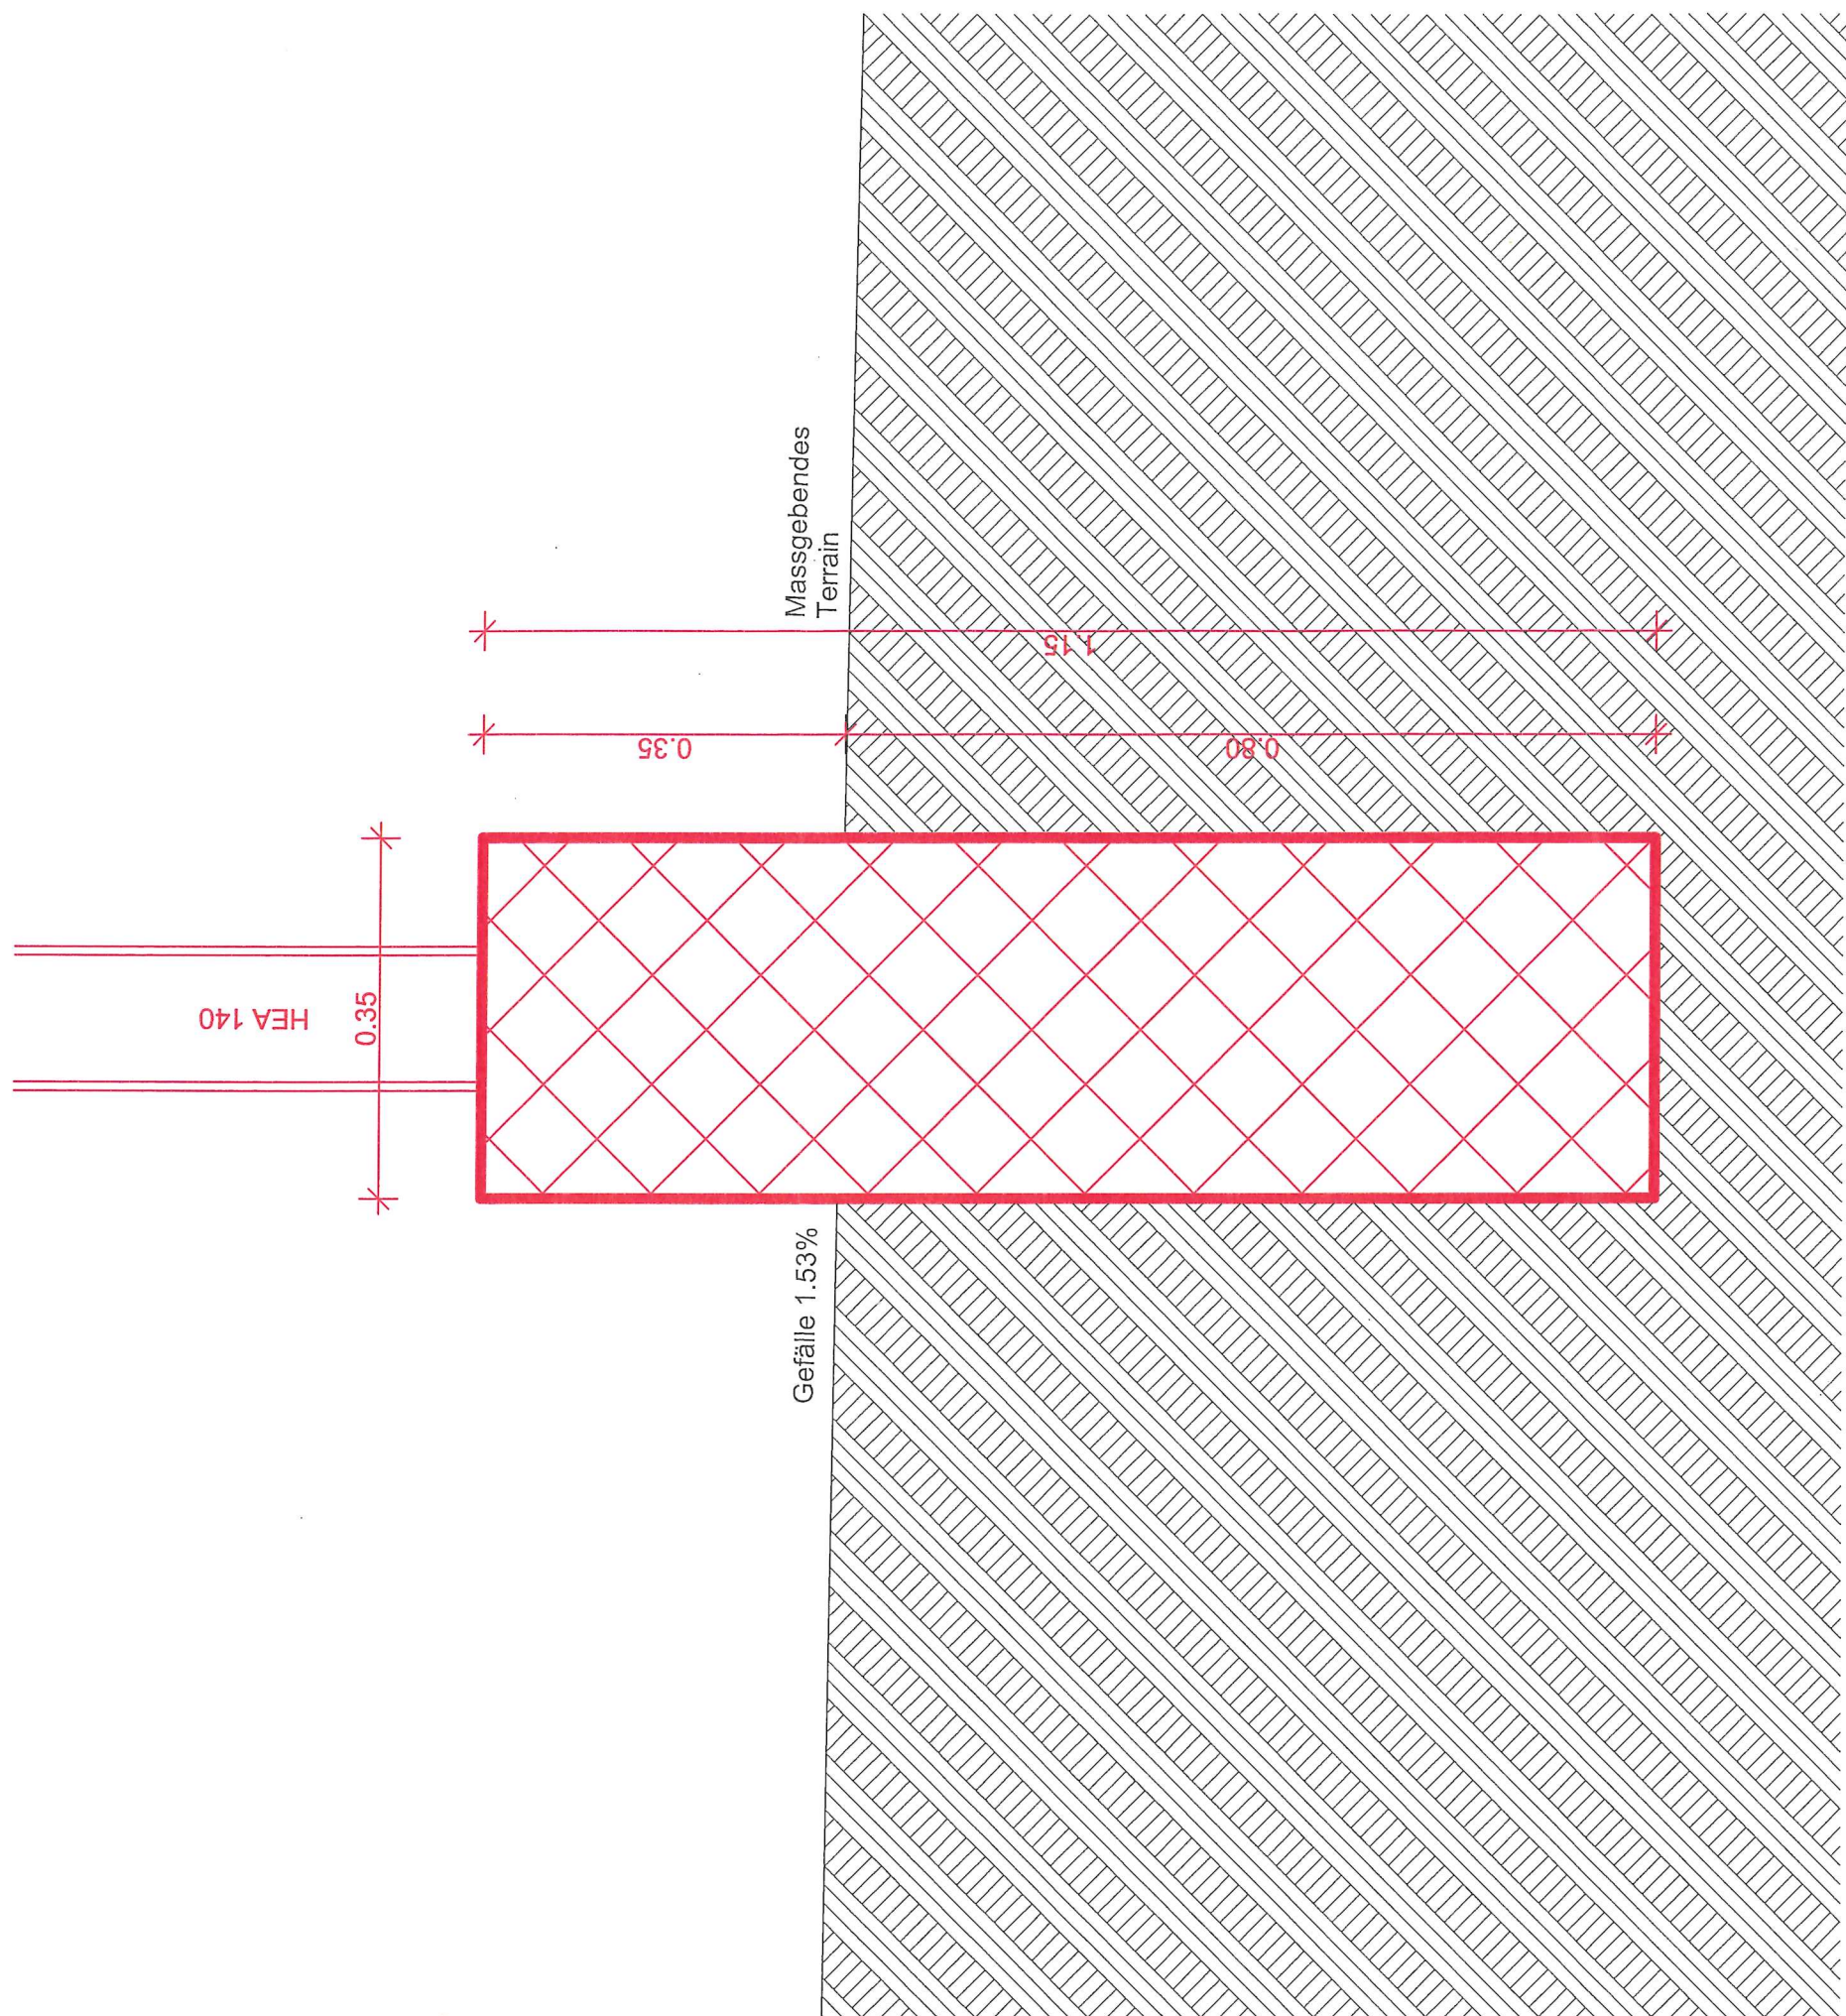

±0.00 = ca. 370 m ü. M.

Baugesuch Zulauf AG Baugesuch für Überdachung Spritzgerät + Betonboden	Projektverfasser: Plan Nr: Christian Zulauf 002 Datum: 08.07.2026 Gez: Chr. Zulauf	Massstab: 1:10 Grösse: A4	Grundstückigentümer Zulauf AG CH 5107 Schinznach Dorf	Bauherrschaft Zulauf AG CH 5107 Schinznach Dorf	