


EINGANG
22. April 2026
Gemeinde Schinznach

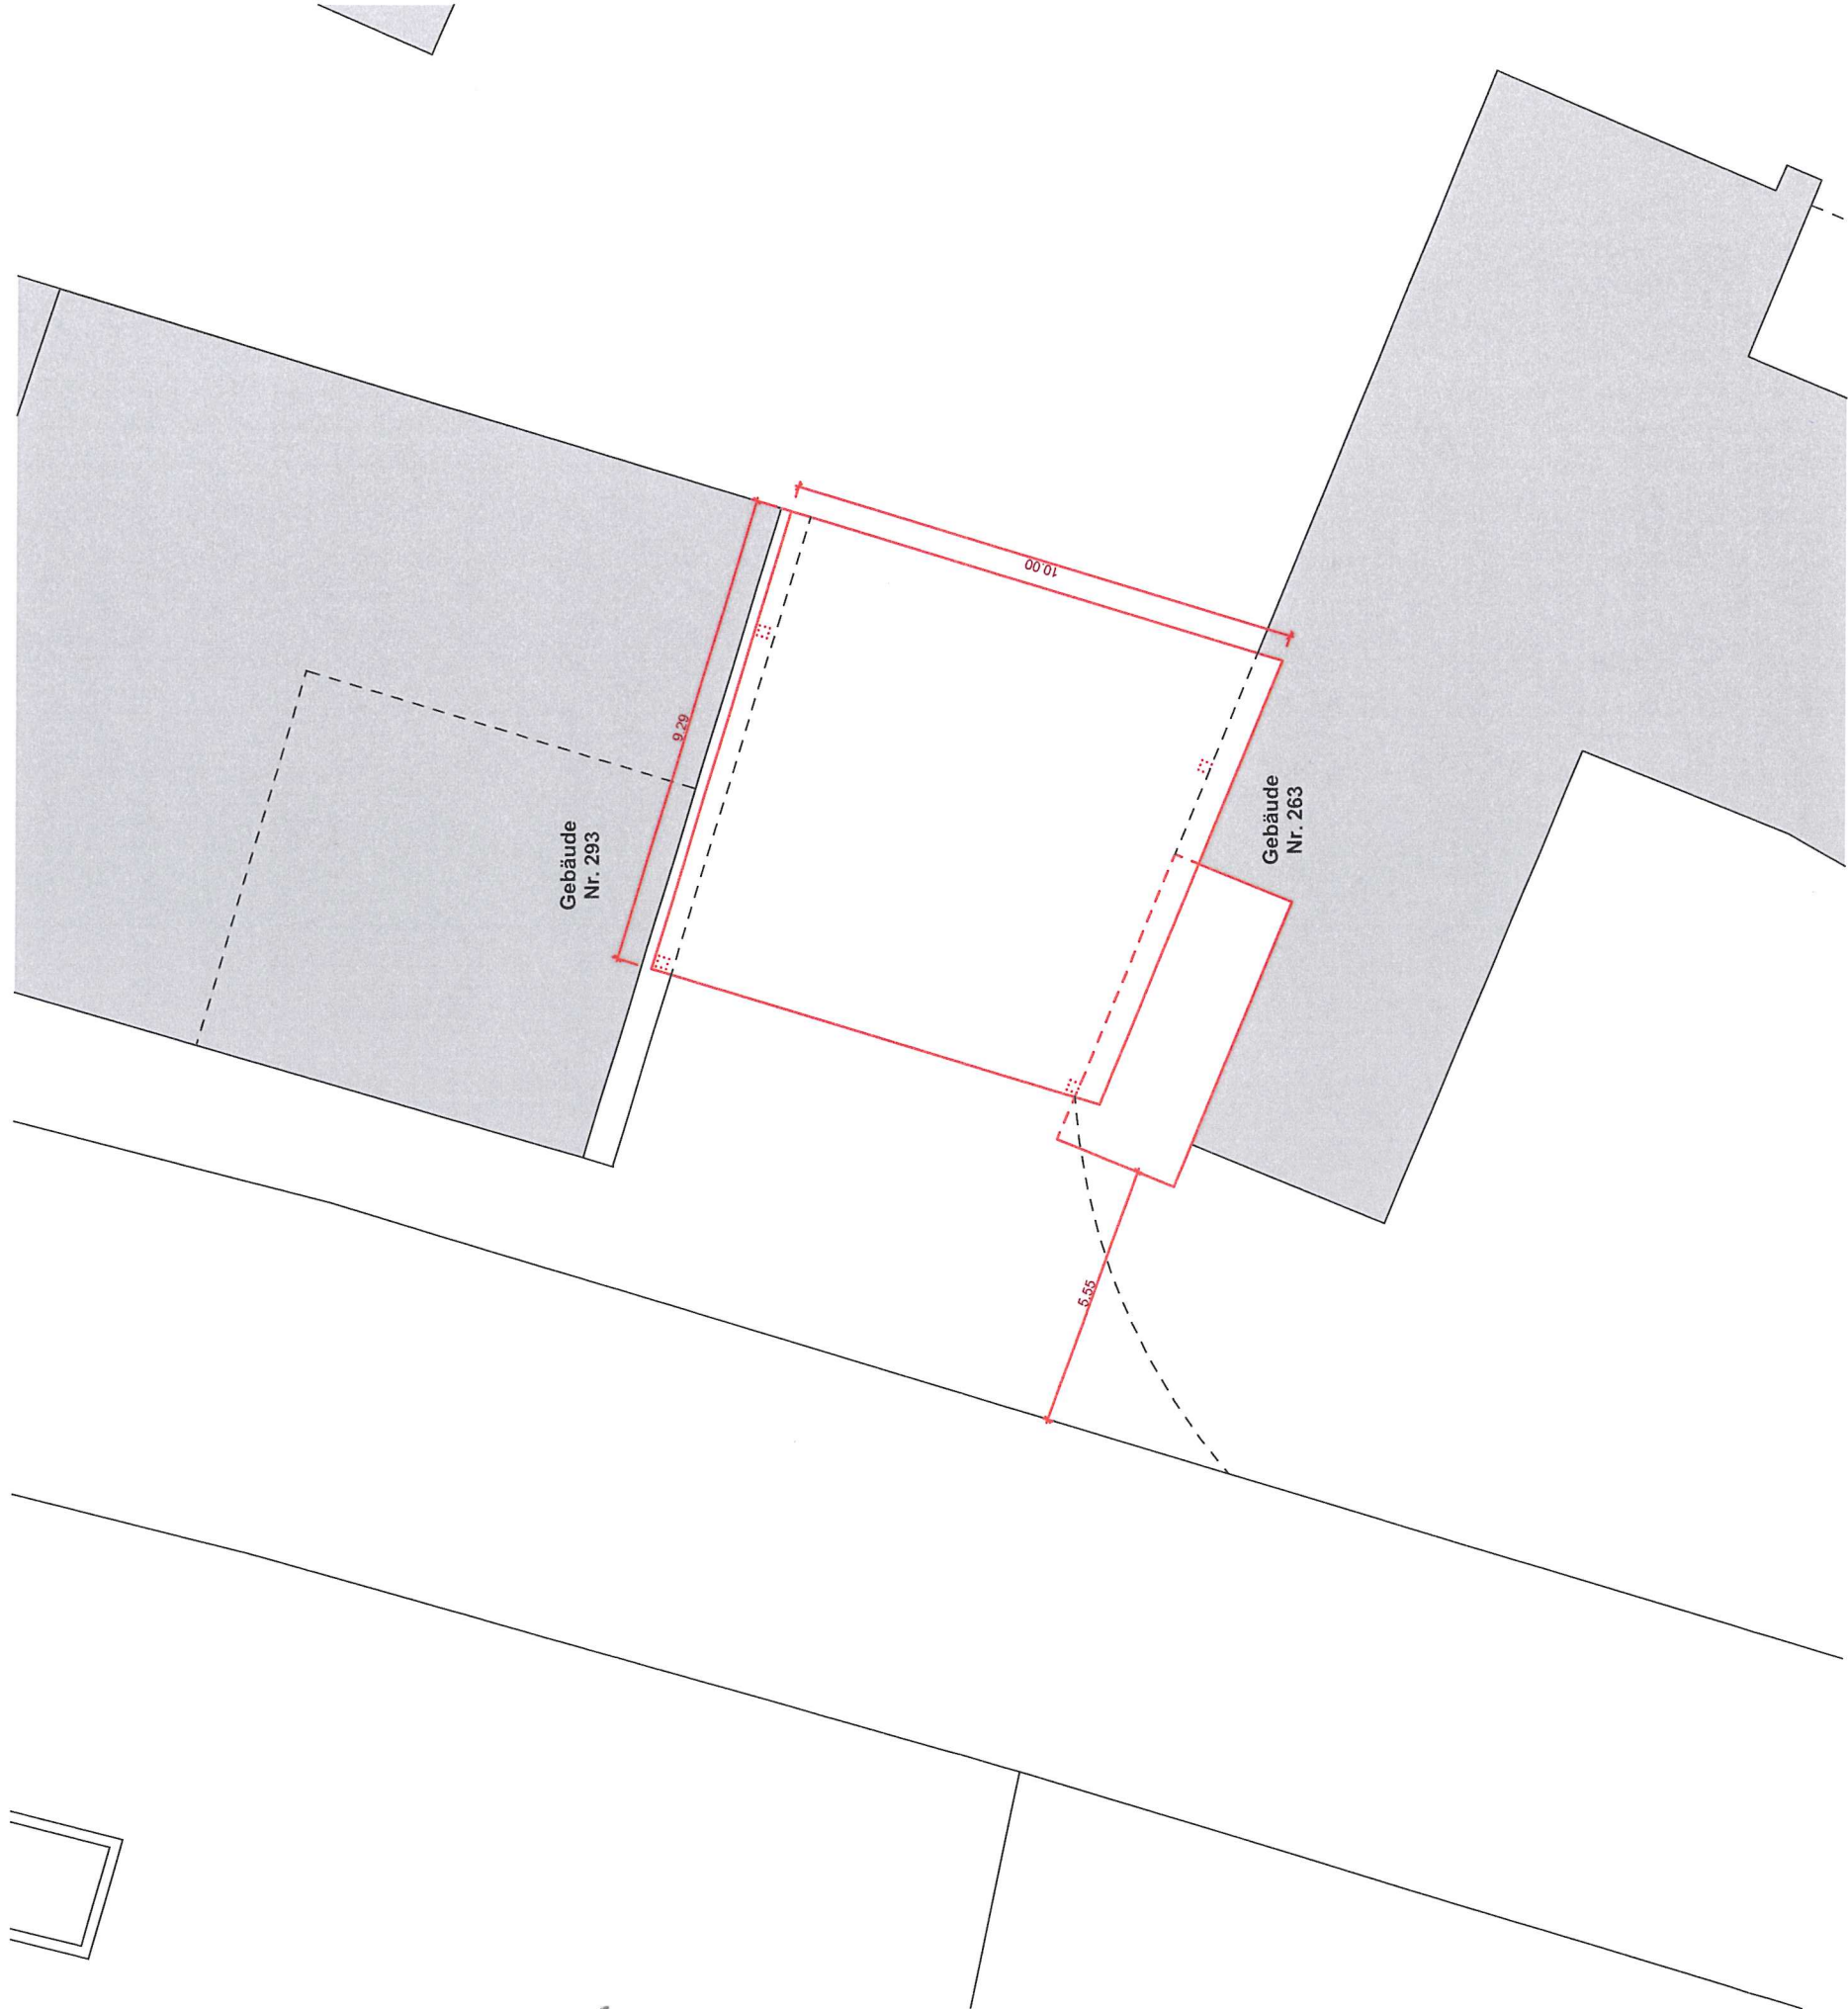

Situation, Mst 1:200

±0.00 = ca. 370 m ü. M.

Baugesuch Zulauf AG Baugesuch für Überdachung Spritzgerät, Spritzraum und Betonboden	Objekt Nr: - Datum: 16.04.2026	Plan Nr: 001 Gez: fm	Index: V01 Datum (rev.): -	Massstab: 1:100 Grösse: A4	Zulauf AG CH 5107 Schinznach Dorf	