



**Umbau EFH
Rebbergstrasse 5
5107 Schinznach-Dorf**


Kanal TV - Protokoll
Schmutzwasserleitung


10. März 2026



STREBEL

Kanalreinigung

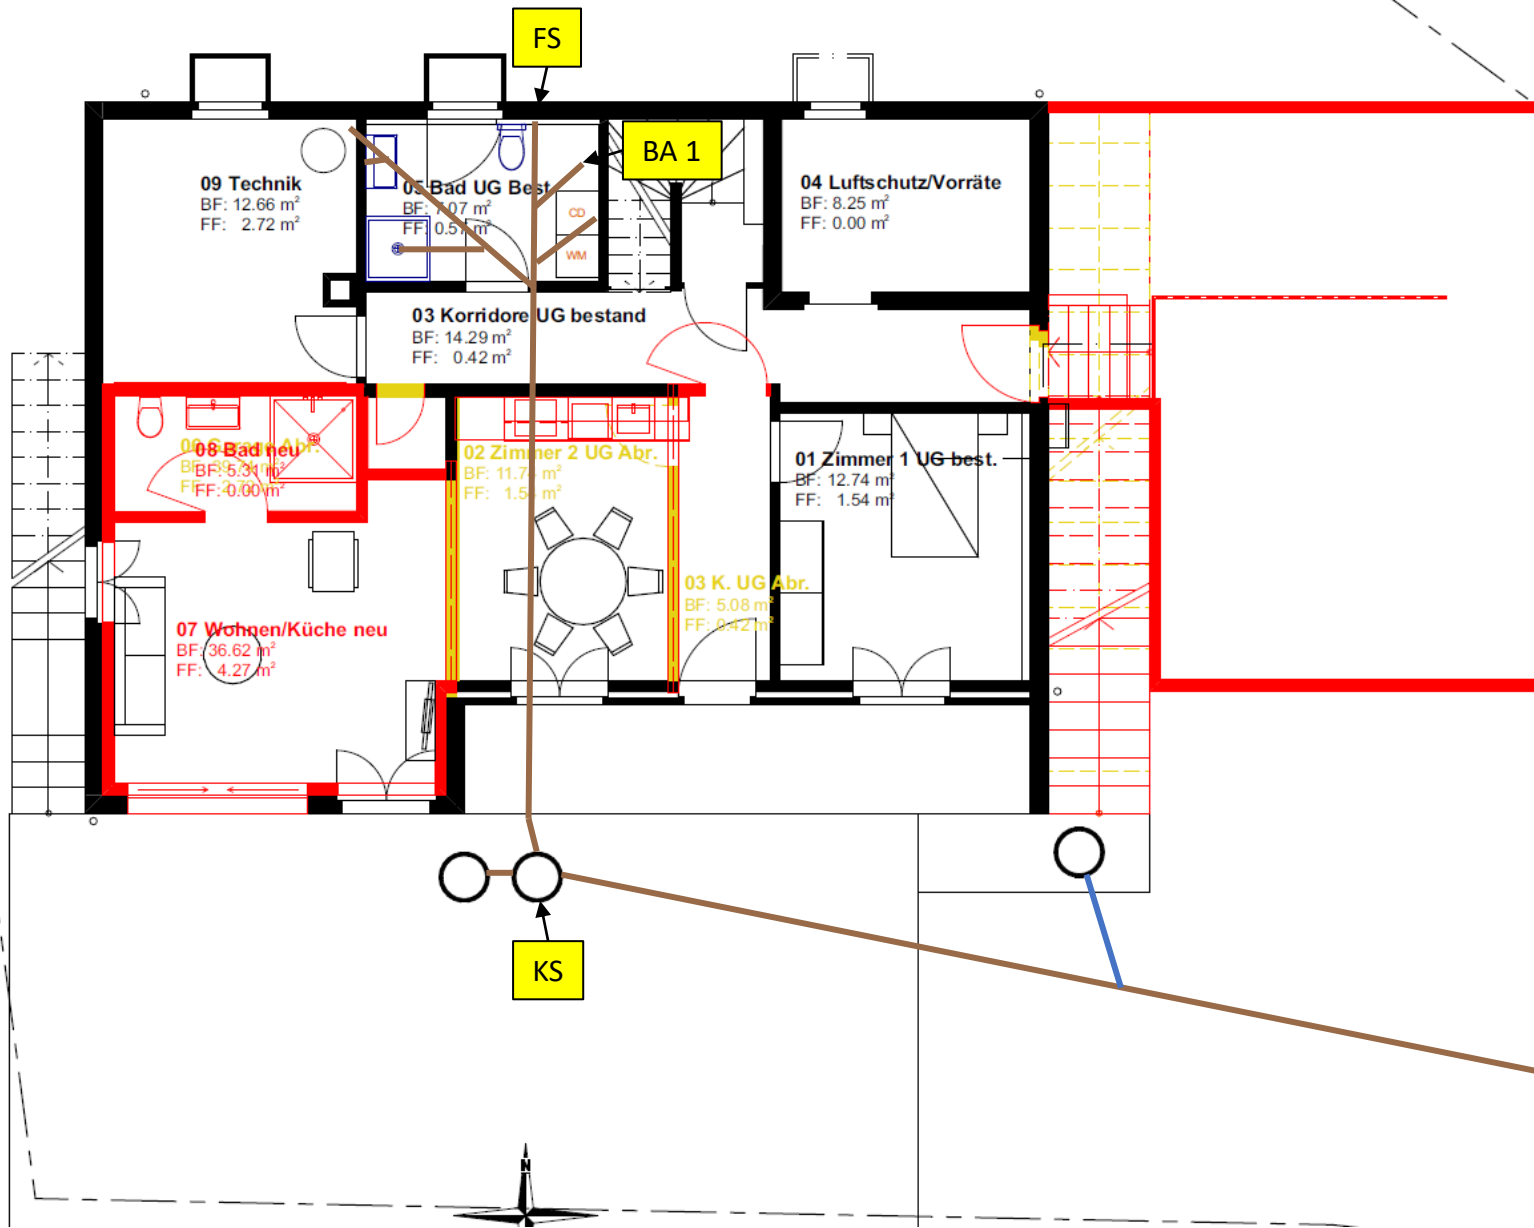

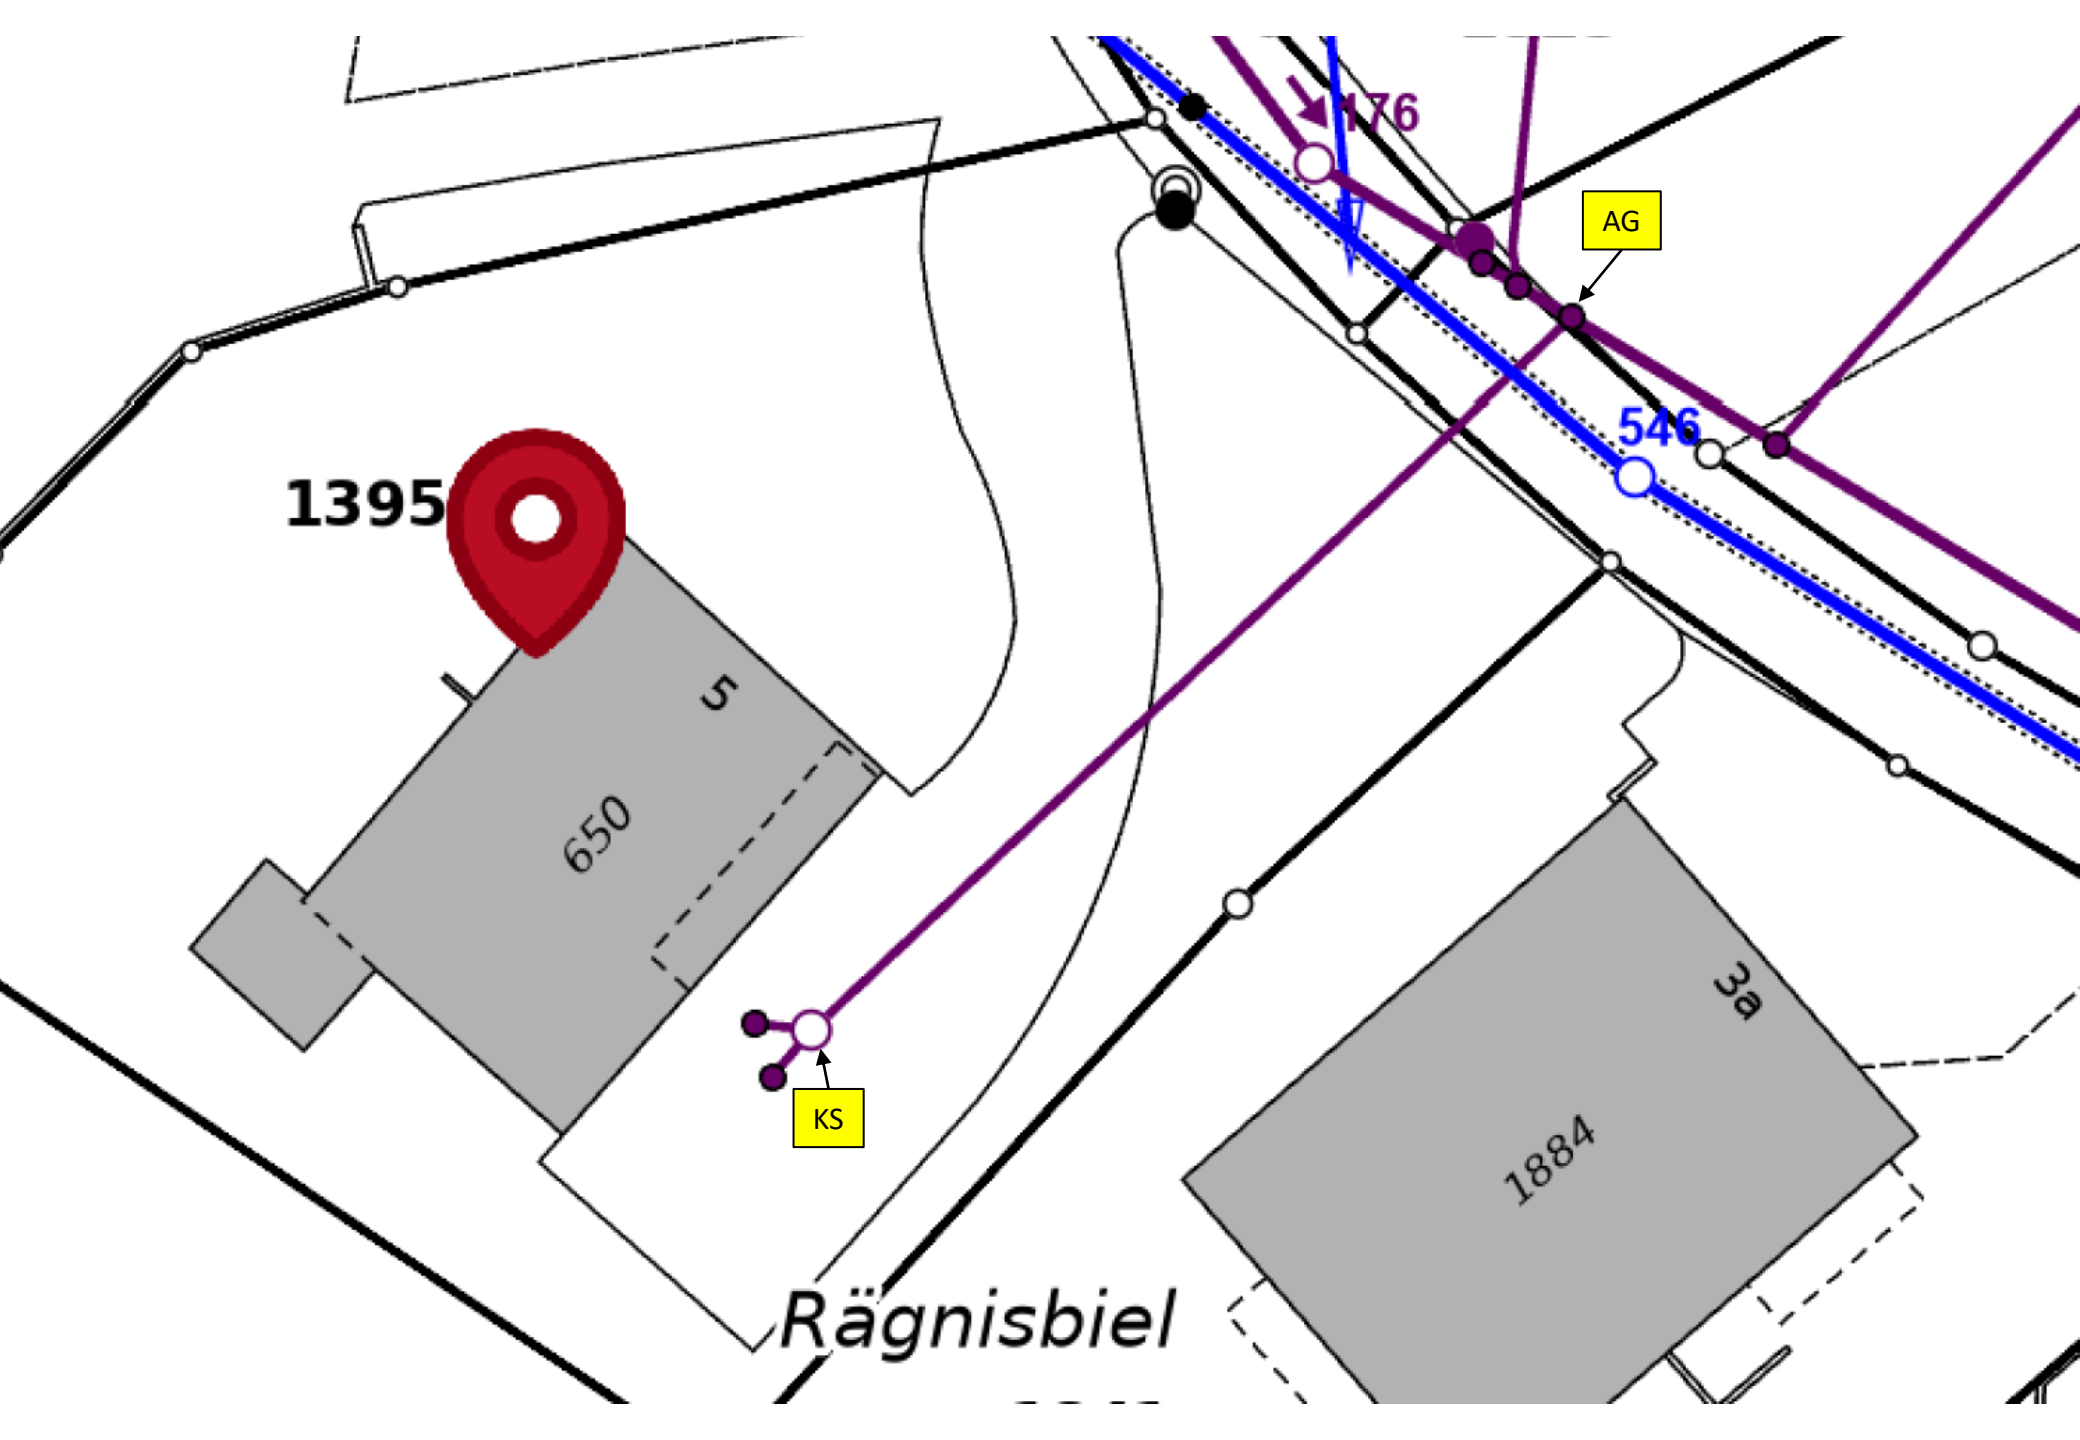

Inhaltsverzeichnis

Projektname	Projektnummer	Projektdatum
Umbau EFH_Rebbergstrasse 5_5107 Schinznach-Dorf		10.03.2026

Projektinformationen	P-1
Haltung: 1; BA 1 - Leitung FS	1
Haltung: 2; FS - KS	3
Haltung: 3; KS - AG	6

Projektinformationen

Projektname
Umbau EFH_Rebbergstrasse 5_5107

Projektnummer
Projektdatum
10.03.2026

Projektbezeichnung

Örtlichkeit/Etappe

Projektleiter

Firma: Wohnraumgestalter GmbH
Zuständige Person: Stefan Keller
Abteilung:
Strasse: Güpf 1
Ort: 5105 Auenstein
Telefon: +41 62 892 22 41
Fax:
Mobil: +41 79 544 80 34
E-Mail: keller@wohnraumgestalter.ch

Unternehmer

Firma: Strebel Kanalreinigung
Zuständige Person: Thomas Strebel
Abteilung:
Strasse: Fildistrasse 32
Ort: 5605 Dottikon
Telefon: +41 56 622 96 75
Fax: +41 56 622 96 79
Mobil:
E-Mail: info@strebel-kanal.ch

Haltungsinspektion - 10.03.2026 - BA 1 - Leitung FS

Datum 10.03.2026	Kamera Ibak Orion	Witterung schoen trocken	Haltung BA 1 - Leitung FS	Nr. 1
Projektname Umbau EFH_Rebbergstrasse 5_5107 Schinznach-Dorf	Speicherstelle Festplatte	Fahrzeug Ford Transit	Operator Herde	Auftrags-Nr. 01

Ort 5107 Schinznach-Dorf	Schacht oben BA 1	Rohrlänge [m] 0
Strasse Rebbergstrasse 5	Schachtfunktion oben	HL [m] 1.20
Lage Nebenstrasse	Schacht unten Leitung FS	Insp.Länge [m] 1.20
Funktion Hydraulisch	Schachtfunktion unten	Baujahr

Profil Kreisprofil 125mm	Grund Zustandskontrolle
Funktion Hierarchisch	Erfassungsart Kanalfernsehen
Nutzungsart Schmutzabwasser	Inspektionsrichtung In Fließrichtung
Material Kunststoff unbekannt	Gereinigt Ja
Innenschutz	Film BA 1 - Leitung FS_9442dcdbd-1035-4c55-a1e0-2c4a5e313c76.avi

Bemerkungen

1:50 **m +** **OP Kürzel** **Zustand** **MPEG** **Foto** **Stufe**

BA 1



0.00

BCD

Rohranfang

00:00:00

1

1.20

BCE

Rohrende

00:00:49

2

Leitung FS

Haltungsbilder - 10.03.2026 - BA 1 - Leitung FS

Ort	Strasse	Datum	Haltung	Nr.
5107 Schinznach-Dorf	Rebbergstrasse 5	10.03.2026	BA 1 - Leitung FS	1



1, 00:00:00, 0.00m
Rohranfang




2, 00:00:49, 1.20m
Rohrende

Haltungsinspektion - 10.03.2026 - KS - FS

Datum 10.03.2026	Kamera Ibak Orion	Witterung schoen trocken	Haltung KS - FS	Nr. 2
Projektname Umbau EFH_Rebbergstrasse 5_5107 Schinznach-Dorf	Speicherstelle Festplatte	Fahrzeug Ford Transit	Operator Herde	Auftrags-Nr. 01

Ort 5107 Schinznach-Dorf	Schacht oben FS	Rohrlänge [m] 0
Strasse Rebbergstrasse 5	Schachtfunktion oben	HL [m] 13.60
Lage Nebenstrasse	Schacht unten KS	Insp.Länge [m] 13.60
Funktion Hydraulisch	Schachtfunktion unten	Baujahr
Profil Kreisprofil 125mm	Grund	Zustandskontrolle
Funktion Hierarchisch	Erfassungsart	Kanalfernsehen
Nutzungsart Schmutzabwasser	Inspektionsrichtung	Gegen Fliessrichtung
Material Kunststoff unbekannt	Gereinigt	Ja
Innenschutz	Film	KS - FS_9874e703-29f9-403b-bb59-1e9bb5c3acf4.avi

Bemerkungen

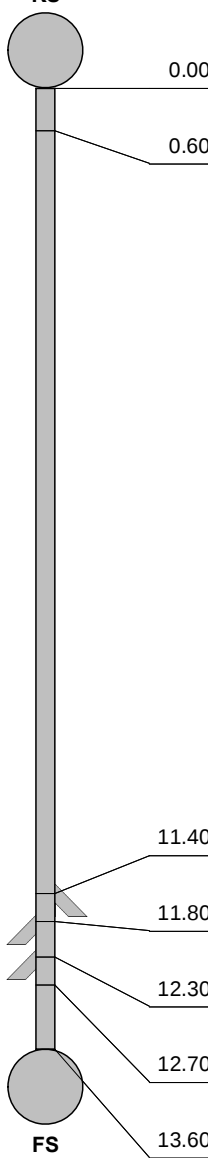1:107	m +	OP Kürzel	Zustand	MPEG	Foto	Stufe
KS						
	0.00	BCD	Rohranfang	00:00:00	1	
	0.60	BCCBY	Bogen nach rechts	00:00:29	2	
	11.40	BCAAA	Anschluss mit Formstück, offen bei 9 Uhr	00:01:40	3	
	11.80	BCAAA	Anschluss mit Formstück, offen bei 3 Uhr	00:02:00	4	
	12.30	BCAAA	Anschluss mit Formstück, offen bei 3 Uhr	00:02:17	5	
	12.70	BDA	Allgemeinzustand, Fotobeispiel, an einer Rohrverbindung von 12 Uhr bis 12 Uhr	00:02:56	6	
FS	13.60	BCE	Rohrende	00:03:28	7	

Haltungsbilder - 10.03.2026 - KS - FS

Ort	Strasse	Datum	Haltung	Nr.
5107 Schinznach-Dorf	Rebbergstrasse 5	10.03.2026	KS - FS	2



1, 00:00:00, 0.00m
Rohranfang



2, 00:00:29, 0.60m
Bogen nach rechts



3, 00:01:40, 11.40m
Anschluss mit Formstück, offen bei 9 Uhr



4, 00:02:00, 11.80m
Anschluss mit Formstück, offen bei 3 Uhr

Haltungsbilder - 10.03.2026 - KS - FS

Ort	Strasse	Datum	Haltung	Nr.
5107 Schinznach-Dorf	Rebbergstrasse 5	10.03.2026	KS - FS	2



5, 00:02:17, 12.30m
Anschluss mit Formstück, offen bei 3 Uhr



6, 00:02:56, 12.70m
Allgemeinzustand, Fotobeispiel, an einer Rohrverbindung von 12 Uhr bis 12 Uhr



7, 00:03:28, 13.60m
Rohrende


Haltungsinspektion - 10.03.2026 - KS - AG

Datum 10.03.2026	Kamera Ibak Orion	Witterung schoen trocken	Haltung KS - AG	Nr. 3
Projektname Umbau EFH_Rebbergstrasse 5_5107 Schinznach-Dorf	Speicherstelle Festplatte	Fahrzeug Ford Transit	Operator Herde	Auftrags-Nr. 01

Ort 5107 Schinznach-Dorf	Schacht oben KS	Rohrlänge [m] 0
Strasse Rebbergstrasse 5	Schachtfunktion oben	HL [m] 29.90
Lage Nebenstrasse	Schacht unten AG	Insp.Länge [m] 29.90
Funktion Hydraulisch	Schachtfunktion unten	Baujahr

Profil Kreisprofil 150mm	Grund Zustandskontrolle
Funktion Hierarchisch	Erfassungsart Kanalfernsehen
Nutzungsart Schmutzabwasser	Inspektionsrichtung In Fließrichtung
Material Kunststoff unbekannt	Gereinigt Ja
Innenschutz	Film KS - AG_f8fe3fef-ffaf-449d-9347-69bf35e0c020.avi

Bemerkungen

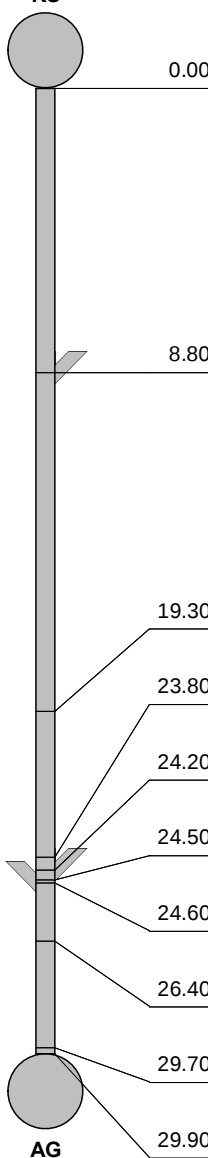1:234	m +	OP Kürzel	Zustand	MPEG	Foto	Stufe
KS						
	0.00	BCD	Rohranfang	00:00:00	1	
	8.80	BCAAA	Anschluss mit Formstück, offen bei 11 Uhr	00:01:37	2	
	19.30	BDA	Allgemeinzustand, Fotobeispiel von 12 Uhr bis 12 Uhr	00:02:38	3	
	23.80	AEDXQ	Rohrmaterialwechsel: Polyvinylchlorid	00:03:15	4	
	24.20	BCAAA	Anschluss mit Formstück, offen bei 9 Uhr	00:03:40	5	
	24.50	AEDXR	Rohrmaterialwechsel: unbekannter Kunststoff	00:03:51	6	
	24.60	BCAAB	Anschluss mit Formstück, verschlossen bei 3 Uhr	00:03:57	7, 8	
	26.40	BAFBE	Abplatzung, Ursache nicht eindeutig feststellbar bei 1 Uhr	00:04:25	9, 10	4
	29.70	BCCYB	Bogen nach unten	00:05:24	11	
AG	29.90	BCE	Rohrende	00:05:48	12	

Haltungsbilder - 10.03.2026 - KS - AG

Ort	Strasse	Datum	Haltung	Nr.
5107 Schinznach-Dorf	Rebbergstrasse 5	10.03.2026	KS - AG	3



1, 00:00:00, 0.00m
Rohranfang



2, 00:01:37, 8.80m
Anschluss mit Formstück, offen bei 11 Uhr



3, 00:02:38, 19.30m
Allgemeinzustand, Fotobeispiel von 12 Uhr bis 12 Uhr



4, 00:03:15, 23.80m
Rohrmaterialwechsel: Polyvinylchlorid

Haltungsbilder - 10.03.2026 - KS - AG

Ort	Strasse	Datum	Haltung	Nr.
5107 Schinznach-Dorf	Rebbergstrasse 5	10.03.2026	KS - AG	3



5, 00:03:40, 24.20m
Anschluss mit Formstück, offen bei 9 Uhr



6, 00:03:51, 24.50m
Rohrmaterialwechsel: unbekannter Kunststoff



7, 00:03:57, 24.60m
Anschluss mit Formstück, verschlossen bei 3 Uhr



8, 00:03:57, 24.60m
Anschluss mit Formstück, verschlossen bei 3 Uhr

Haltungsbilder - 10.03.2026 - KS - AG

Ort	Strasse	Datum	Haltung	Nr.
5107 Schinznach-Dorf	Rebbergstrasse 5	10.03.2026	KS - AG	3



9, 00:04:25, 26.40m
Abplatzung, Ursache nicht eindeutig feststellbar bei 1 Uhr



10, 00:04:25, 26.40m
Abplatzung, Ursache nicht eindeutig feststellbar bei 1 Uhr



11, 00:05:24, 29.70m
Bogen nach unten



12, 00:05:48, 29.90m
Rohrende