




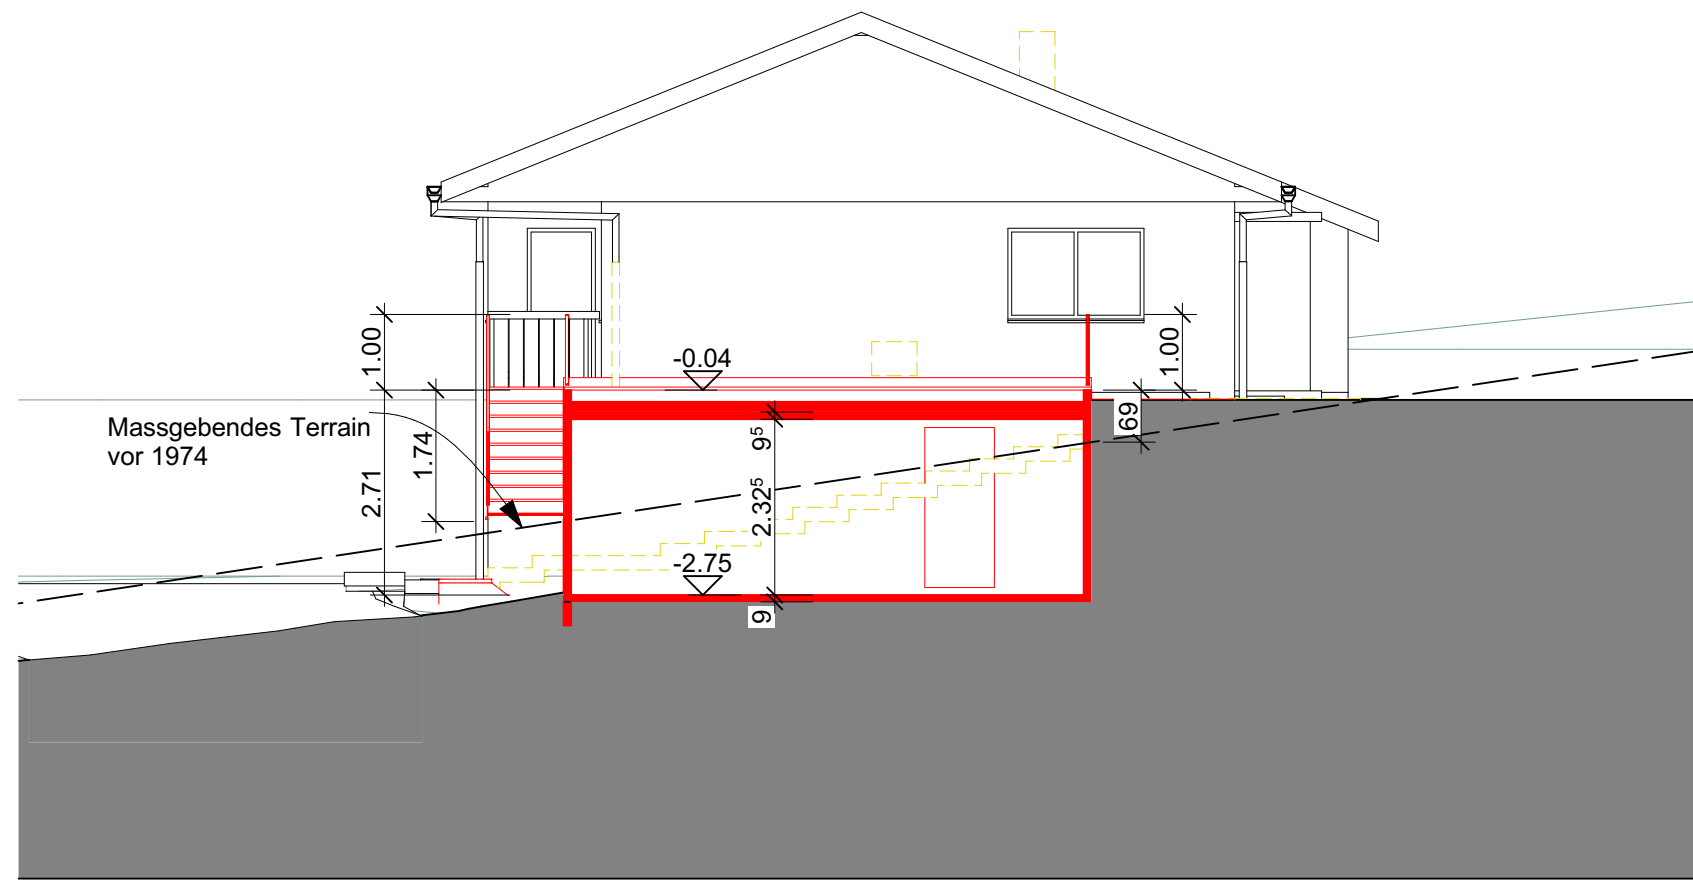

S-03 Schnitt 1:100

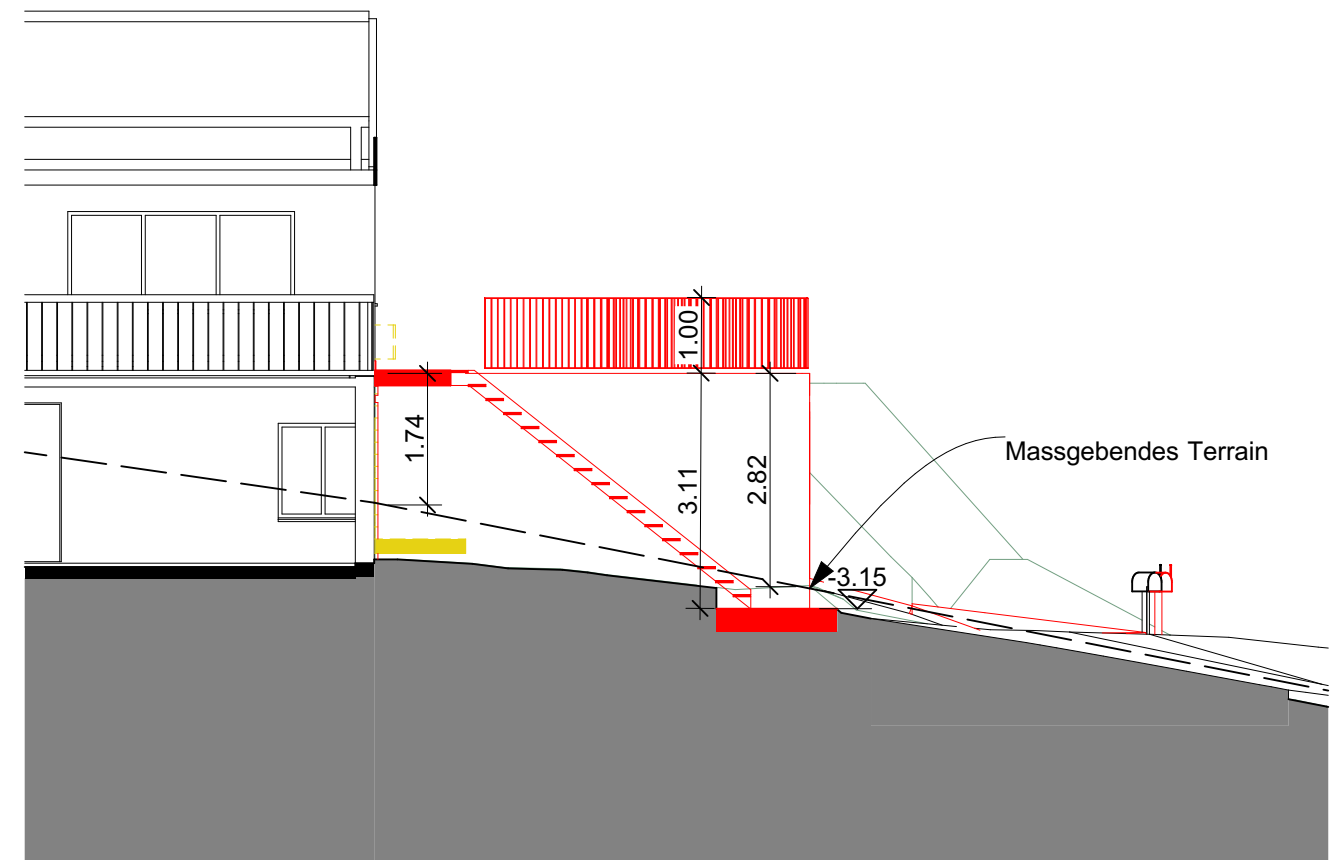

S-06 Schnitt 1:100

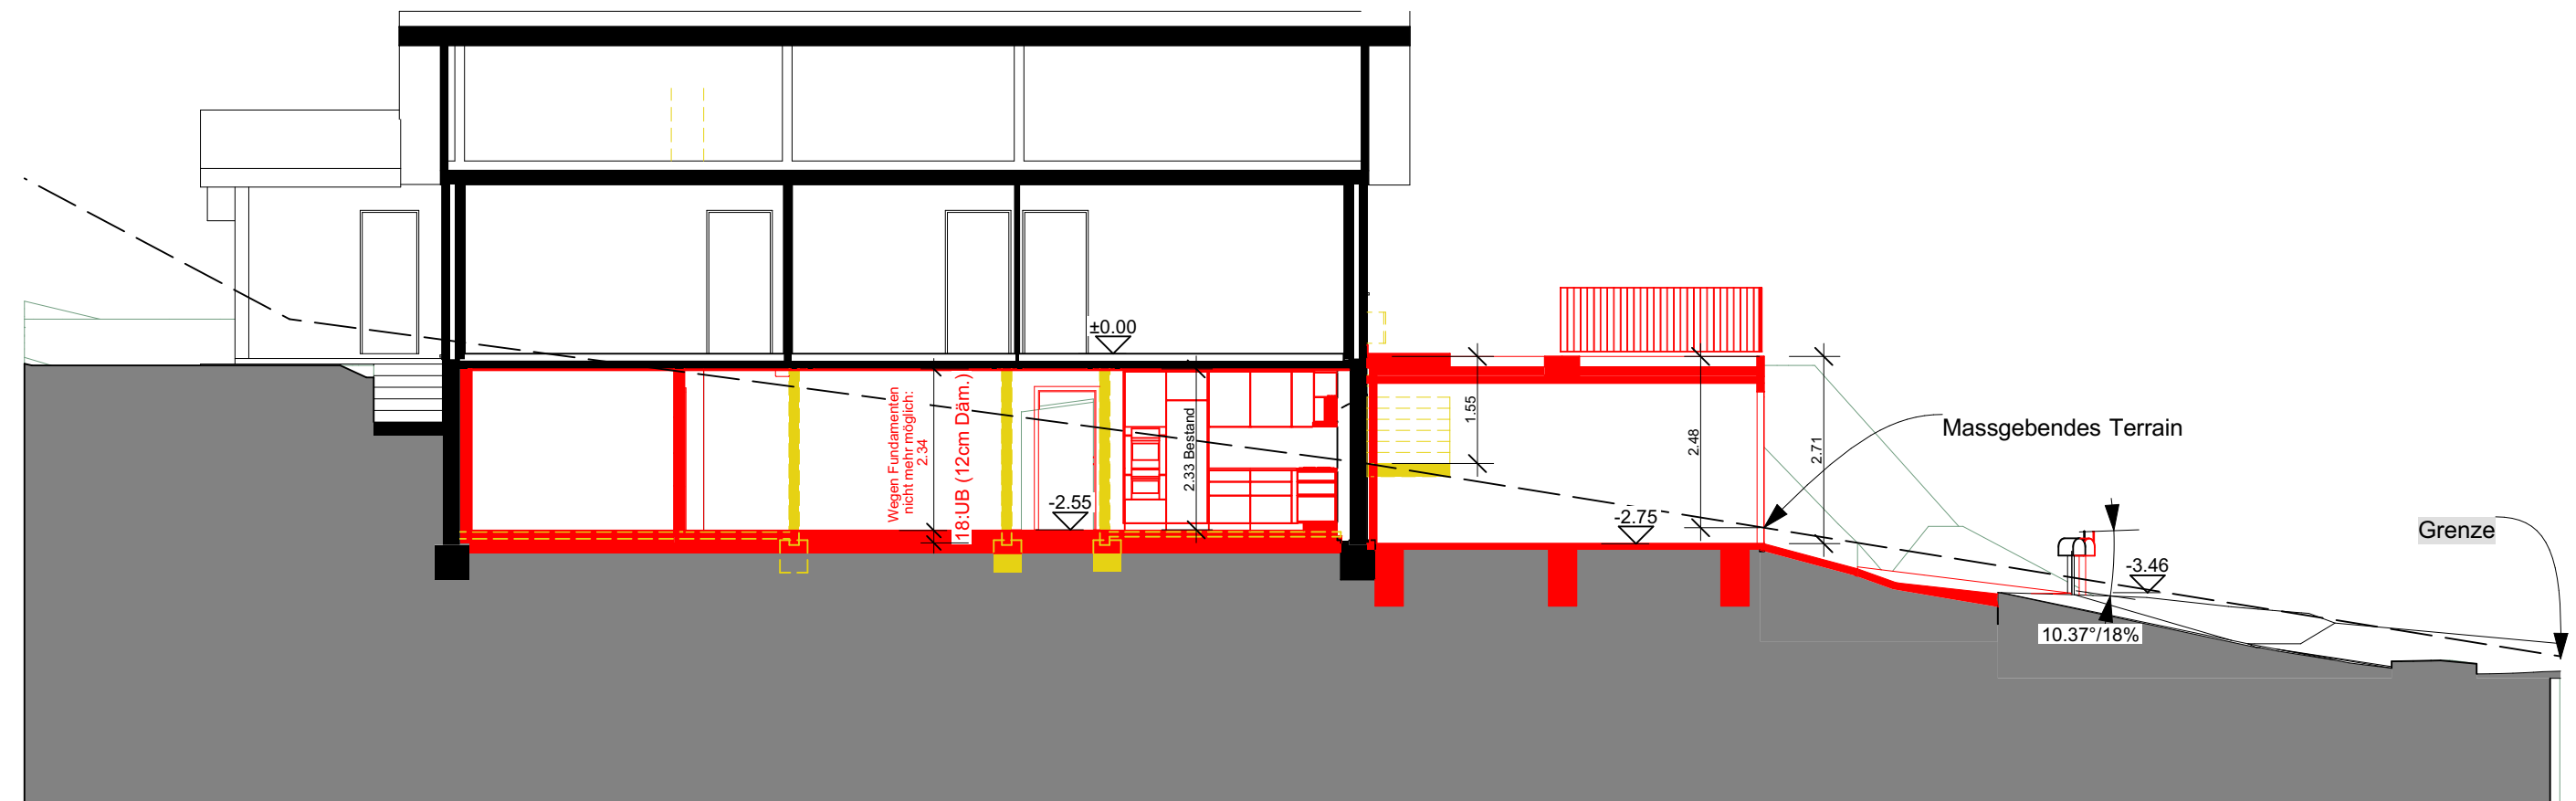

S-04 Schnitt 1:100

BAUVORHABEN: Einbau Einliegerwohnung und Doppelgarage Rebbergstrasse 5, 5107 Schinznach Dorf		AUFTRAGGEBER: Karin Ammann Lindenstrasse 20, 5107 Schinznach Dorf		PLANVERFASSER: Stefan Keller, Wohnraumgestalter GmbH Güpf 1, 5105 Auenstein, Tel: 062 892 22 41			
PLANNUMMER: 32.3.2	PLANTITEL: Schnitte 2	MASSSTAB: 1:100	PLANGRÖSSE: A3	PROJEKTNUMMER:	GEZEICHNET: SK	DATUM: 07.02.2026	REVIDIERT: 14.07.2026

- BESTAND
- ABBRUCH
- NEU

Planverfasser:

Auenstein: 14.07.2026

Bauherrin/Grundeigentümerin:
