


R-240320


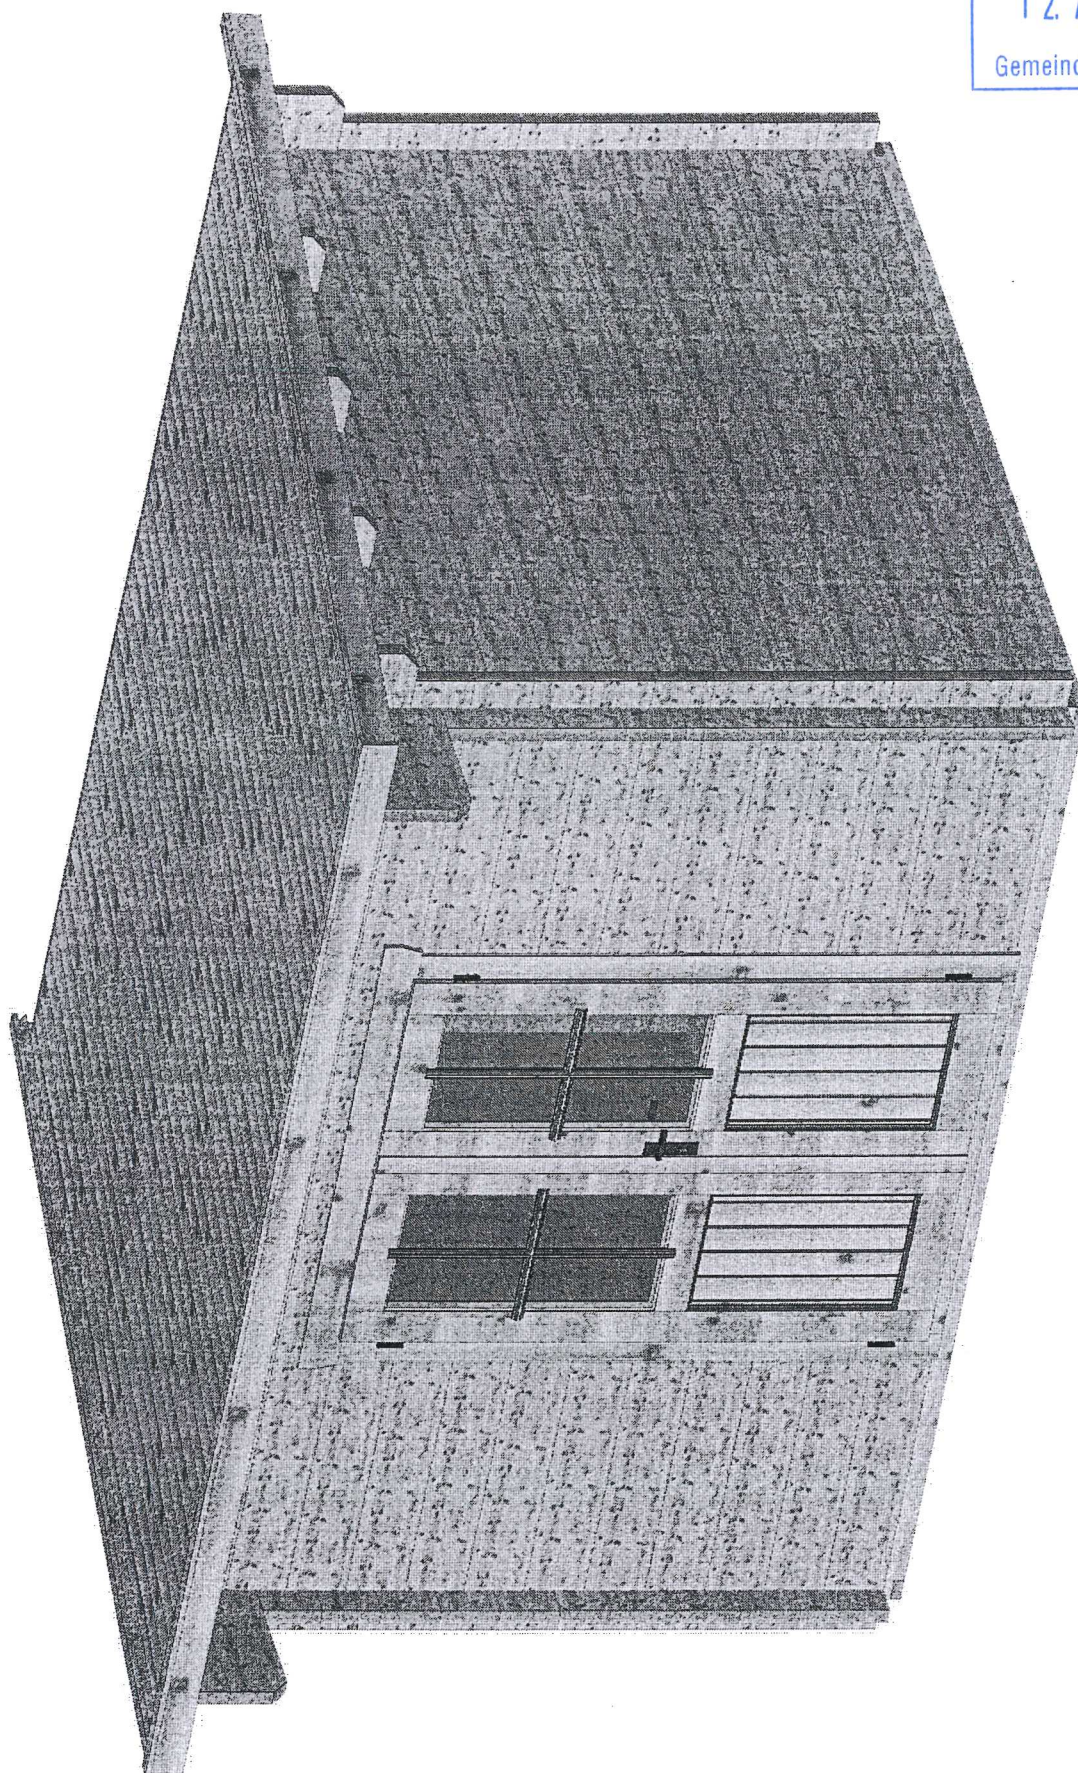


EINGANG

12. Aug. 2026

Gemeinde Schinznach

Bemerkung: die Ansicht von Turen, Fenster und anderen Teilen kann abweichen von diesem Bild

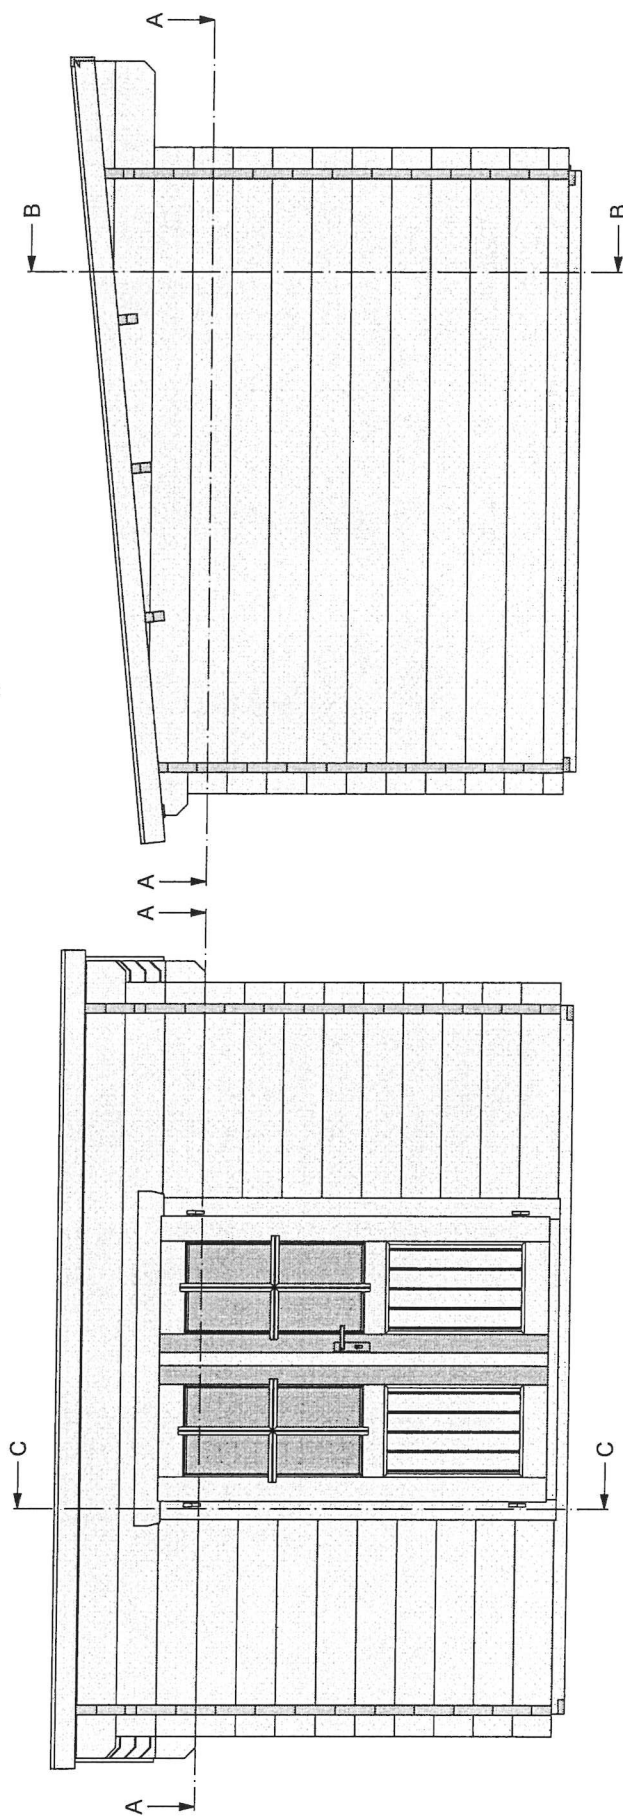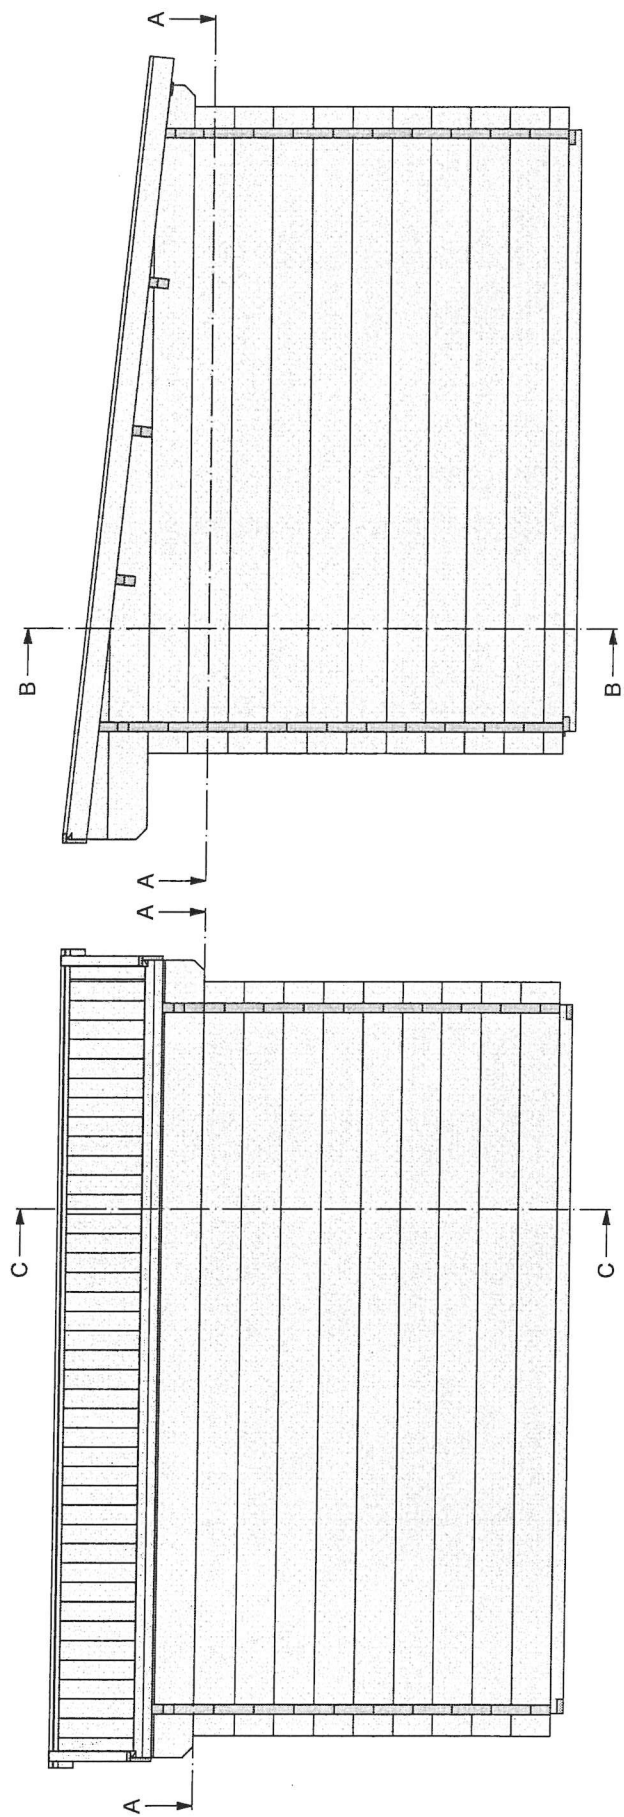


S. Tunkūnaitė

2024 04 16

R-240320


A-A

Grundriss

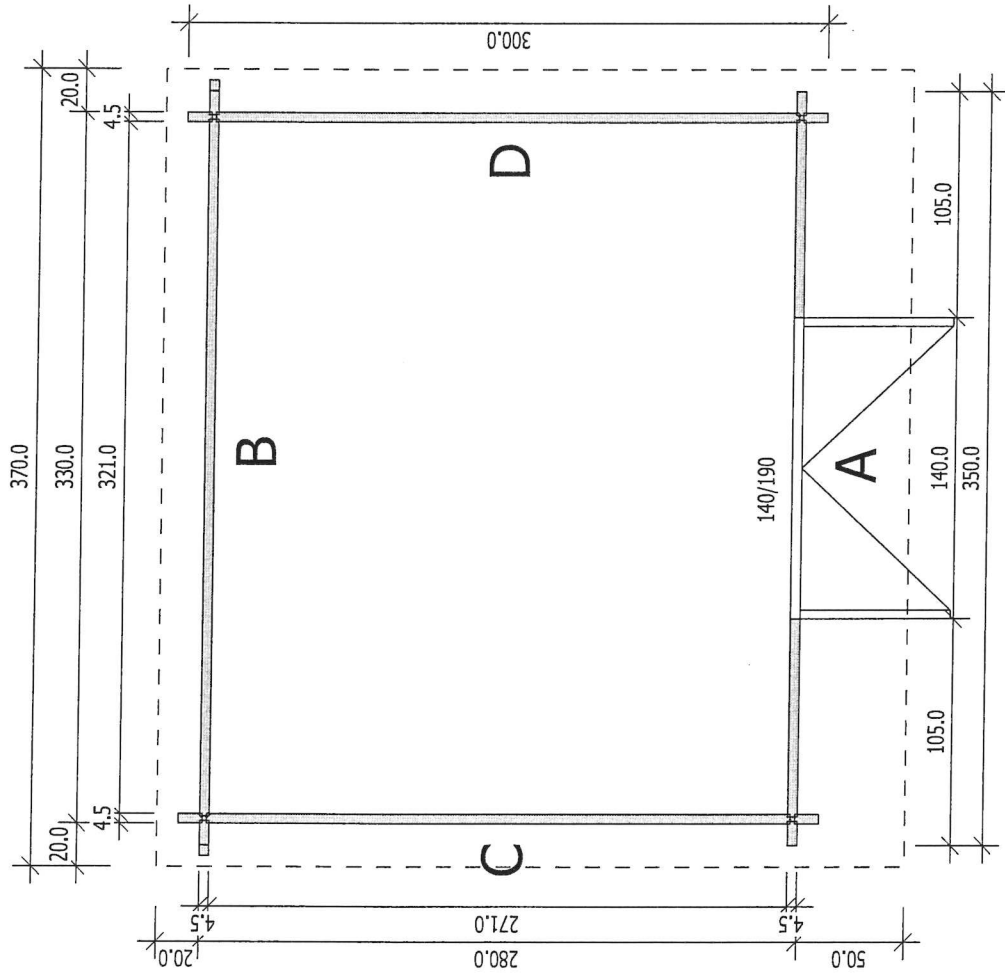


C-C
Schnitt

4,5

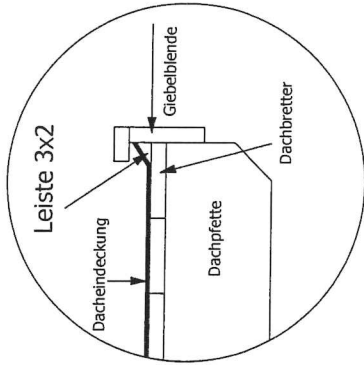

Gegnes 4,5x14,0

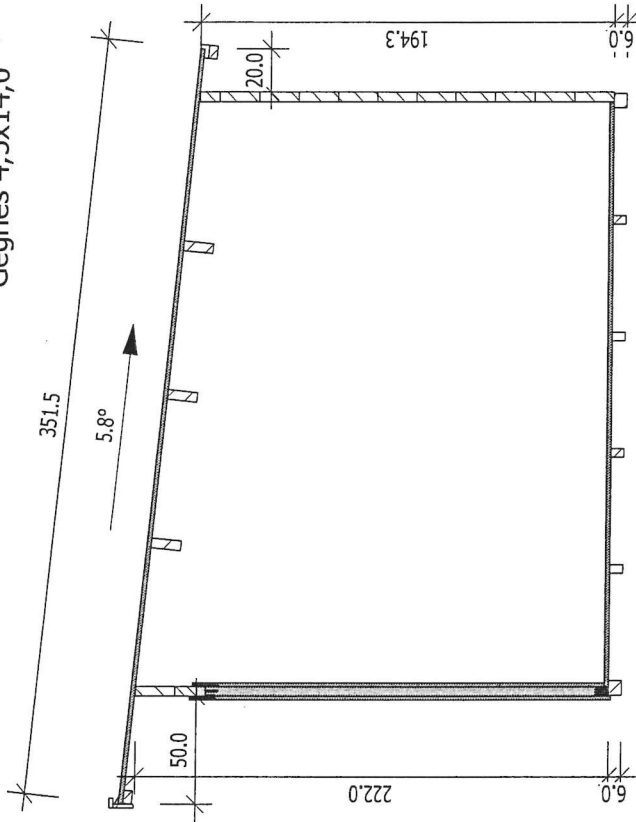

R-240320

S. Tunkūnaitė

2024 04 16