


80mm U-9.00h/l

310 innen

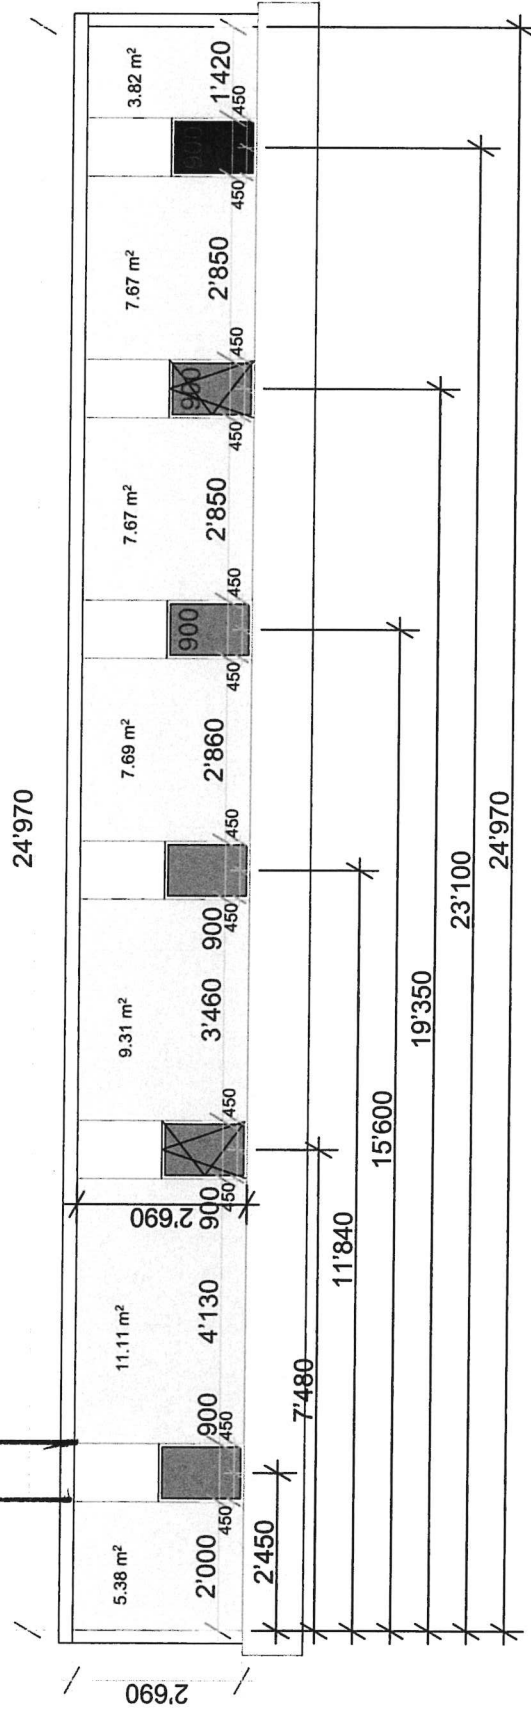

ANG 1

Ansicht 01

1:50

Objekt: Kreuzgarage Schinznach GmbH Ausserdorstrasse 29; CH-5107 Schinznach-Dorf		Projektnr.: 260103	
Ansicht 01		Gez.	27.08.26 MM
		Geprüft	
		Geändert	31.08.26 MM
		Massstab	1:80
Salm SERVICE Salm Service GmbH Völthelmerstrasse 2, 5107 Schinznach-Dorf E-Mail: info@service-salm.ch Tel: 056 460 00 80		Format	A3
		Planmr.	AN01