

Baugesuch

Neubau Gartensitzplätze

Objekt

Unterdorfstrasse 9, 5107 Schinznach-Dorf
Parzelle Nr. 23

Gemeinde
12. Aug. 2026

Bauherr,
Grundeigentümer
und Planer

Michael Adamer
Gehrenstrasse 33, 5037 Muhen
+4179 760 44 28 / m.adamer@hotmail.ch


Situation

Plannummer -00
Massstab 1:500
Datum 14.08.2026
Grösse A4
Gez.: ada


Ort / Datum

Schinznach-Dorf, 14.08.2026

Bauherr,
Grundeigentümer
und Planer

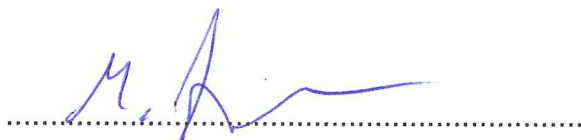

 Bestehend
 Neu
 Abbruch

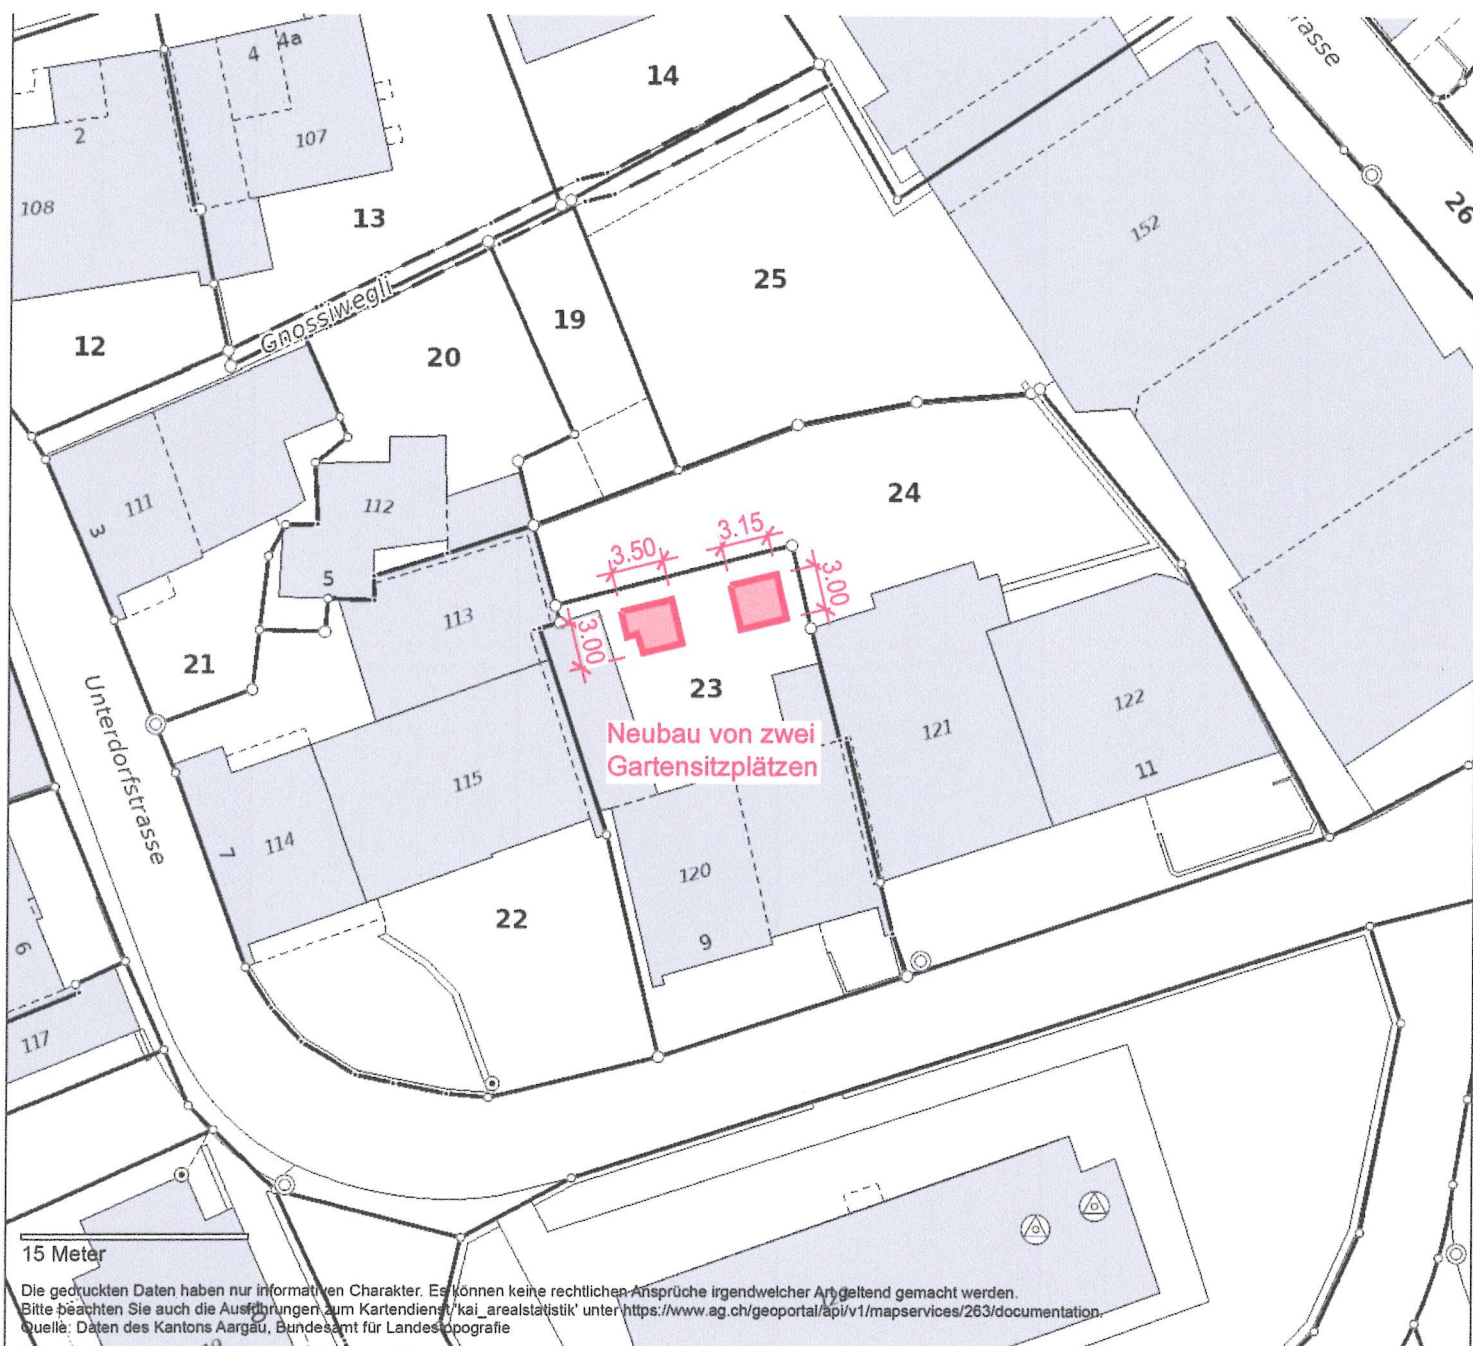

1:500

agis

erstellt: 09.08.2026