
EINGANG
21. Sep. 2026
Gemeinde Schinznach

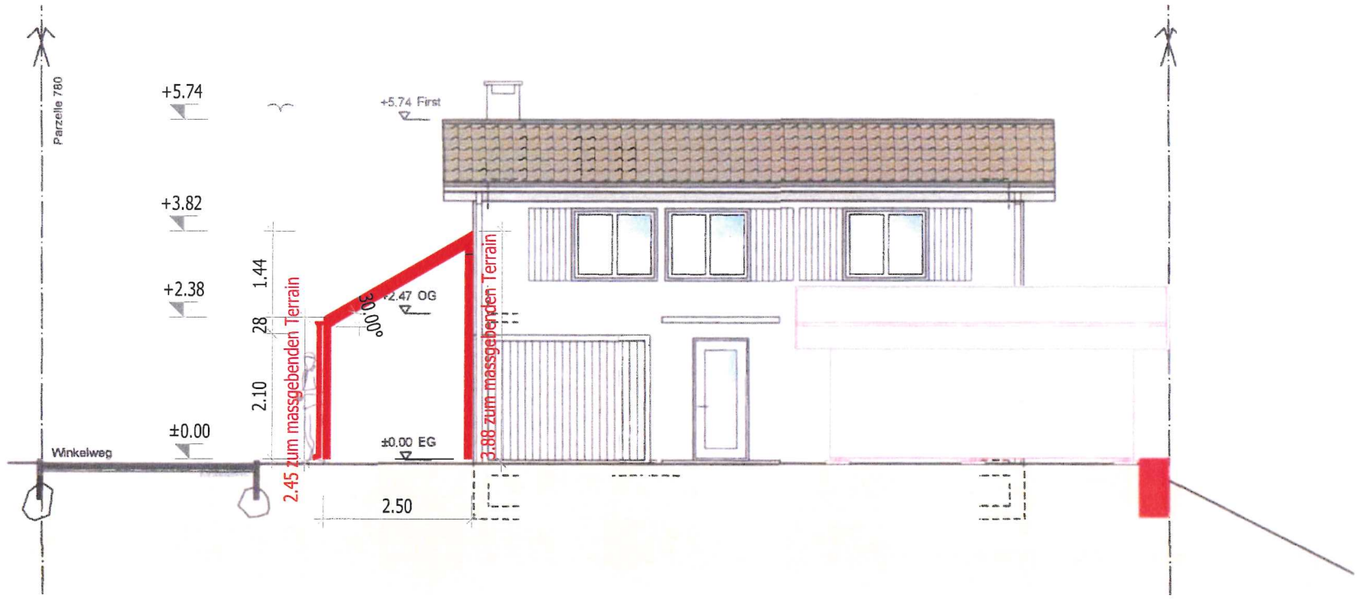

Projektbeschrieb:

Dacheindeckung	Profilblech	braun
Konstruktion	Fichte	
Stülpschalung	Lärche	unbehandelt
Boden	best.	

Bauherrschaft			
Ort, Datum	Schinznach-Dorf 17.09.2026	Unterschrift	
Grundeigentümer			
Ort, Datum		Unterschrift	
Projektverfasser			
Ort, Datum	Thalheim 31.8.26	Unterschrift	S.Wassmer

härdi
SCHREINEREI ZIMMEREI BODENBELÄGE

PLANINHALT	Ansicht Ost		DATUM 31.08.2026
BAUVORHABEN	Velounterstand	NR. 260166.Z	GEZEICHNET S.Wassmer
BAUHERRSCHAFT	Herr und Frau Kopp		PLANFORMAT A3
PROJEKTVERFASSER	Herbert Härdi AG		MASSSTAB 1:100