
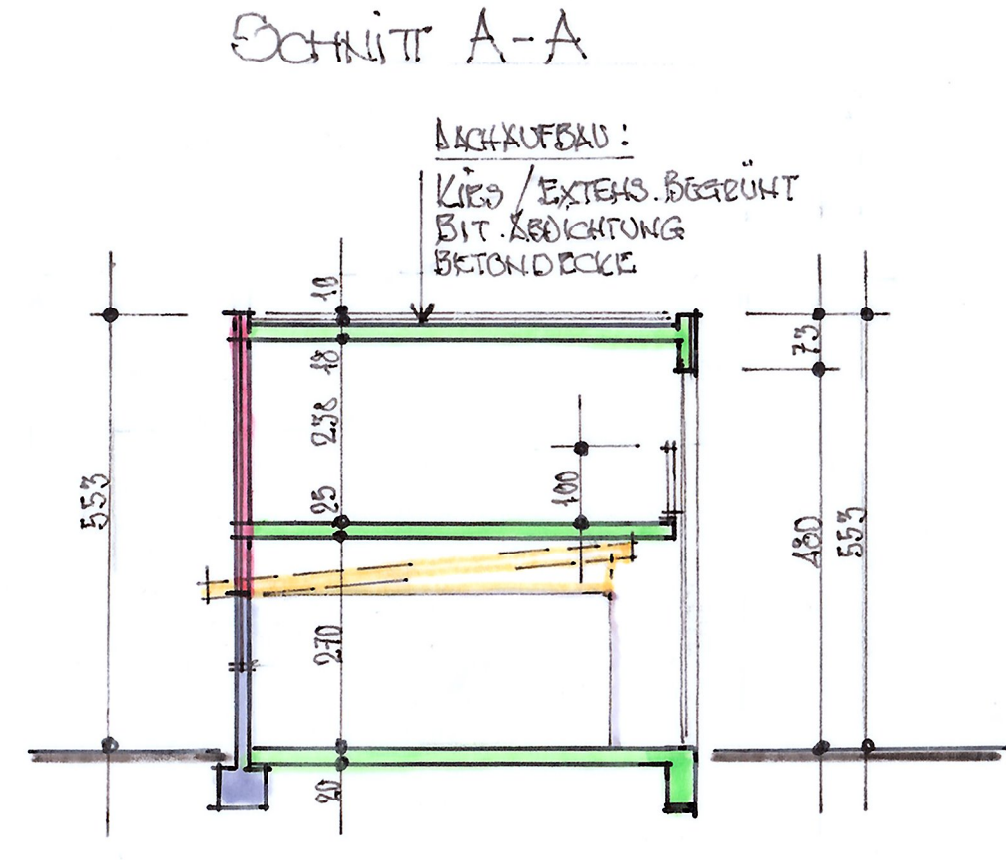
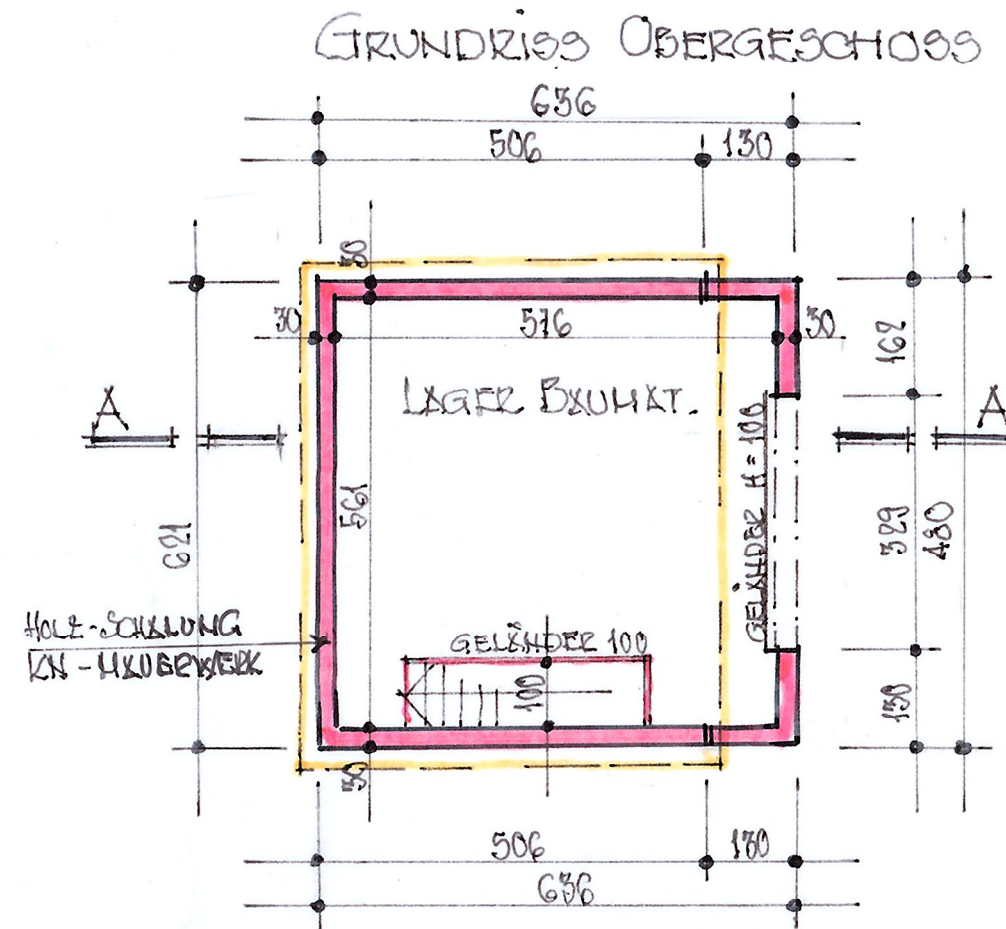


LEGENDE:


- BESTEHEND
- KORBELCH
- NEU BETON
- NEU KALKSANDSTEIN

LEGENDE KANALISATION:


- BESTEHEND
- NEU WAB-H (TEILW. PROV.)
- NEU WAB-R

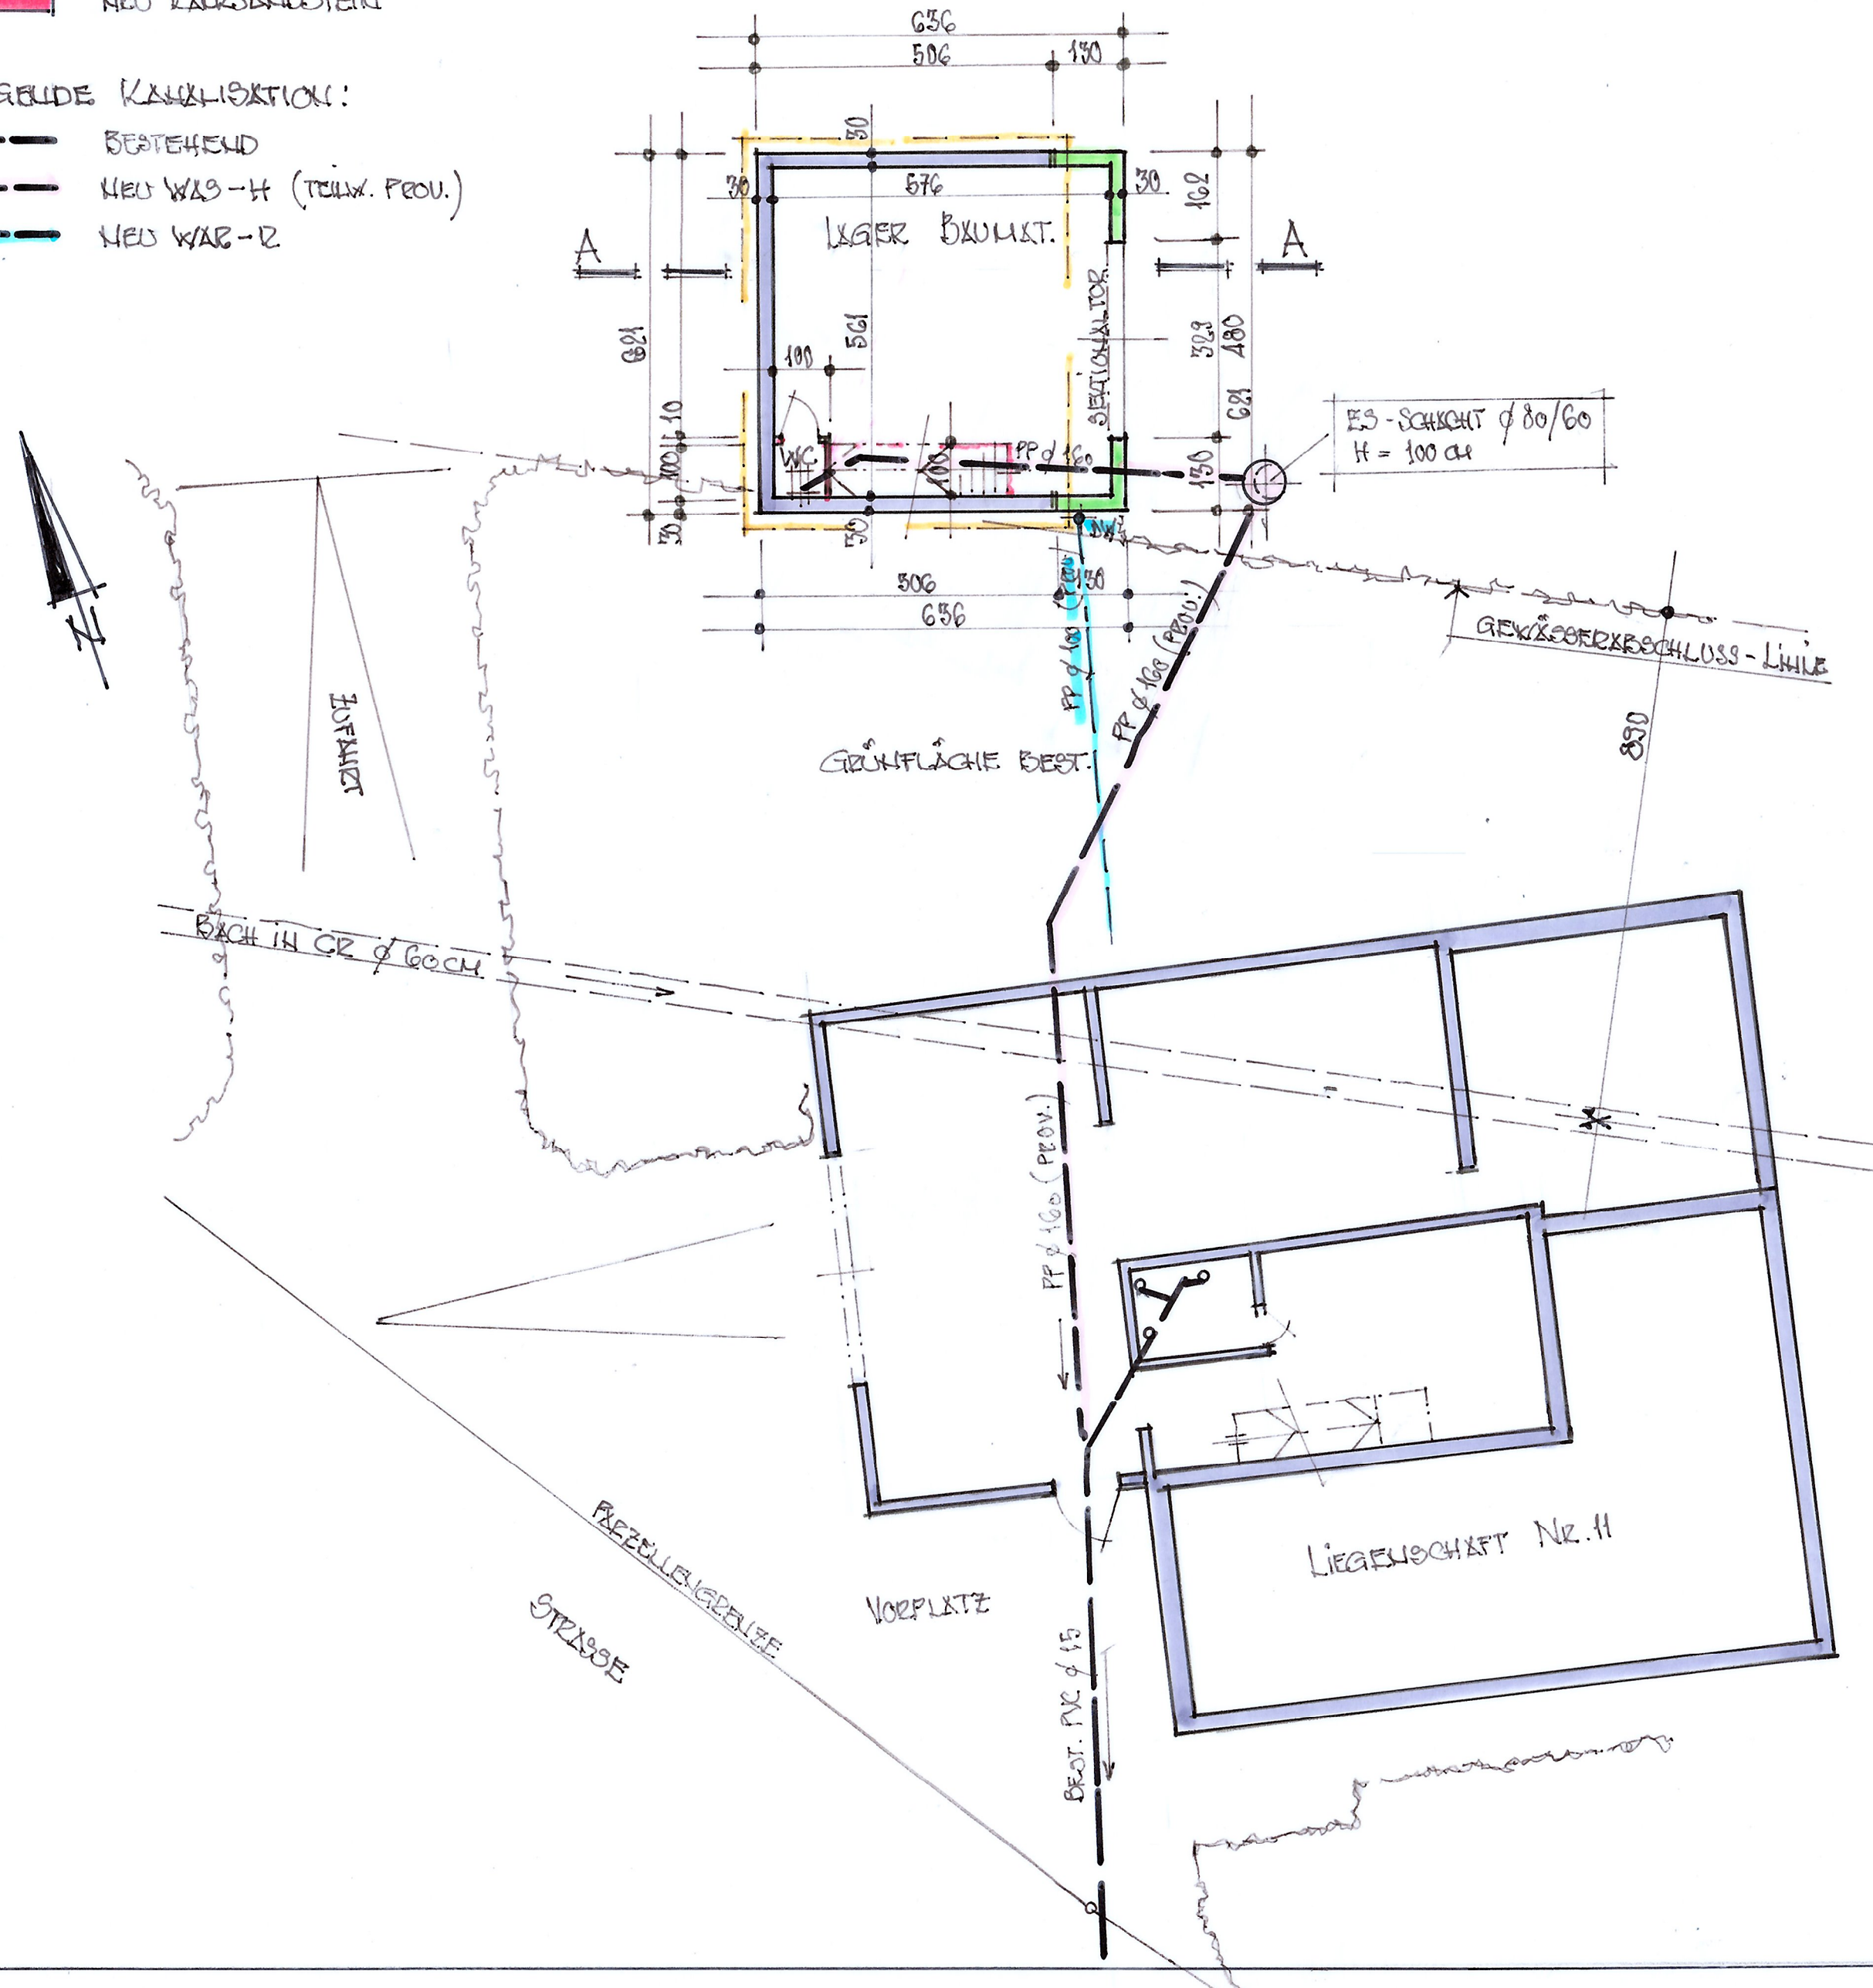


ANSICHT SÜD

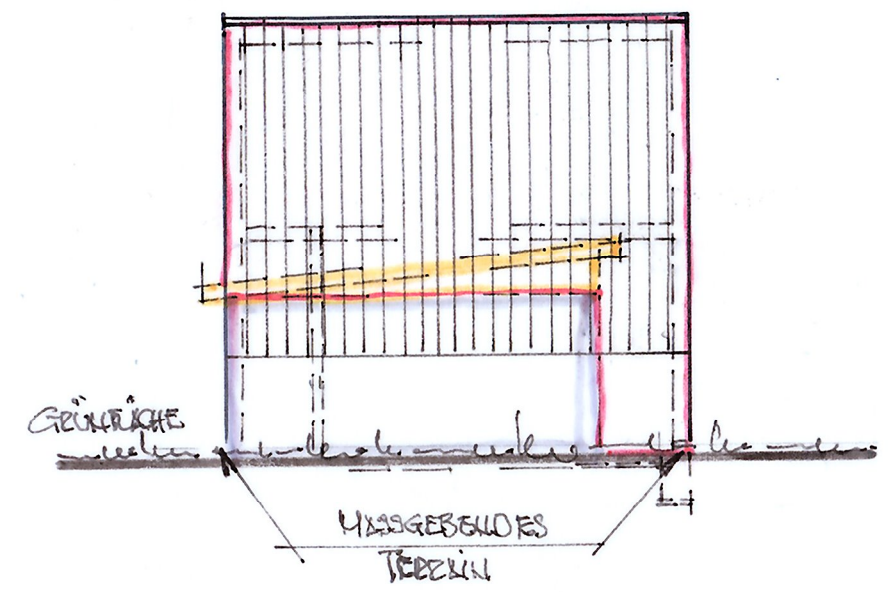

ANSICHT WEST

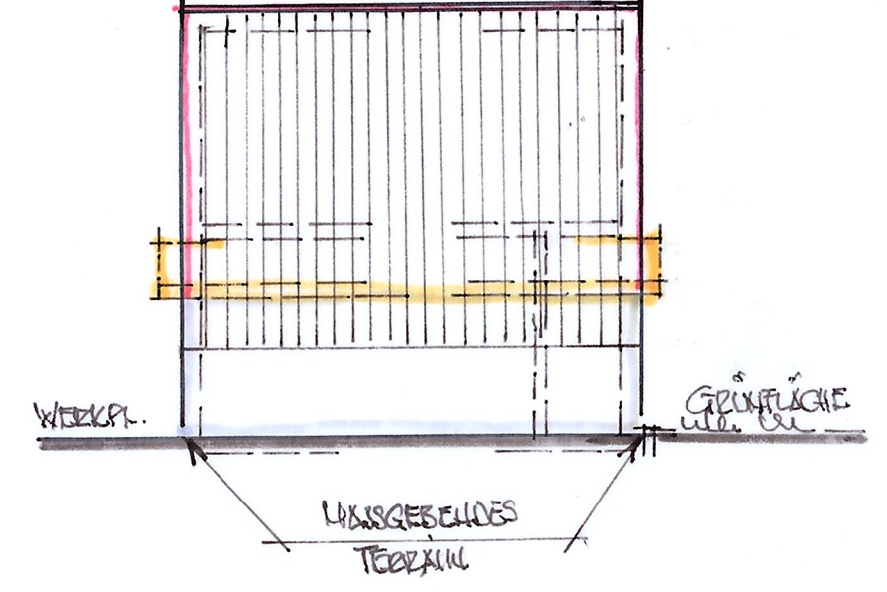

ANSICHT OST

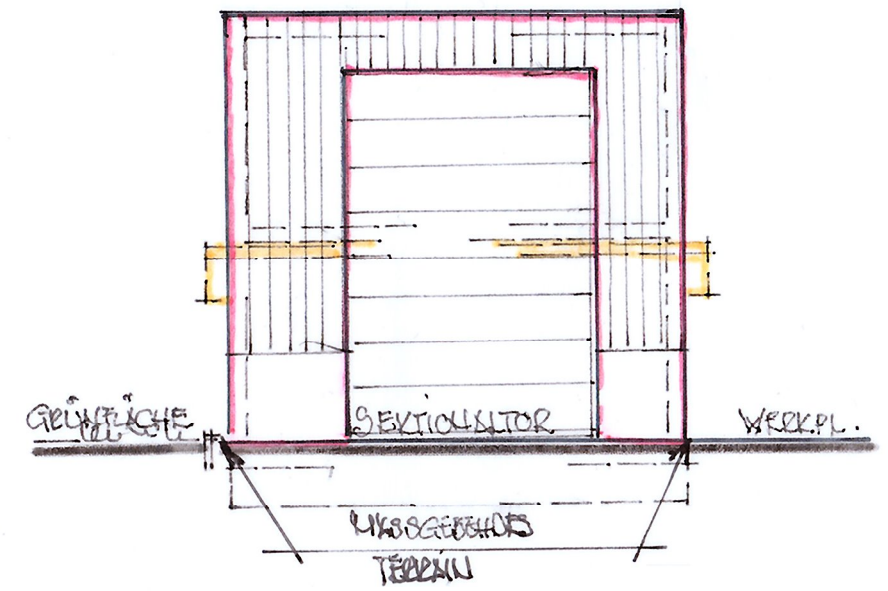

ANSICHT NORD

