

Legende:

- Tempo-30-Zone
- Bauzonengrenze
- RVL Rechtsvortritt markieren
- Torsituation mit Signal und Bodenmarkierung neu
- Markierung "30" auf der Fahrbahn



Bestehende Schilder
"Generell 50" ersetzen

Zone Rebberg

Zone Unterdorf

Zone Näbe Bach



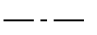








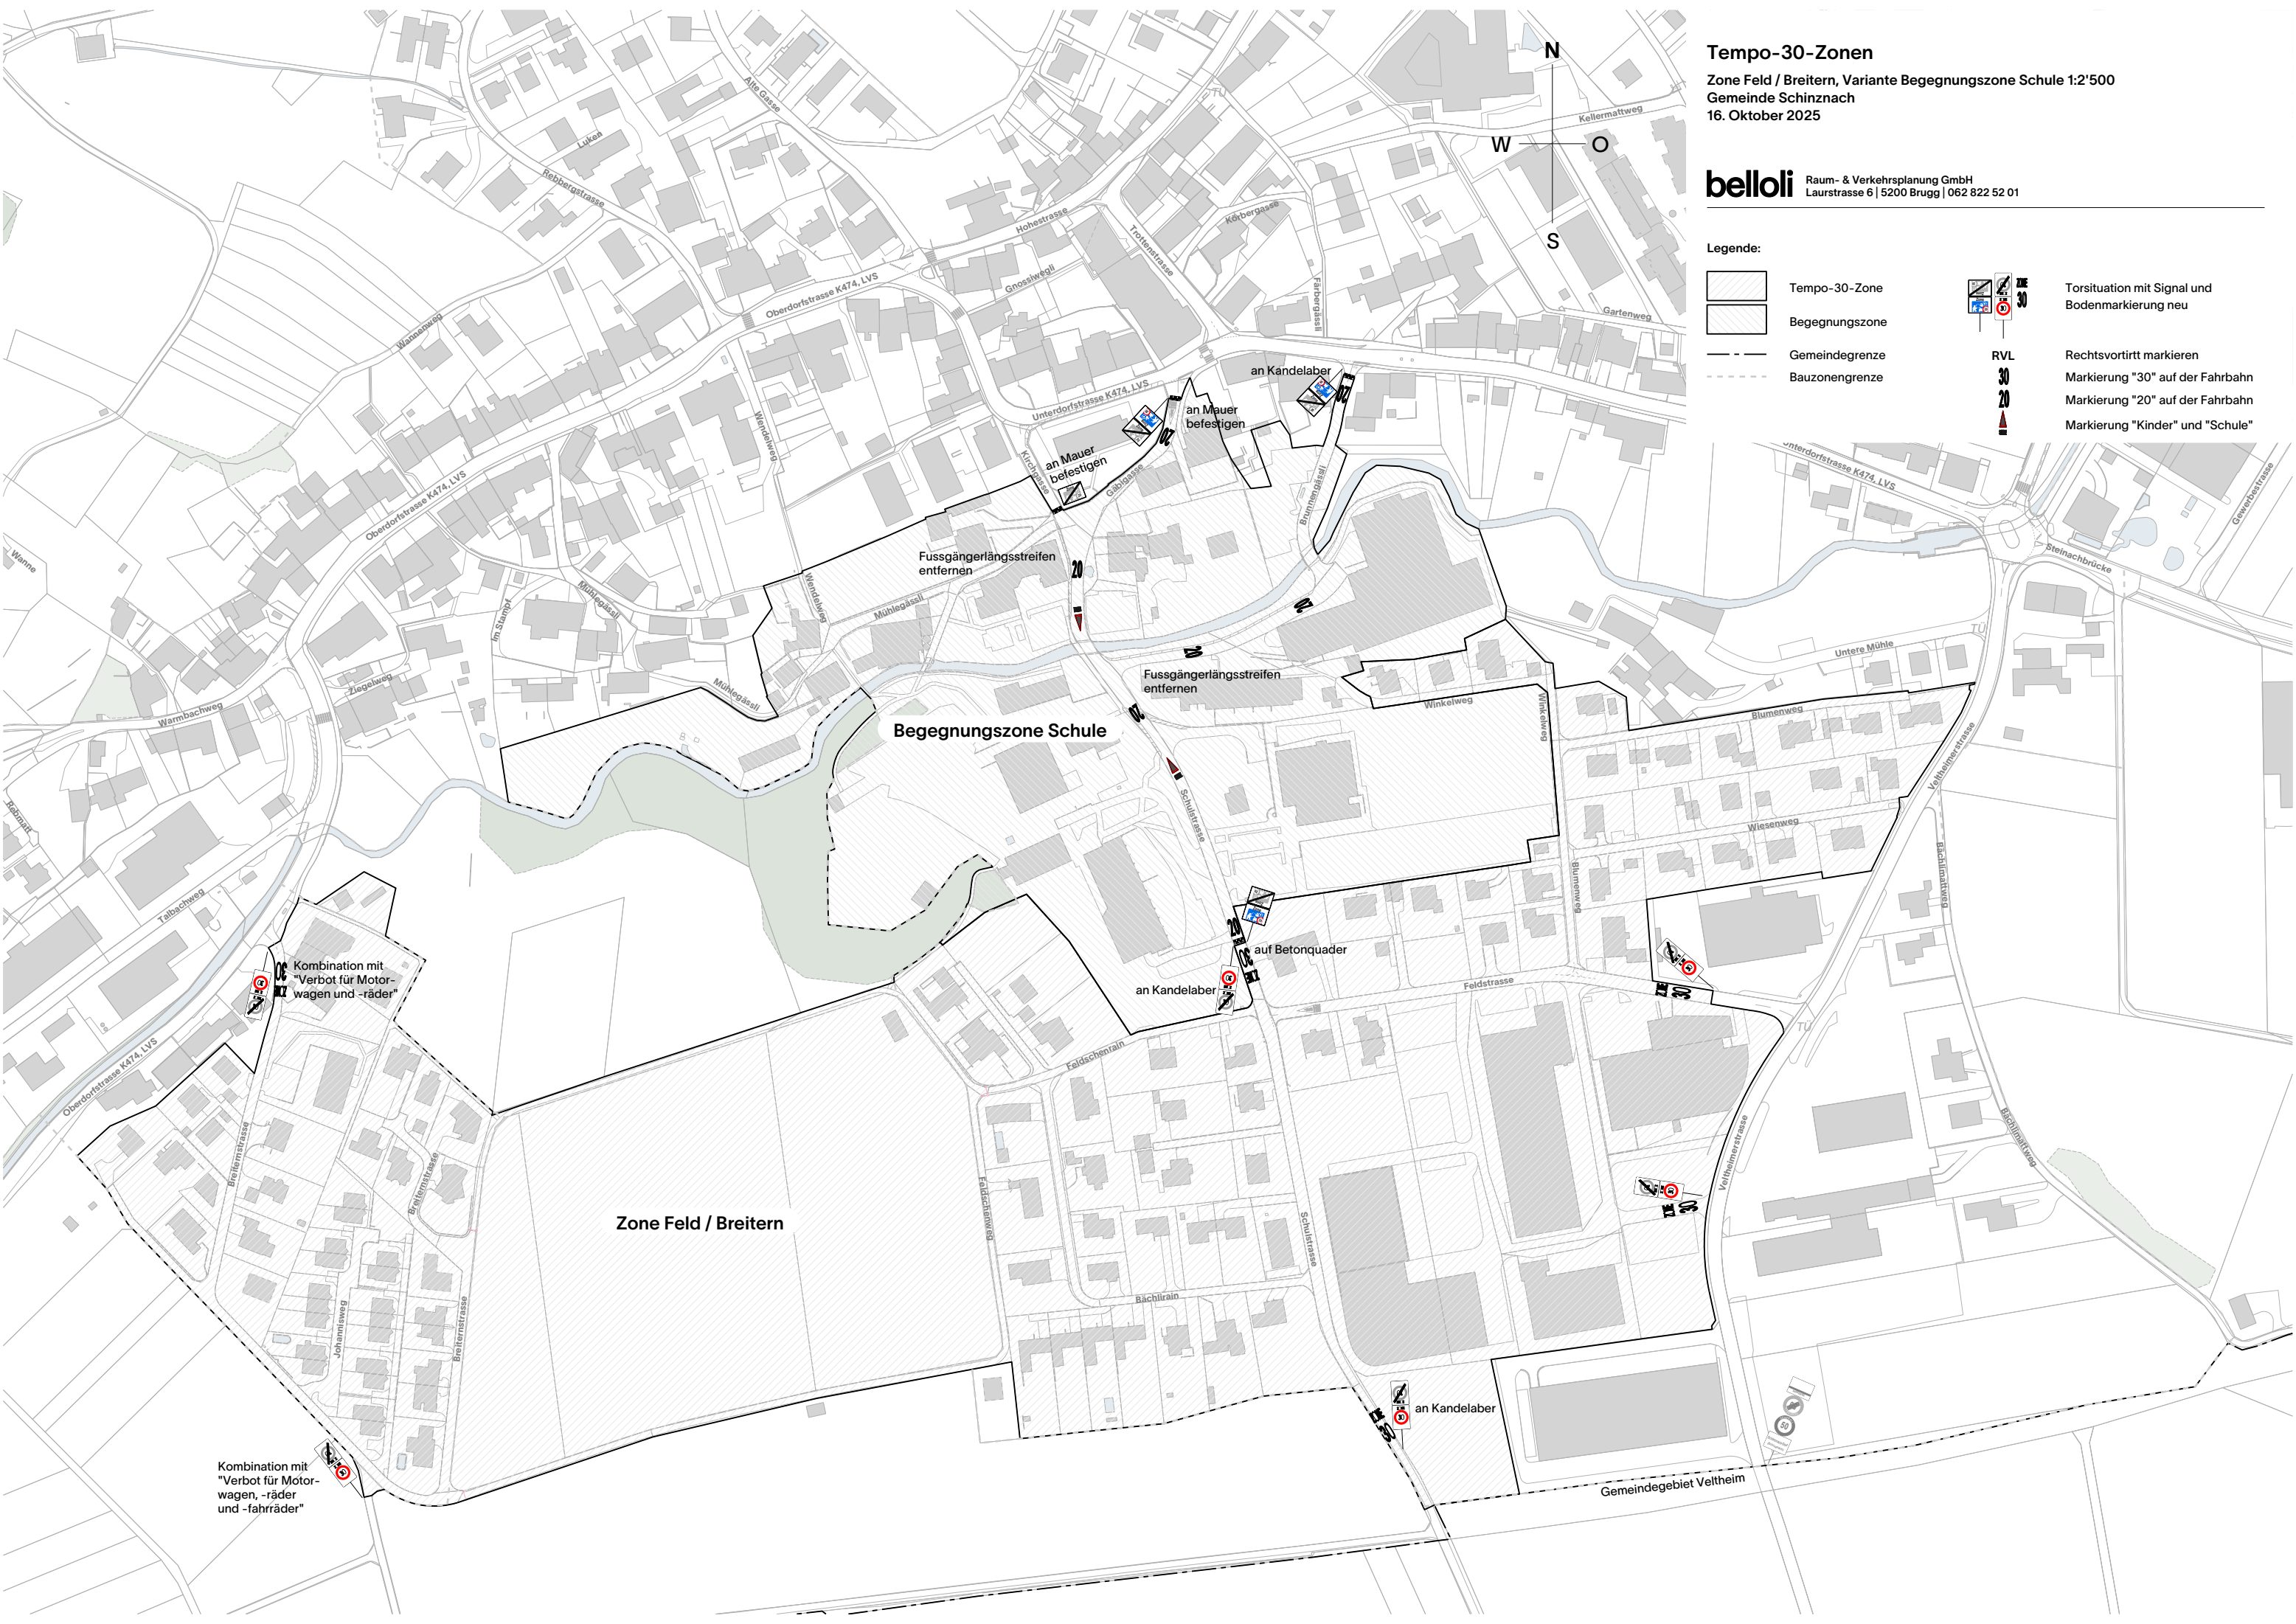
Tempo-30-Zonen

Zone Feld / Breiten, Variante Begegnungszone Schule 1:2'500
Gemeinde Schinznach
16. Oktober 2025

belloli Raum- & Verkehrsplanung GmbH
Laurstrasse 6 | 5200 Brugg | 062 822 52 01

Legende:

-  Tempo-30-Zone
-  Begegnungszone
-  Gemeindegrenze
-  Bauzonengrenze
-  Torsituation mit Signal und Bodenmarkierung neu
-  RVL 30
Rechtsvortritt markieren
-  30
Markierung "30" auf der Fahrbahn
-  20
Markierung "20" auf der Fahrbahn
-  30
Markierung "Kinder" und "Schule"



Kombination mit "Verbot für Motorwagen und -räder"

Kombination mit "Verbot für Motorwagen, -räder und -fahrräder"

Zone Feld / Breiten

Begegnungszone Schule

Fussgängerlängsstreifen entfernen

Fussgängerlängsstreifen entfernen

an Kandelaber

auf Betonquader

an Kandelaber

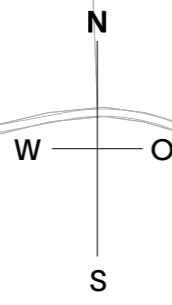
an Mauer befestigen

an Mauer befestigen

an Kandelaber

Gemeindegebiet Veltheim

- Legende:
- Tempo-30-Zone
 - Bauzonengrenze
 - RVL Rechtsvortritt markieren
 - Torsituation mit Signal und Bodenmarkierung neu
 - Markierung "30" auf der Fahrbahn


 


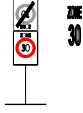



Tempo-30-Zonen

Zone Wallbach 1:2'500
Gemeinde Schinznach
16. Oktober 2025

belloli Raum- & Verkehrsplanung GmbH
Laurstrasse 6 | 5200 Brugg | 062 822 52 01

Legende:

-  Tempo-30-Zone
-  Gemeindegrenze
-  Bauzonengrenze
-  RVL Rechtsvortritt markieren
-  Torsituation mit Signal und Bodenmarkierung neu
-  Markierung "30" auf der Fahrbahn

