


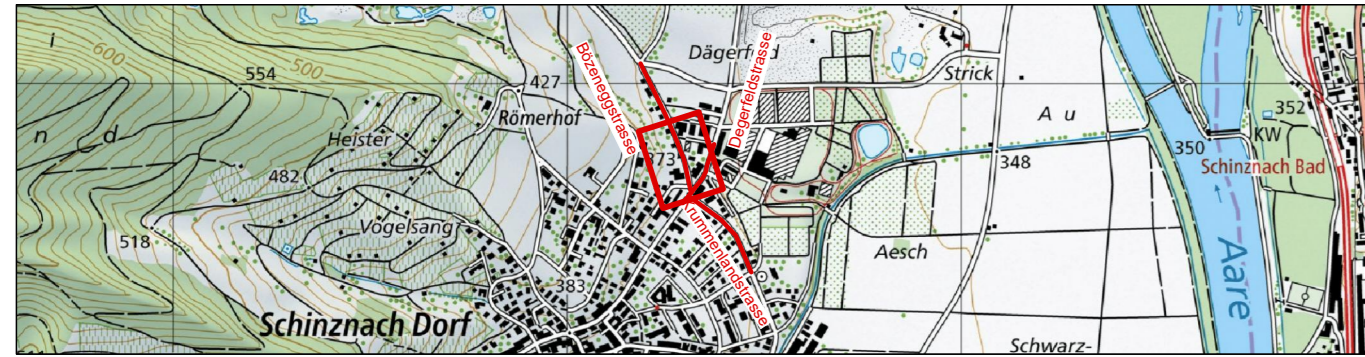

# Dägerfeld Bözeneggstrasse Süd

## Strassen- & Werkleitungssanierung



Längenprofil 1:200/50

**Auflageprojekt**

D09

Der Bauherr:  
Gemeinde Schinznach

Der Projektverfasser:  
Steinmann Ingenieur und Planer AG

Plan-Nr. 1669.313

Änderungen

Auftrag-Nr. 1100.1669  
Format 126 x 45  
Gezeichnet CL / HI  
Freigegeben 30.04.2026 / Zw

a  
b  
c  
d  
e

**STEINMANN**  
INGENIEURE UND PLANER AG


Dipl. Ingenieur ETH/SIA  
Pat. Ingenieur-Geometer



Aarauerstrasse 69 5200 Brugg Tel 056 441 16 16 Fax 056 442 56 00 brugg@steinmann-ing.ch

**Ausgangshöhe**  
Gemeindenivellementfixpunkt NG1697: 374.186 m ü. M.

## Längenprofil 1:200/50 Bözeneggstrasse Süd

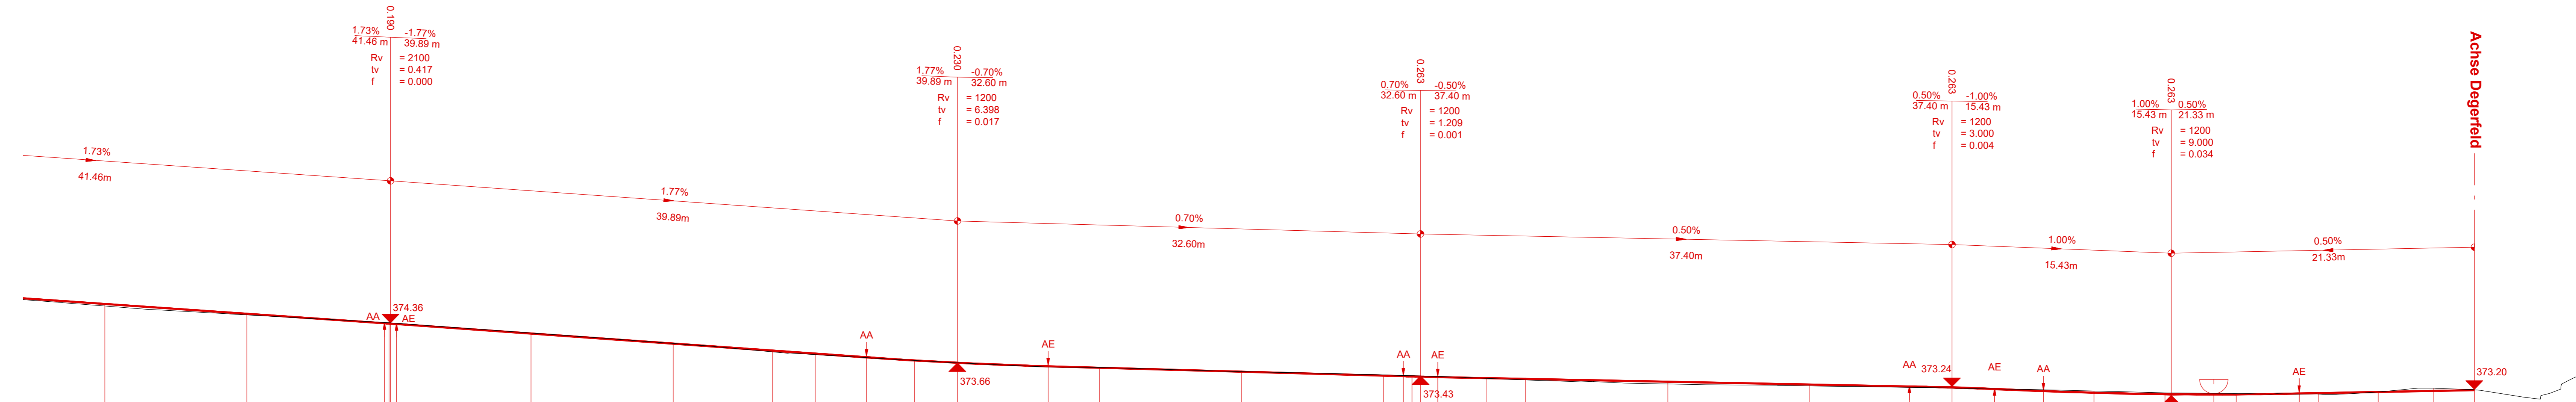

Horizont 370.00 m ü. M.

Kilometrierung [m]	Terrainhöhen [m]	Projekthöhen [m]	Querneigung	Kurvenband
170.00	374.66	374.71	Linker Rand: R: 2.5%, 6.25cm Rechter Rand: L: -3.5%, -8.75cm	R=∞ L=51 m
180.00	374.50	374.54		R=100 L=6 m
190.52	374.36	374.36		
190.11	374.36	374.36		
190.00	374.37	374.37		
189.69	374.37	374.37		
200.00	374.19	374.19		
210.00	374.00	374.01		
217.00	373.85	373.89		
220.00	373.80	373.84		
223.60	373.75	373.77		
227.00	373.70	373.72		
230.00	373.66	373.69		
236.40	373.59	373.61		
240.00	373.57	373.59		
250.00	373.51	373.52		
260.00	373.45	373.45		
262.00	373.43	373.43		
262.80	373.43	373.43		
263.81	373.42	373.42		
267.26	373.39	373.41		
270.00	373.36	373.39		
280.00	373.29	373.34		
290.00	373.25	373.29		
297.00	373.23	373.26		
300.00	373.22	373.24		
303.00	373.20	373.21		
306.43	373.19	373.18		
310.00	373.16	373.15		
314.99	373.13	373.12		
319.43	373.13	373.12		
316.43	373.12	373.12		
320.00	373.12	373.12		
324.43	373.11	373.13		
325.82	373.11	373.14		
330.00	373.15	373.16		
333.91	373.21	373.18		
336.76	373.19	373.20		