


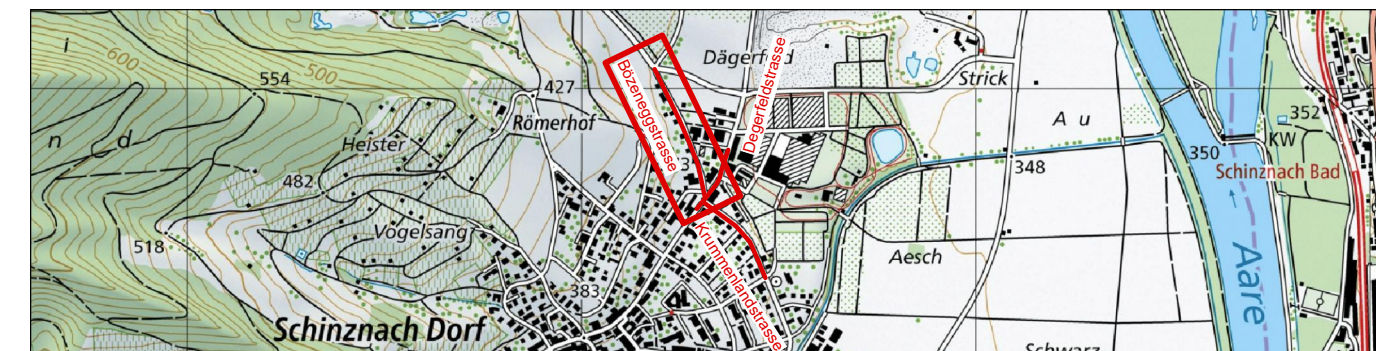

Dägerfeld Bözeneggstrasse Nord

Strassen- & Werkleitungssanierung



Situation Werkleitungen 1:200

Auflageprojekt

D18

Der Bauherr:
Gemeinde Schinznach

Der Projektverfasser:
Steinmann Ingenieur und Planer AG

Plan-Nr. 1669.342a

Auftrag-Nr. 1100.1669
Format 147 x 45
Gezeichnet CL / Flv / H6
Freigegeben 30.04.2026 / Zw


Änderungen
a Anpassung Kandelaber 06.05.2026 / CL
b
c
d
e




Dipl. Ingenieur ETH/SIA
Pat. Ingenieur-Geometer

Aarauerstrasse 69 5200 Brugg Tel 056 441 16 16 Fax 056 442 56 00 brugg@steinmann-ing.ch

Legende Werkleitungen

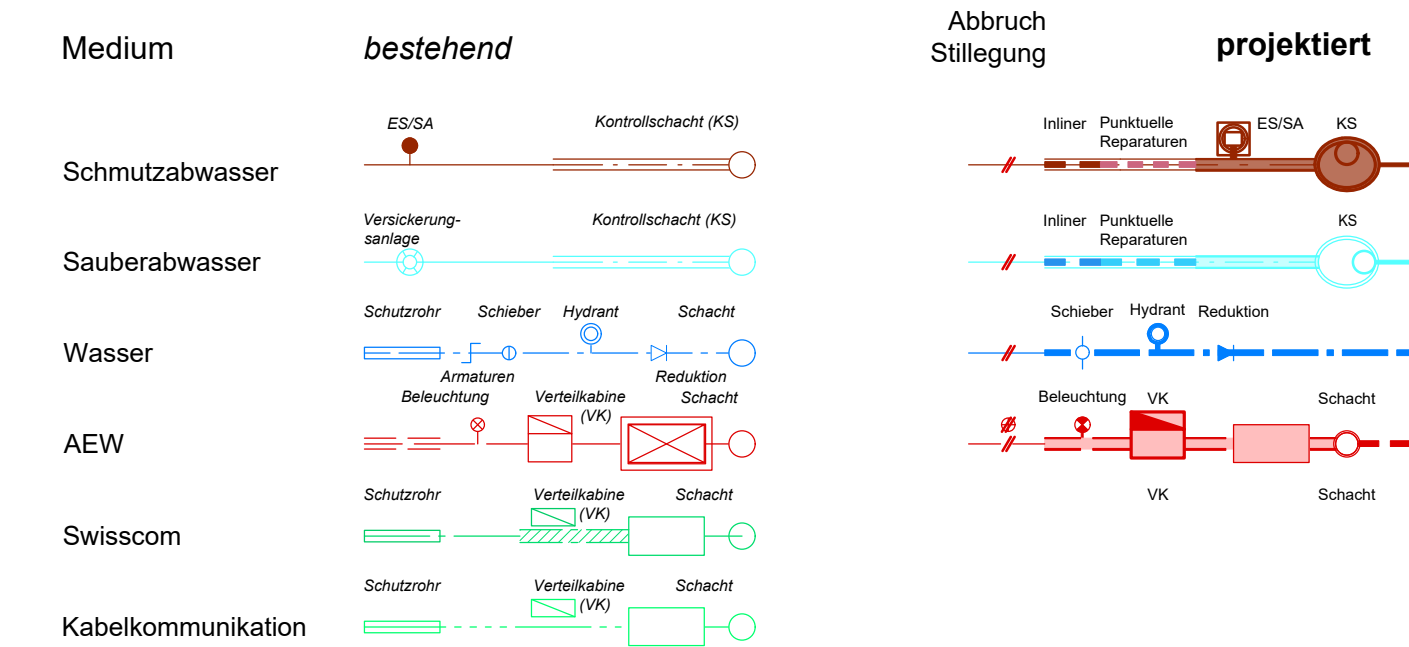

Gewässerschutzbereich Au
Anforderungen an die Dichtheitsprüfung (mit Wasser oder Luft) siehe SIA Norm 190, Ausgabe 2017

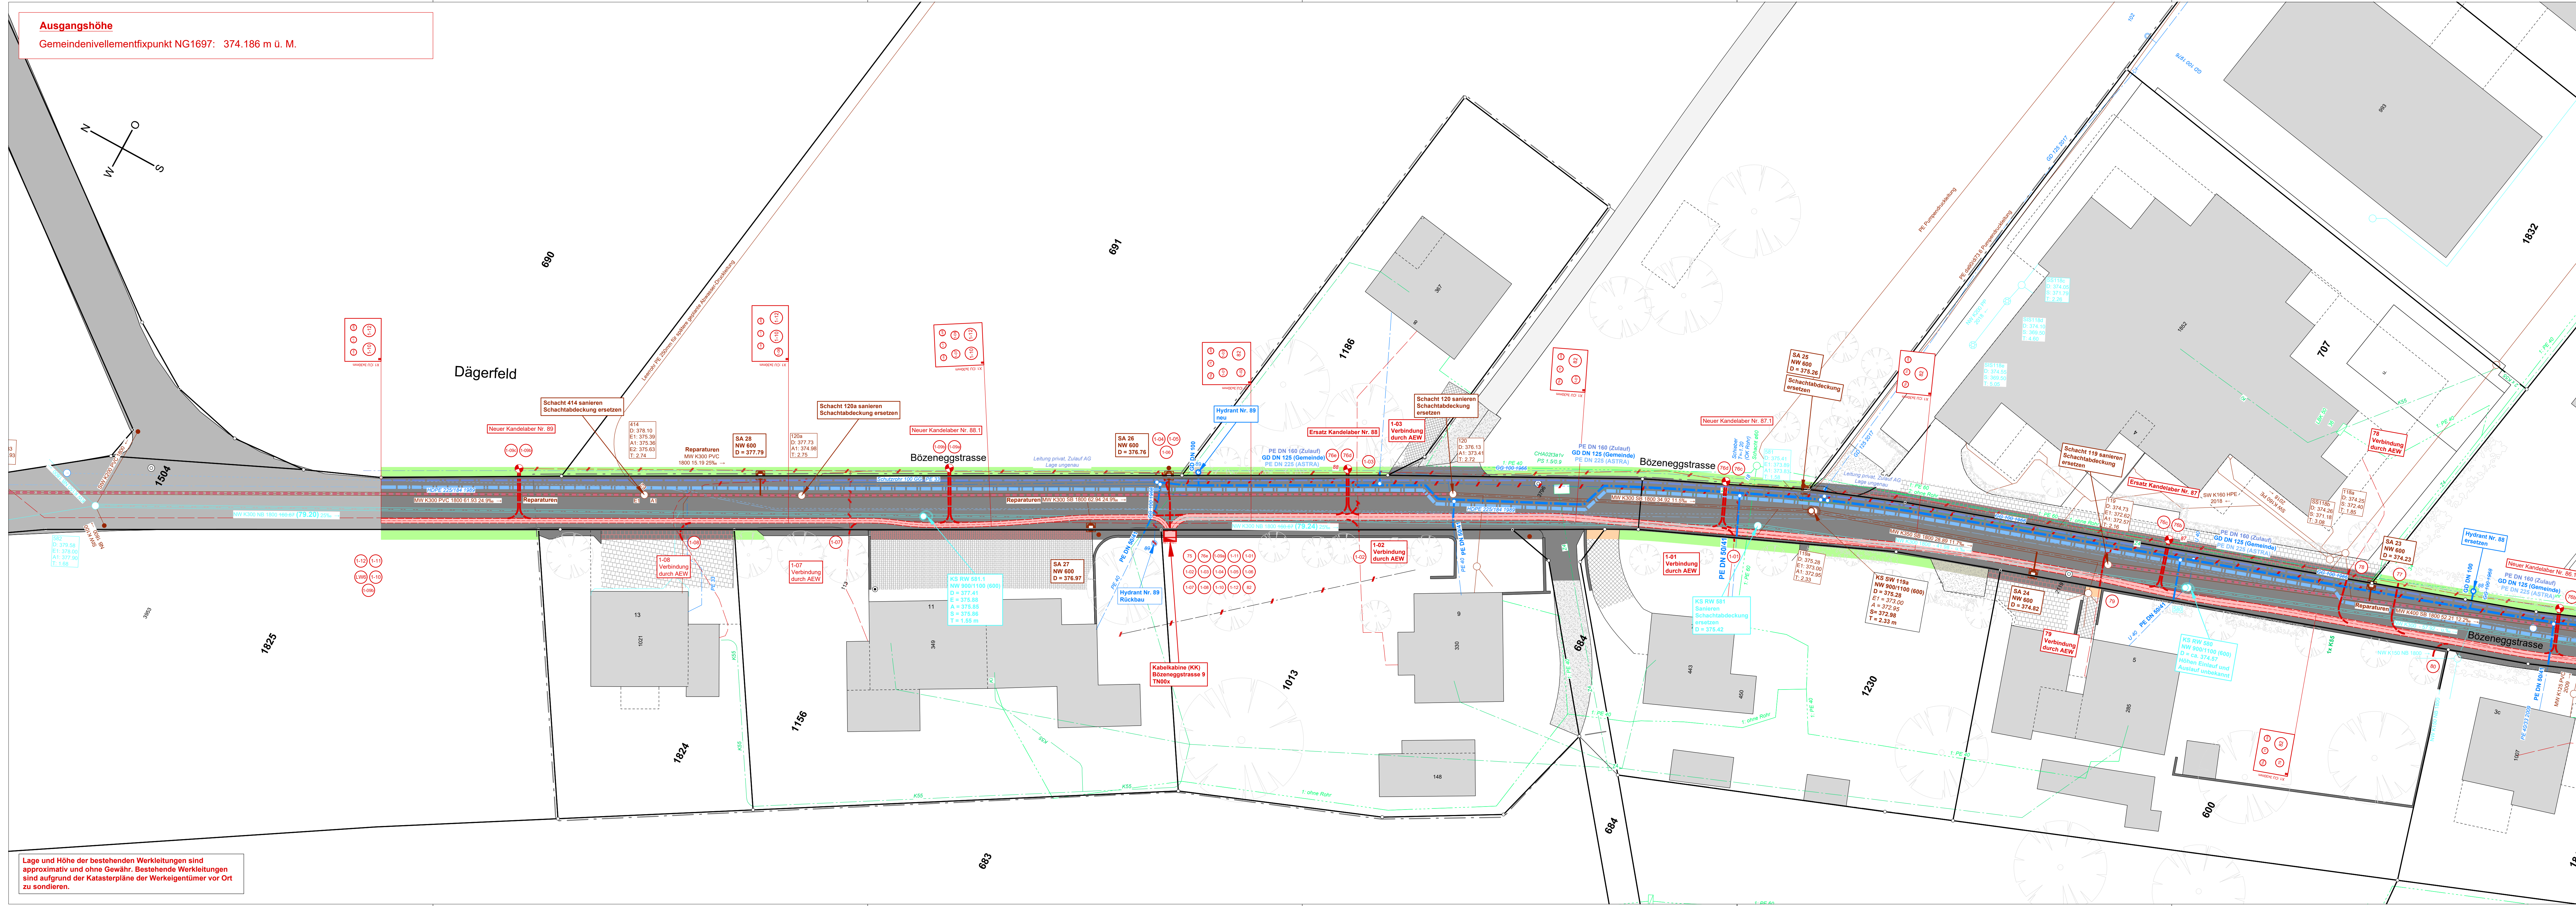

Lage und Höhe der bestehenden Werkleitungen sind approximativ und ohne Gewähr. Bestehende Werkleitungen sind aufgrund der Katasterpläne der Werkgegnüter vor Ort zu sondieren.