


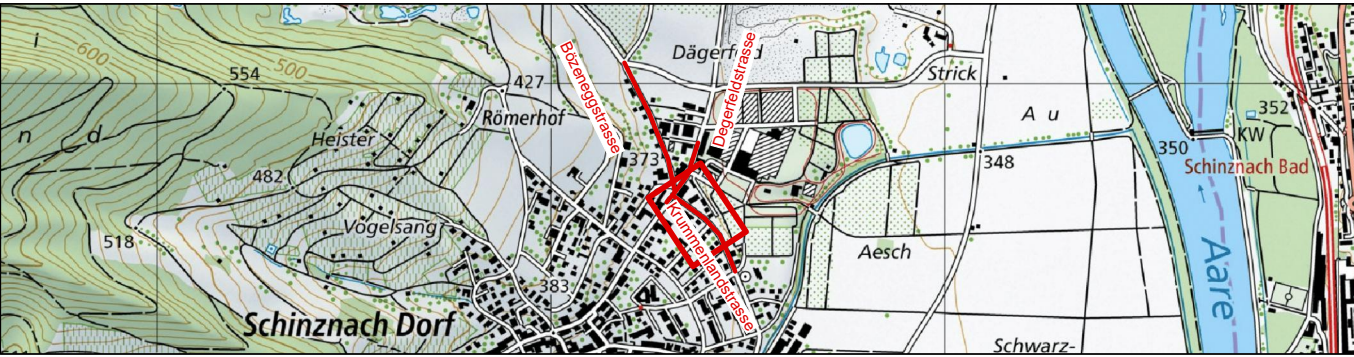

Dägerfeld Krummenlandstrasse Nord

Strassen- & Werkleitungssanierung



Längenprofil Kanalisation 1:200/50

Auflageprojekt

D24

Der Bauherr:
Gemeinde Schinznach

Der Projektverfasser:
Steinmann Ingenieur und Planer AG

Plan-Nr. 1669.373

Auftrag-Nr. 1100.1669
Format 147 x 30
Gezeichnet CL / Hi
Freigegeben 30.04.2026 / Zw


Änderungen	
a	
b	
c	
d	
e	



Dipl. Ingenieur ETH/SIA
Pat. Ingenieur-Geometer

Ausgangshöhe
Gemeindenivellementfixpunkt NG1697: 374.186 m ü. M.

Längenprofil 1:200/50 Krummenlandstrasse

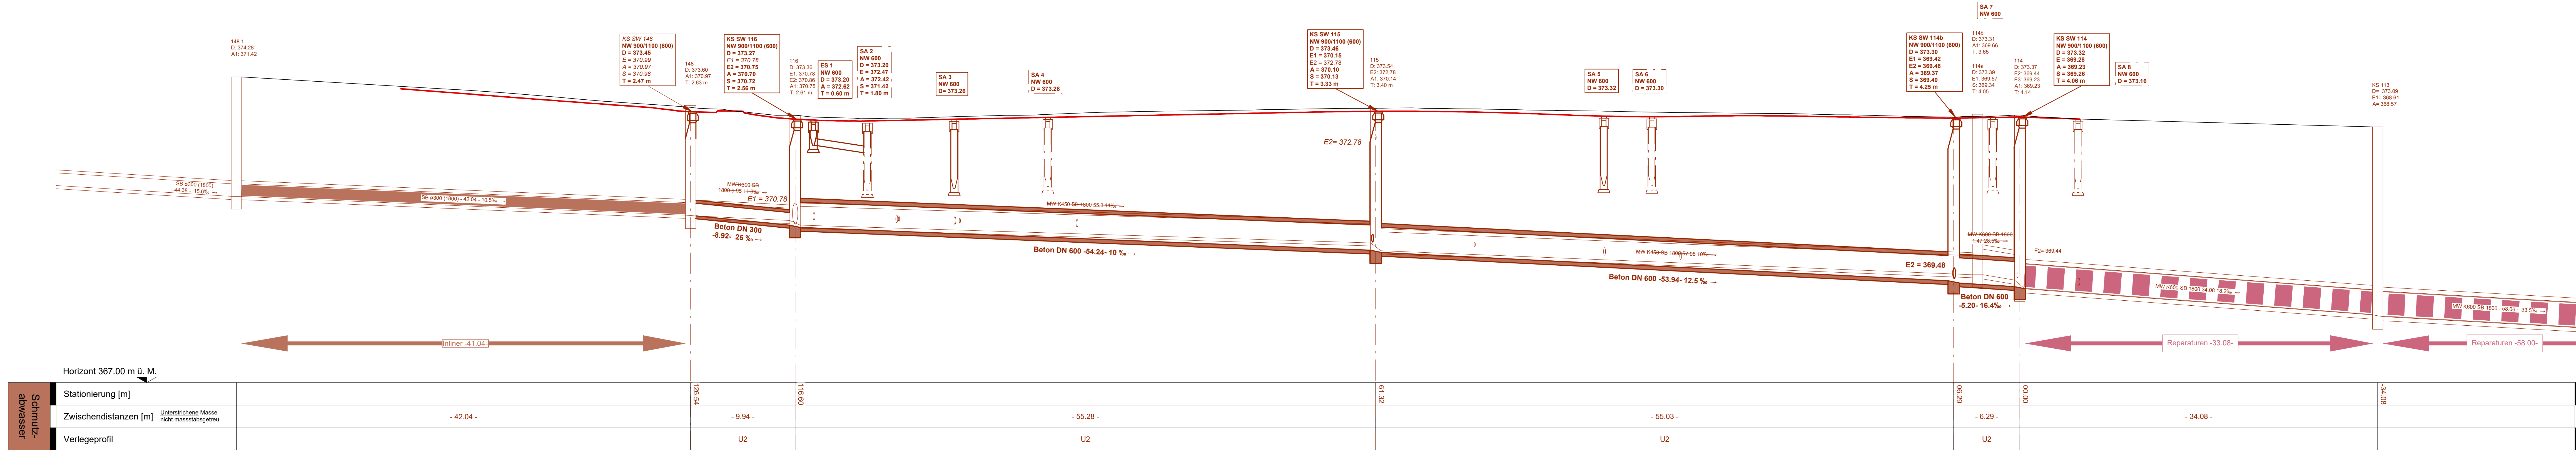

Stationierung [m]	Zwischendistanzen [m]	Verlegeprofil
128.54	- 42.04 -	U2
116.60	- 9.94 -	U2
61.32	- 55.28 -	U2
6.29	- 6.29 -	U2
0.00	- 34.08 -	
-34.08		

Horizont 367.00 m ü. M.

Schmutz-
abwasser

Unterstrichene Masse
nicht massstabgetreu

Inliner -41.04-

Reparaturen -33.08-

Reparaturen -58.00-