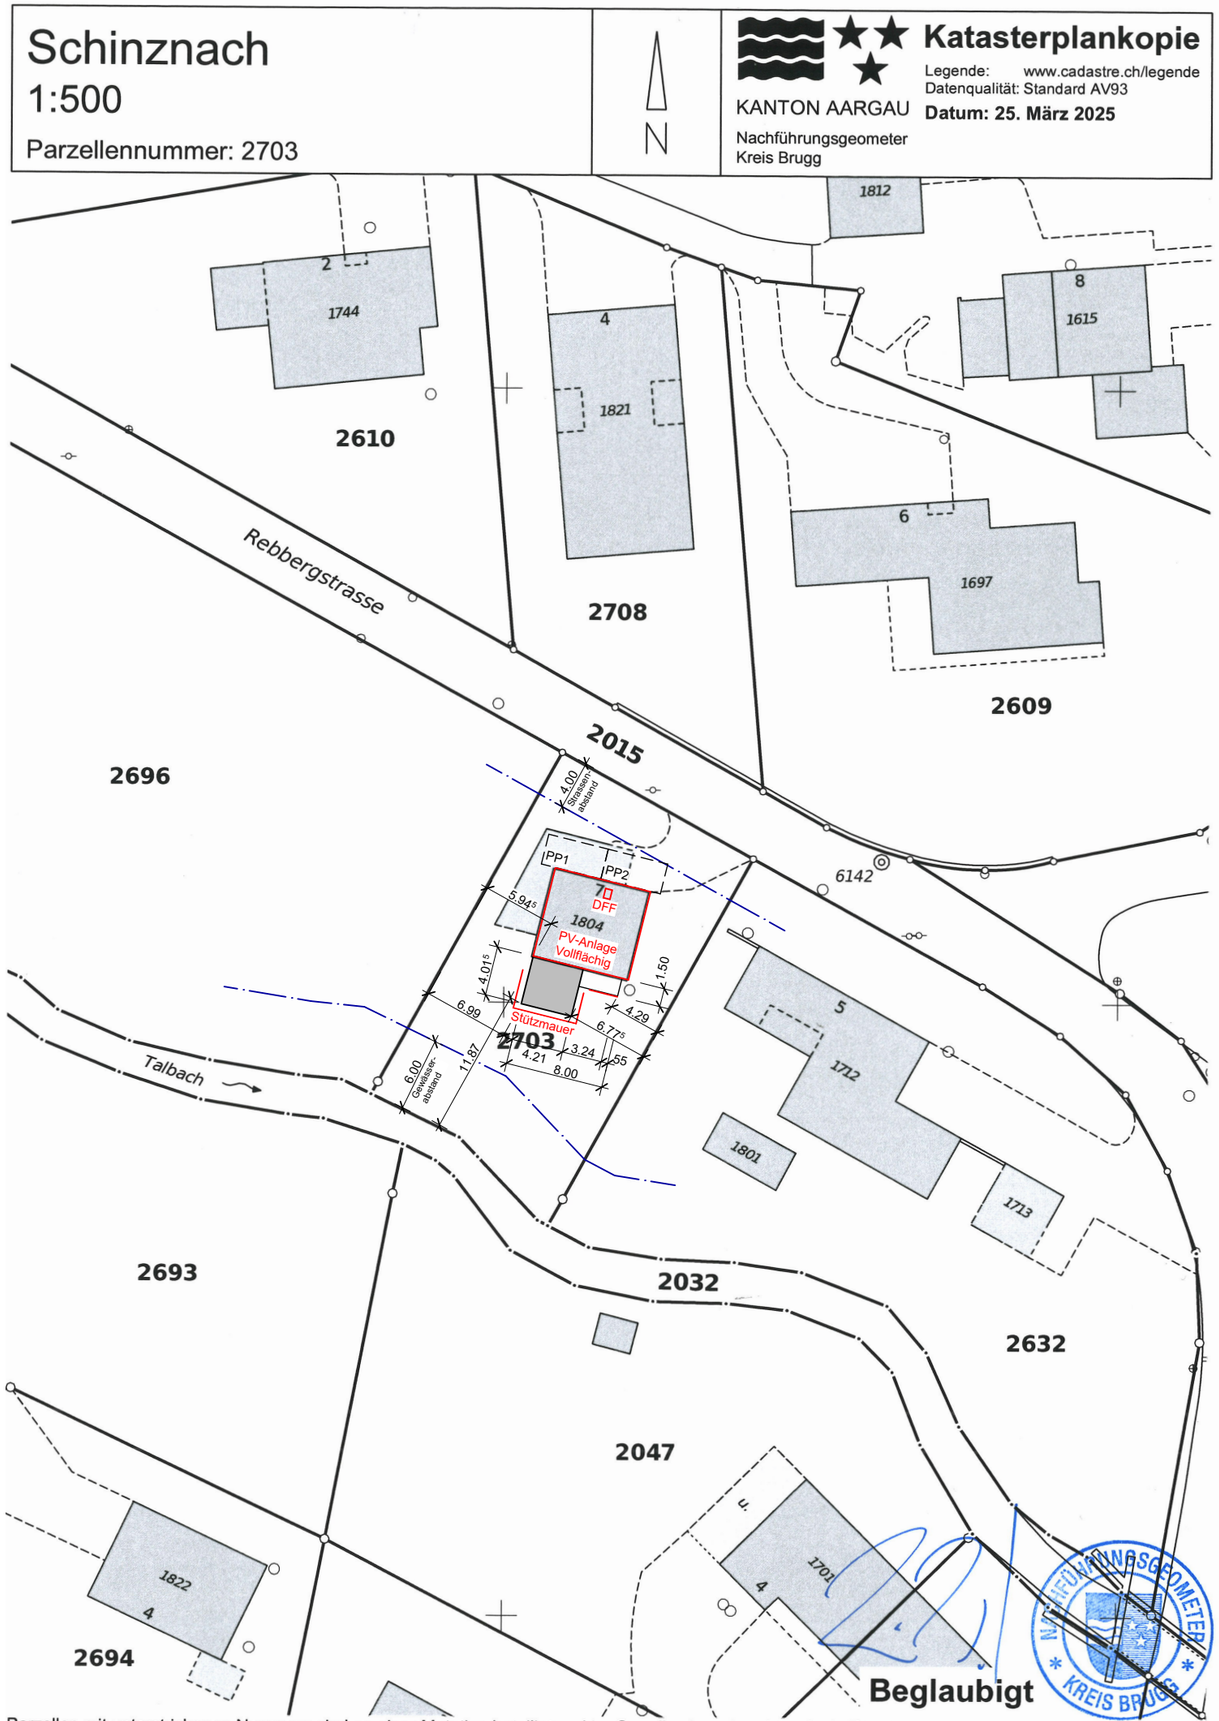


Parzellen mit unterstrichenen Nummern sind an einer Mutation beteiligt und im Grundbuch noch nicht rechtskräftig eingetragen.
Achtung! Schutz der Vermessungsfixpunkte: Gefährdungen solcher Punkte (Signaturen) sind umgehend zu melden (Tel. 058 580 97 90).

# Objekt — Stützmauer, PV-Indach, EFH Steiner

**Objektadresse**
Parz.Nr. 2703
Rebbergstrasse 7, 5108 Oberflachs

**Bauherrschaft**
Hansjörg Steiner
Rebbergstrasse 7, 5108 Oberflachs

**Unterschriften**

Ort / Datum: Dottikon den 16.07.2026

**Grundeigentrümer/in**
Hansjörg Steiner, Rebbergstrasse 7, 5108 Oberflachs

**Bauherrschaft**
Hansjörg Steiner, Rebbergstrasse 7, 5108 Oberflachs

**Architekt**
Schäfer Generalunternehmung AG, (René Bürgi), Bahnhofstrasse 44, 5605, Dottikon


schäfer holzbautechnik

**Schäfer Generalunternehmung AG**
Bahnhofstrasse 44
5605 Dottikon
056 616 72 20, www.schaefer-holzbautechnik.ch


**BAUPROJEKT**

EINGEGANGEN
Datum: 16.07.2026
Stao: Brugg

**Legende Umbau**
- Bestehend
- Abbruch
- Neu

N / W / O / S

**46250007 EFH Steiner**
5108 Oberflachs
Plan Nr. BG-neu-N2_46250007-01 — Mst. 1:500
16.07.2026 rbü — Index B

**Situation**